



инв 14

АДМИНИСТРАЦИЯ КЫШТЫМСКОГО ГОРОДСКОГО ОКРУГА
ПОСТАНОВЛЕНИЕ

от " 27 " 03 2018 г. № 600

г. Кыштым

Об организации движения транспорта
на время проведения работ по ремонту
водопровода по ул. Ленина
в г. Кыштыме

В целях организации движения транспорта по ул. Ленина на время проведения МУП КГО «Кыштымводоканал» работ по ремонту водопровода в г. Кыштыме,

ПОСТАНОВЛЯЮ:

1. Ввести временное ограничение движения транспортных средств по ул. Ленина в районе дома № 22а в г. Кыштыме на время проведения работ по ремонту водопровода с 9:00 час. 28.03.2018 г. до 17:00 час. 03.04.2018 г.

2. Рекомендовать главному инженеру МУП КГО «Кыштымводоканал» Курчавову В.А. на период проведения работ по ремонту водопровода обеспечить выполнение мероприятий по обеспечению безопасности дорожного движения.

3. Настоящее постановление разместить на официальном сайте Администрации Кыштымского городского округа в информационно-телекоммуникационной сети «Интернет».

4. Организацию исполнения настоящего постановления возложить на исполняющего обязанности начальника Управления городского хозяйства администрации Кыштымского городского округа Власову Е.С.

5. Контроль исполнения настоящего постановления возложить на Первого заместителя Главы Кыштымского городского округа Мошкина П.Г.

Глава Кыштымского городского округа

Л. А. Шеболаева

АДМИНИСТРАЦИЯ КЫШТЫМСКОГО ГОРОДСКОГО ОКРУГА

ЧЕЛЯБИНСКАЯ ОБЛАСТЬ

КЫШТЫМ

ОТДЕЛ

ВЕРНА

ДОКУМЕНТОВЕД

ПЕРФИЛОВА М. И.

28.03.2018



Согласовано:
Первый заместитель
Мошкин П.Г.

Утверждаю:
Инженер МУП КГО
«Кыштымводоканал»
Курчатов В.А.



СХЕМА



организации движения транспорта и пешеходов.
места производства дорожных работ.

Наименование организации: МУП КГО «Кыштымводоканал»

Название объекта: Водопровод по ул. Ленина 22а

Вид и характер дорожных работ: Ремонт водопроводной сети

Сроки исполнения работ: с 9⁰⁰ 28.03.18. - до 17⁰⁰ 04.04.18. в дневное время суток

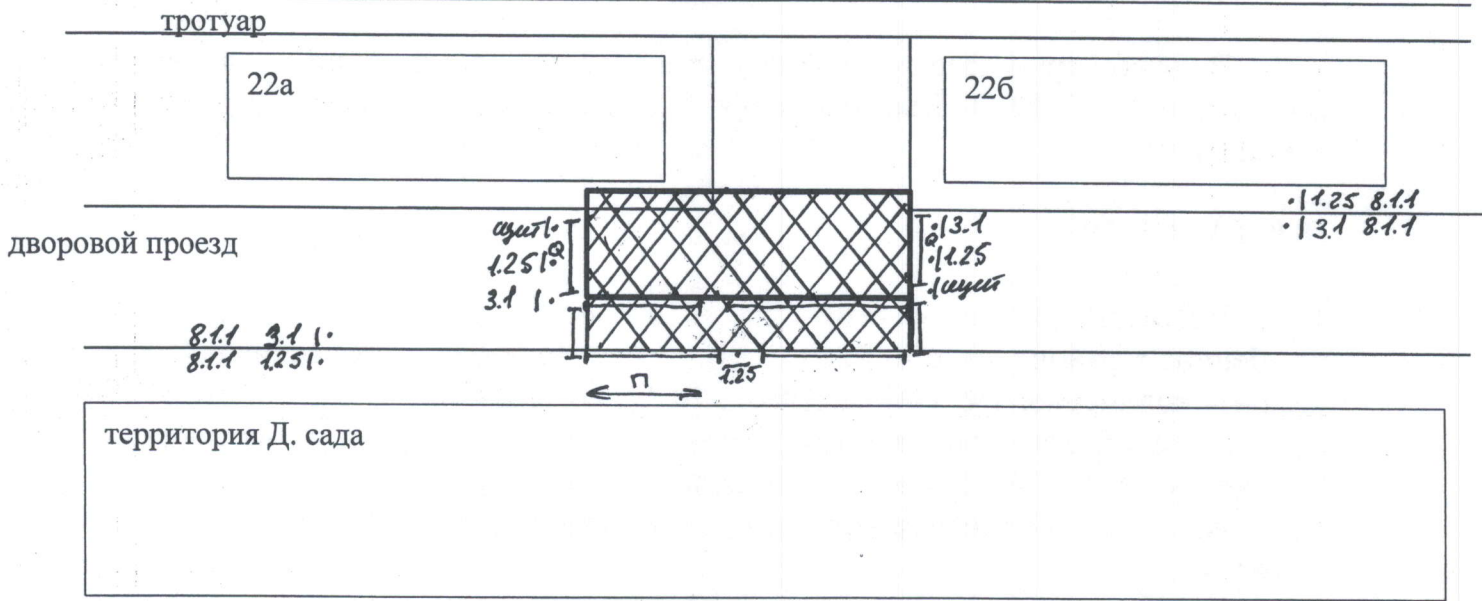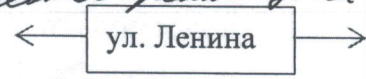

- Условные обозначения:*
- зона производства работ
 - ограждение
 - освещение
 - 3.1 - "Выезд запрещен"
 - 1.25 - "Дорожные работы"
 - 8.1.1 - "Рассстояние до объекта"
 - сигн. - наименование ограждения
 - Проход для пешеходов

ответственный за проведение работ мастер водопроводных сетей участка ОДС
Сырейщиков С.П.
т. 89514736839



- в ночное время проведение работ, установить дополнительное освещение места производства работ
- технические средства организации движения должны соответствовать ГОСТ 52290-04