



АДМИНИСТРАЦИЯ КЫШТЫМСКОГО ГОРОДСКОГО ОКРУГА

ПОСТАНОВЛЕНИЕ

от « 22 » 10 2025 № 2628

г. Кыштым

Об определении предполагаемой части территории для реализации инициативного проекта «Ремонт центральной лестницы и благоустройство прилегающей территории, расположенной по адресу: г. Кыштым, ул. Ленина, 11»

В соответствии с Федеральным законом от 06.10.2003 г. № 131 – ФЗ «Об общих принципах организации местного самоуправления в Российской Федерации», Решением Собрания депутатов Кыштымского городского округа от 29.12.2020 г. № 68 «Об утверждении Положения о реализации Закона Челябинской области «О некоторых вопросах правового регулирования отношений, связанных с инициативными проектами, выдвигаемыми для получения финансовой поддержки за счёт межбюджетных трансфертов из областного бюджета» на территории Кыштымского городского округа», на основании заявления от инициатора: Козловой Л.В., поступившего в администрацию Кыштымского городского округа 17.10.2025 г., руководствуясь Уставом Кыштымского городского округа,

ПОСТАНОВЛЯЮ:

1. Определить границы предполагаемой части территории общей площадью 505 кв.м., на которой планируется реализация инициативного проекта «Ремонт центральной лестницы и благоустройство прилегающей территории, расположенной по адресу: г. Кыштым, ул. Ленина, 11», согласно прилагаемой схеме.
2. Настоящее постановление подлежит размещению на официальном сайте администрации Кыштымского городского округа в информационно – телекоммуникационной сети «Интернет».
3. Организацию исполнения настоящего постановления возложить на начальника Управления архитектуры и градостроительства администрации Кыштымского городского округа Русак В.В.
4. Контроль исполнения настоящего постановления возложить на начальника отдела управления проектами (проектный офис) администрации Кыштымского городского округа Онищенко А.И.

Исполняющий обязанности временно исполняющего полномочия главы Кыштымского городского округа


Добрецк
ий Юрий
Юрьевич

Подписан:
Добрецкий
Юрий Юрьевич
Дата:
2026-04-08 13:
21.22

Ю.Ю. Добрецкий

C
↑
10

M 1:500 S=505 м²

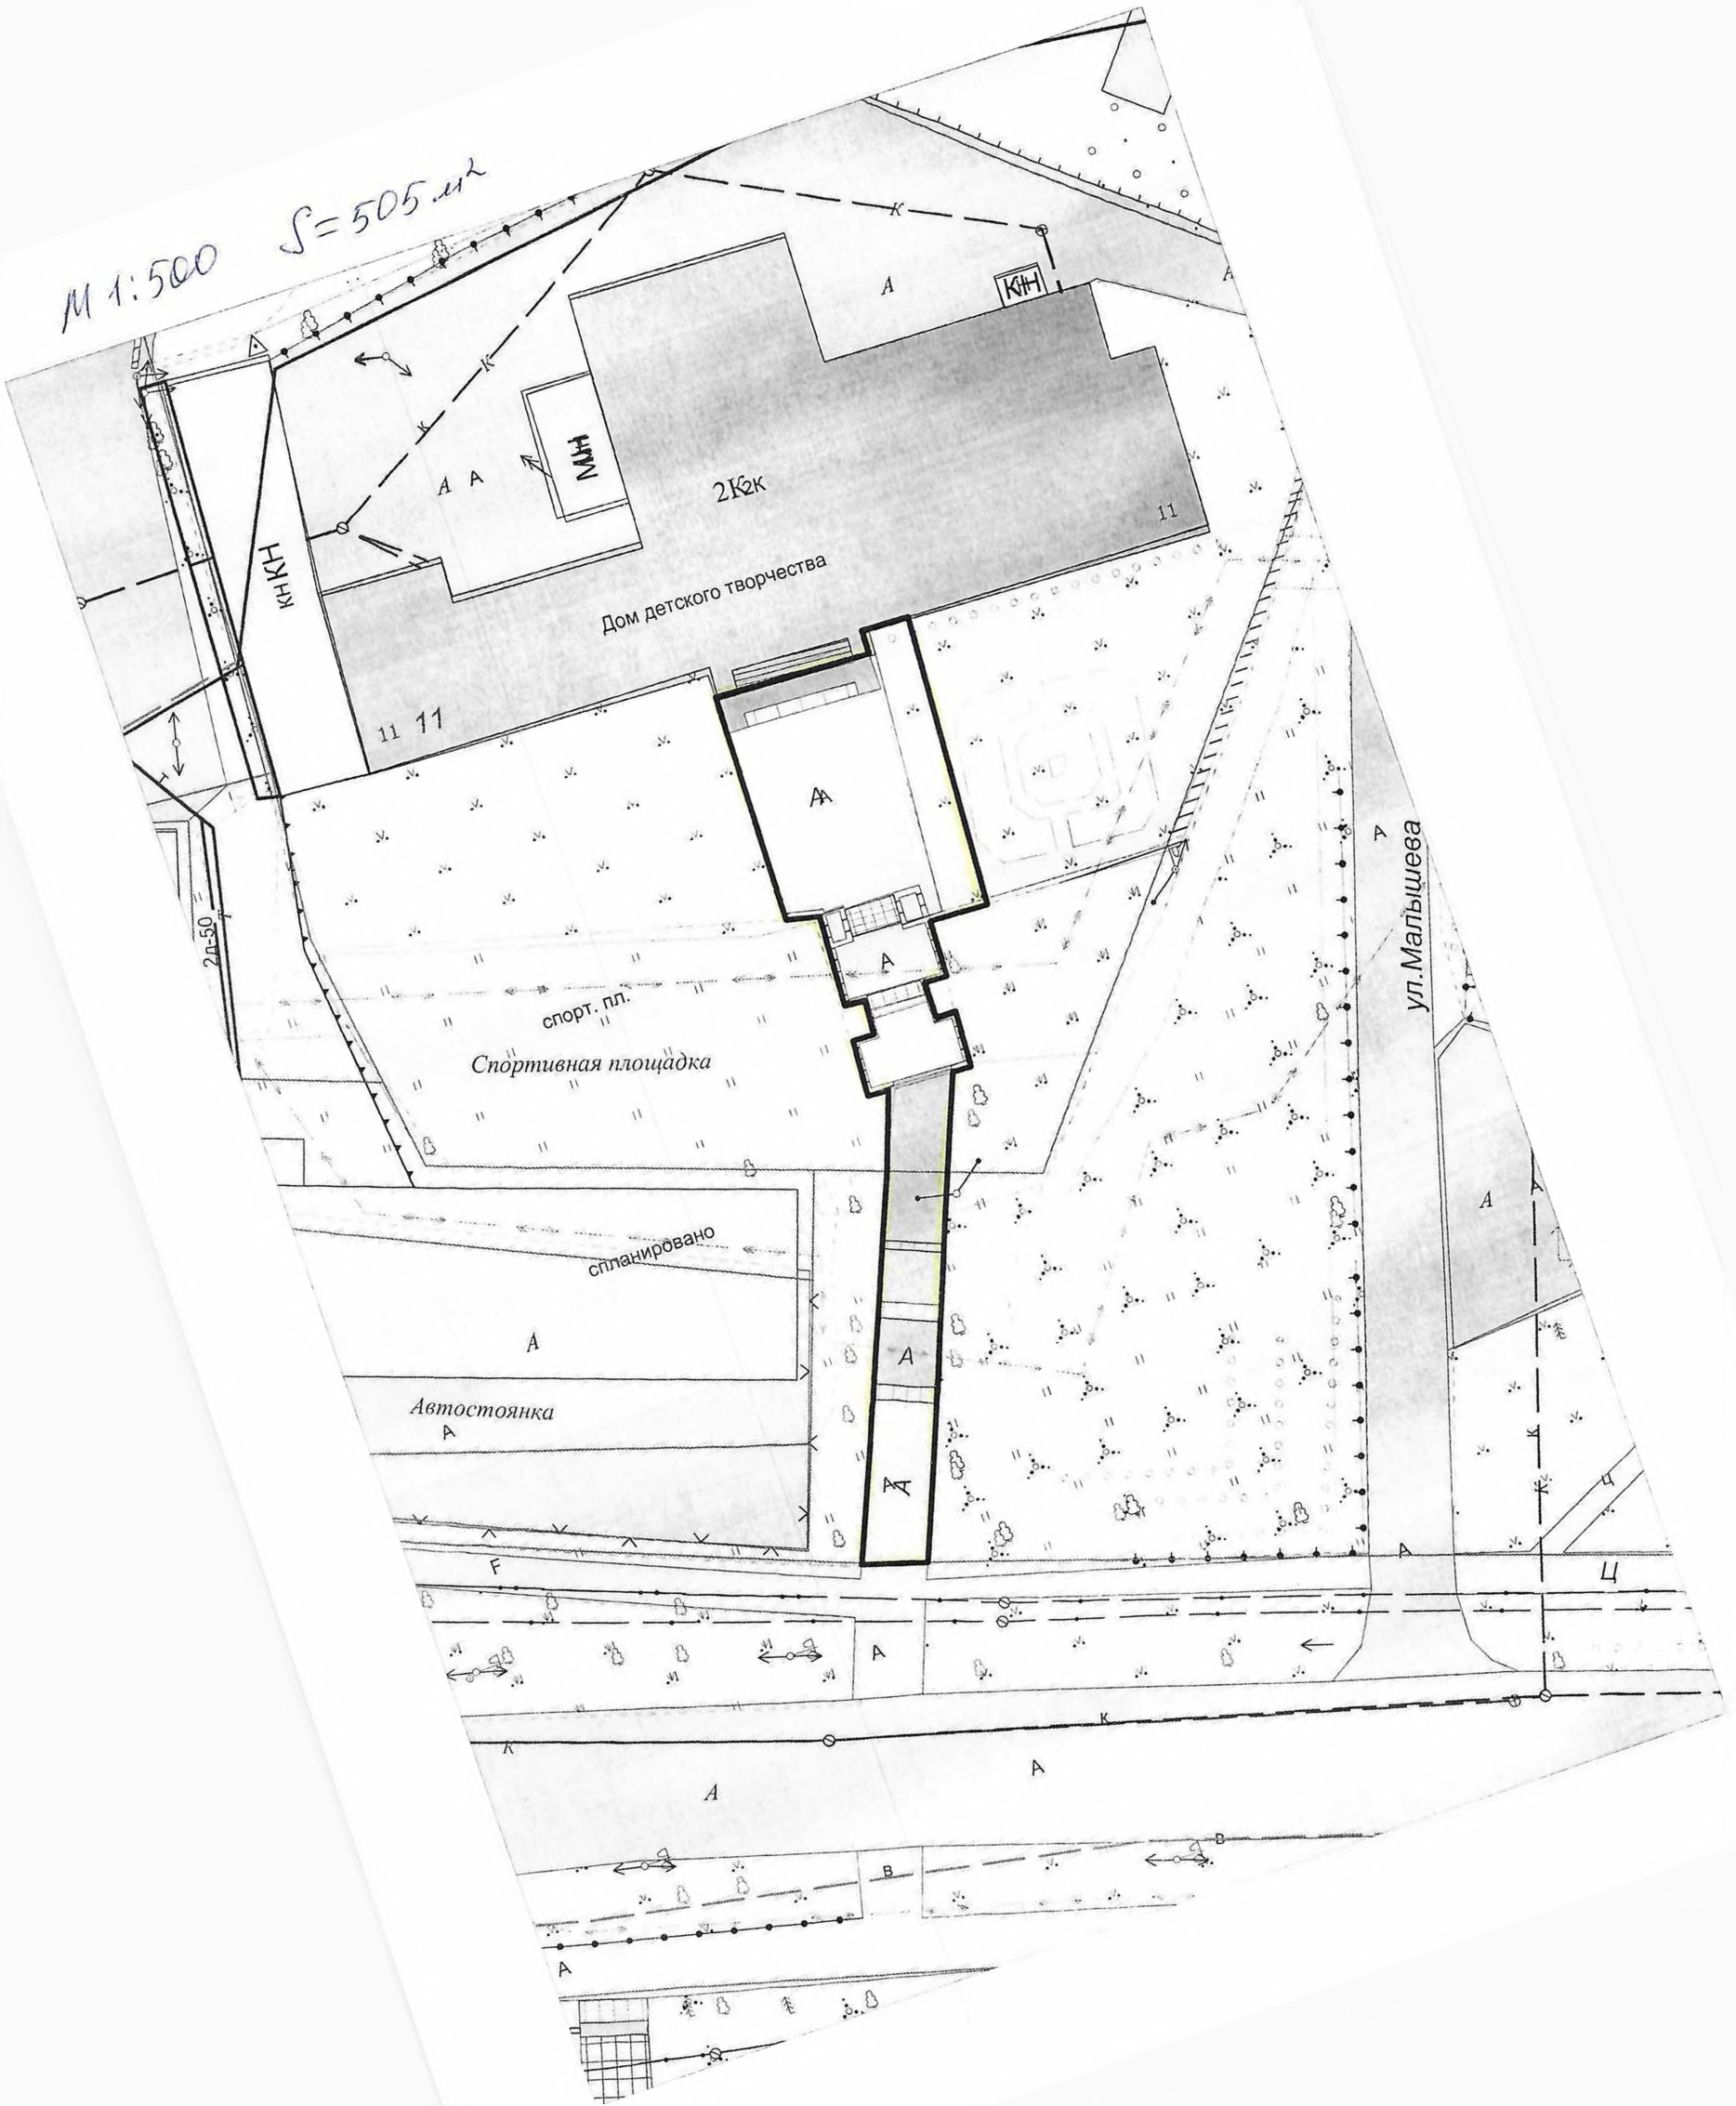

С
↑
10

M 1:500

S = 505 м²

