



АДМИНИСТРАЦИЯ КЫШТЫМСКОГО ГОРОДСКОГО ОКРУГА

## ПОСТАНОВЛЕНИЕ

от « 29 » 10 2024 № 2971

г. Кыштым

Об определении предполагаемой части территории для реализации инициативного проекта «Асфальтирование участка автомобильной дороги, расположенной между МОУ СОШ №13, домами 59, 59а по ул. Челюскинцев и Межмуниципальным отделом России «Кыштымский»»

В соответствии с Федеральным законом от 06.10.2003 г. № 131 – ФЗ «Об общих принципах организации местного самоуправления в Российской Федерации», Решением Собрании депутатов Кыштымского городского округа от 29.12.2020 г. № 68 «Об утверждении Положения о реализации Закона Челябинской области «О некоторых вопросах правового регулирования отношений, связанных с инициативными проектами, выдвигаемыми для получения финансовой поддержки за счёт межбюджетных трансфертов из областного бюджета» на территории Кыштымского городского округа», на основании заявления от инициатора: Калиниченко А.А., поступившего в администрацию Кыштымского городского округа 23.10.2024 г., руководствуясь Уставом Кыштымского городского округа,

ПОСТАНОВЛЯЮ:


1. Определить границы предполагаемой части территории общей площадью 2747 кв.м., на которой планируется реализация инициативного проекта «Асфальтирование участка автомобильной дороги, расположенной между МОУ СОШ №13, домами 59, 59а по ул. Челюскинцев и Межмуниципальным отделом России «Кыштымский»», согласно прилагаемой схеме.
2. Настоящее постановление подлежит размещению на официальном сайте администрации Кыштымского городского округа в информационно – телекоммуникационной сети «Интернет».
3. Организацию исполнения настоящего постановления возложить на начальника Управления архитектуры и градостроительства администрации Кыштымского городского округа Русак В.В.
4. Контроль исполнения настоящего постановления возложить на начальника отдела управления проектами (проектный офис) администрации Кыштымского городского округа Онищенко А.И.

Глава Кыштымского городского



Подписано:  
Шеболаева  
Людмила  
Александровна  
Дата: 2024-10-30  
12:55:20

Л.А. Шеболаева

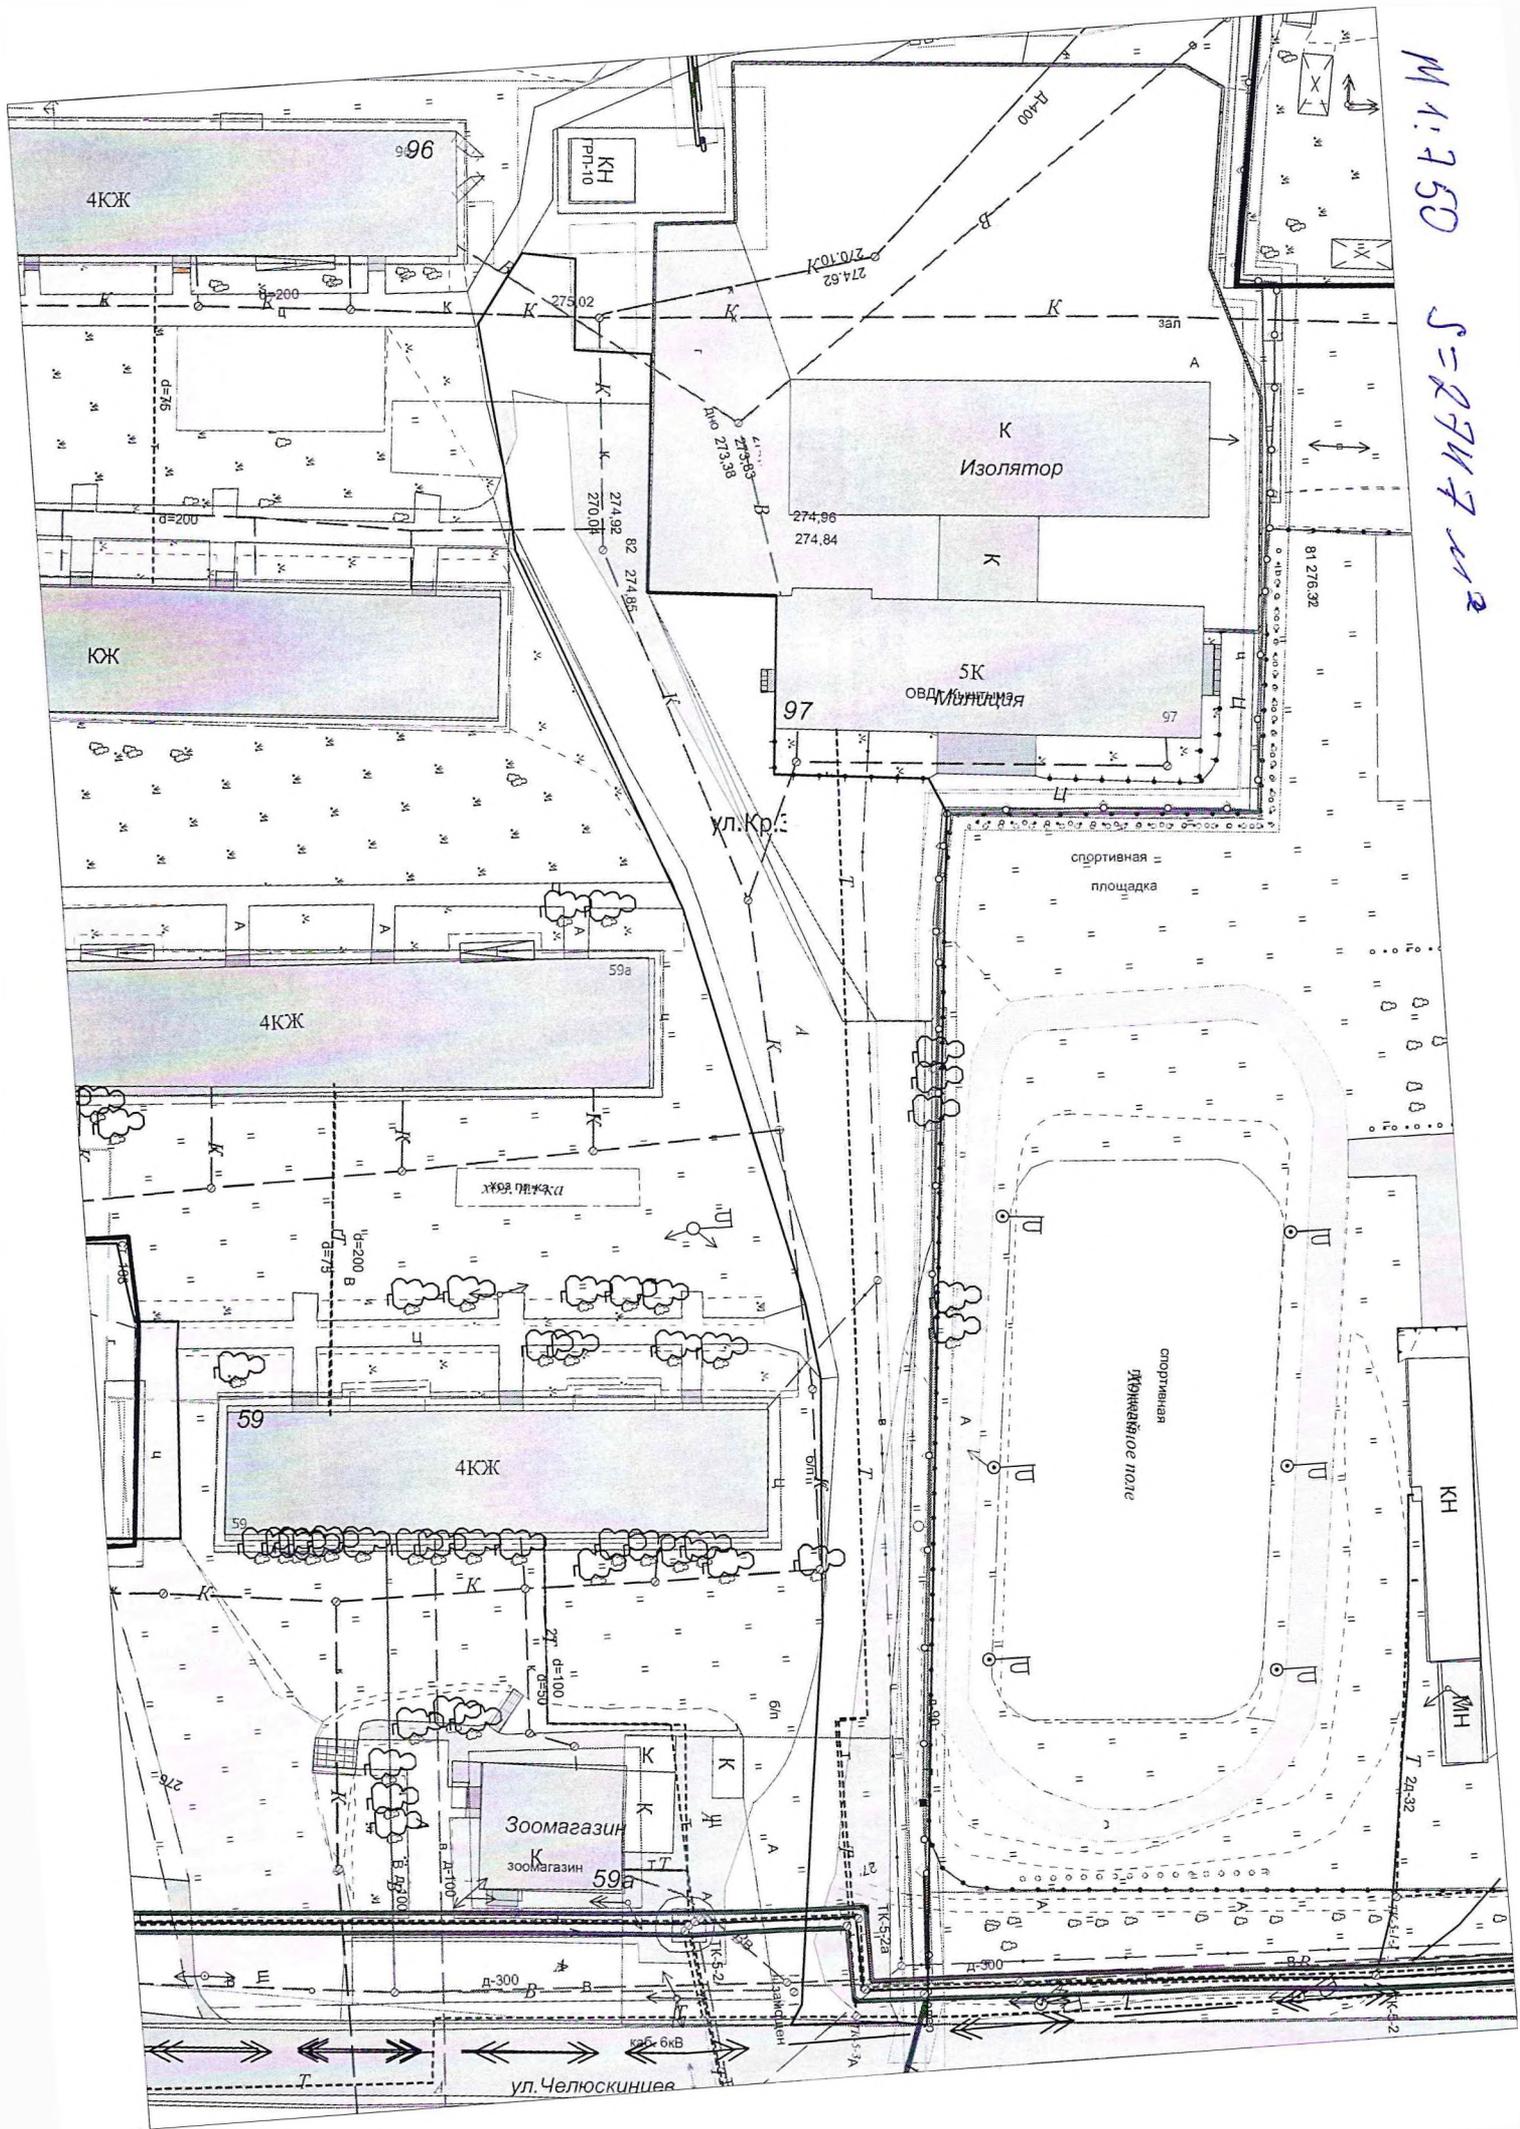

M 1:750  
 S = 2712 м<sup>2</sup>

