



АДМИНИСТРАЦИЯ КЫШТЫМСКОГО ГОРОДСКОГО ОКРУГА

ПОСТАНОВЛЕНИЕ

от « 17 » 09 2026 № 2661

г. Кыштым

Об определении предполагаемой части территории для реализации инициативного проекта «Благоустройство общественной территории, прилегающей к домам № 119, 121, 123 по ул. К. Либкнехта»

В соответствии с Федеральным законом от 06.10.2003 г. № 131 – ФЗ «Об общих принципах организации местного самоуправления в Российской Федерации», Решением Собрания депутатов Кыштымского городского округа от 29.12.2020 г. № 68 «Об утверждении Положения о реализации Закона Челябинской области «О некоторых вопросах правового регулирования отношений, связанных с инициативными проектами, выдвигаемыми для получения финансовой поддержки за счёт межбюджетных трансфертов из областного бюджета» на территории Кыштымского городского округа», на основании заявления от инициатора: Пономаревой А.В., поступившего в администрацию Кыштымского городского округа 16.09.2026 г., руководствуясь Уставом Кыштымского городского округа,


ПОСТАНОВЛЯЮ:

1. Определить границы предполагаемой части территории общей площадью 2944 кв.м., на которой планируется реализация инициативного проекта «Благоустройство общественной территории, прилегающей к домам № 119, 121, 123 по ул. К. Либкнехта», согласно прилагаемой схеме.
2. Настоящее постановление подлежит размещению на официальном сайте администрации Кыштымского городского округа в информационно – телекоммуникационной сети «Интернет».
3. Организацию исполнения настоящего постановления возложить на начальника Управления архитектуры и градостроительства администрации Кыштымского городского округа Русак В.В.
4. Контроль исполнения настоящего постановления возложить на начальника отдела управления проектами (проектный офис) администрации Кыштымского городского округа Онищенко А.И.

Глава Кыштымского городского округа

Подписан:
Зайкин
Алексей
Александрович
Дата:
2026-09-18 09:
43:27

А.А. Зайкин

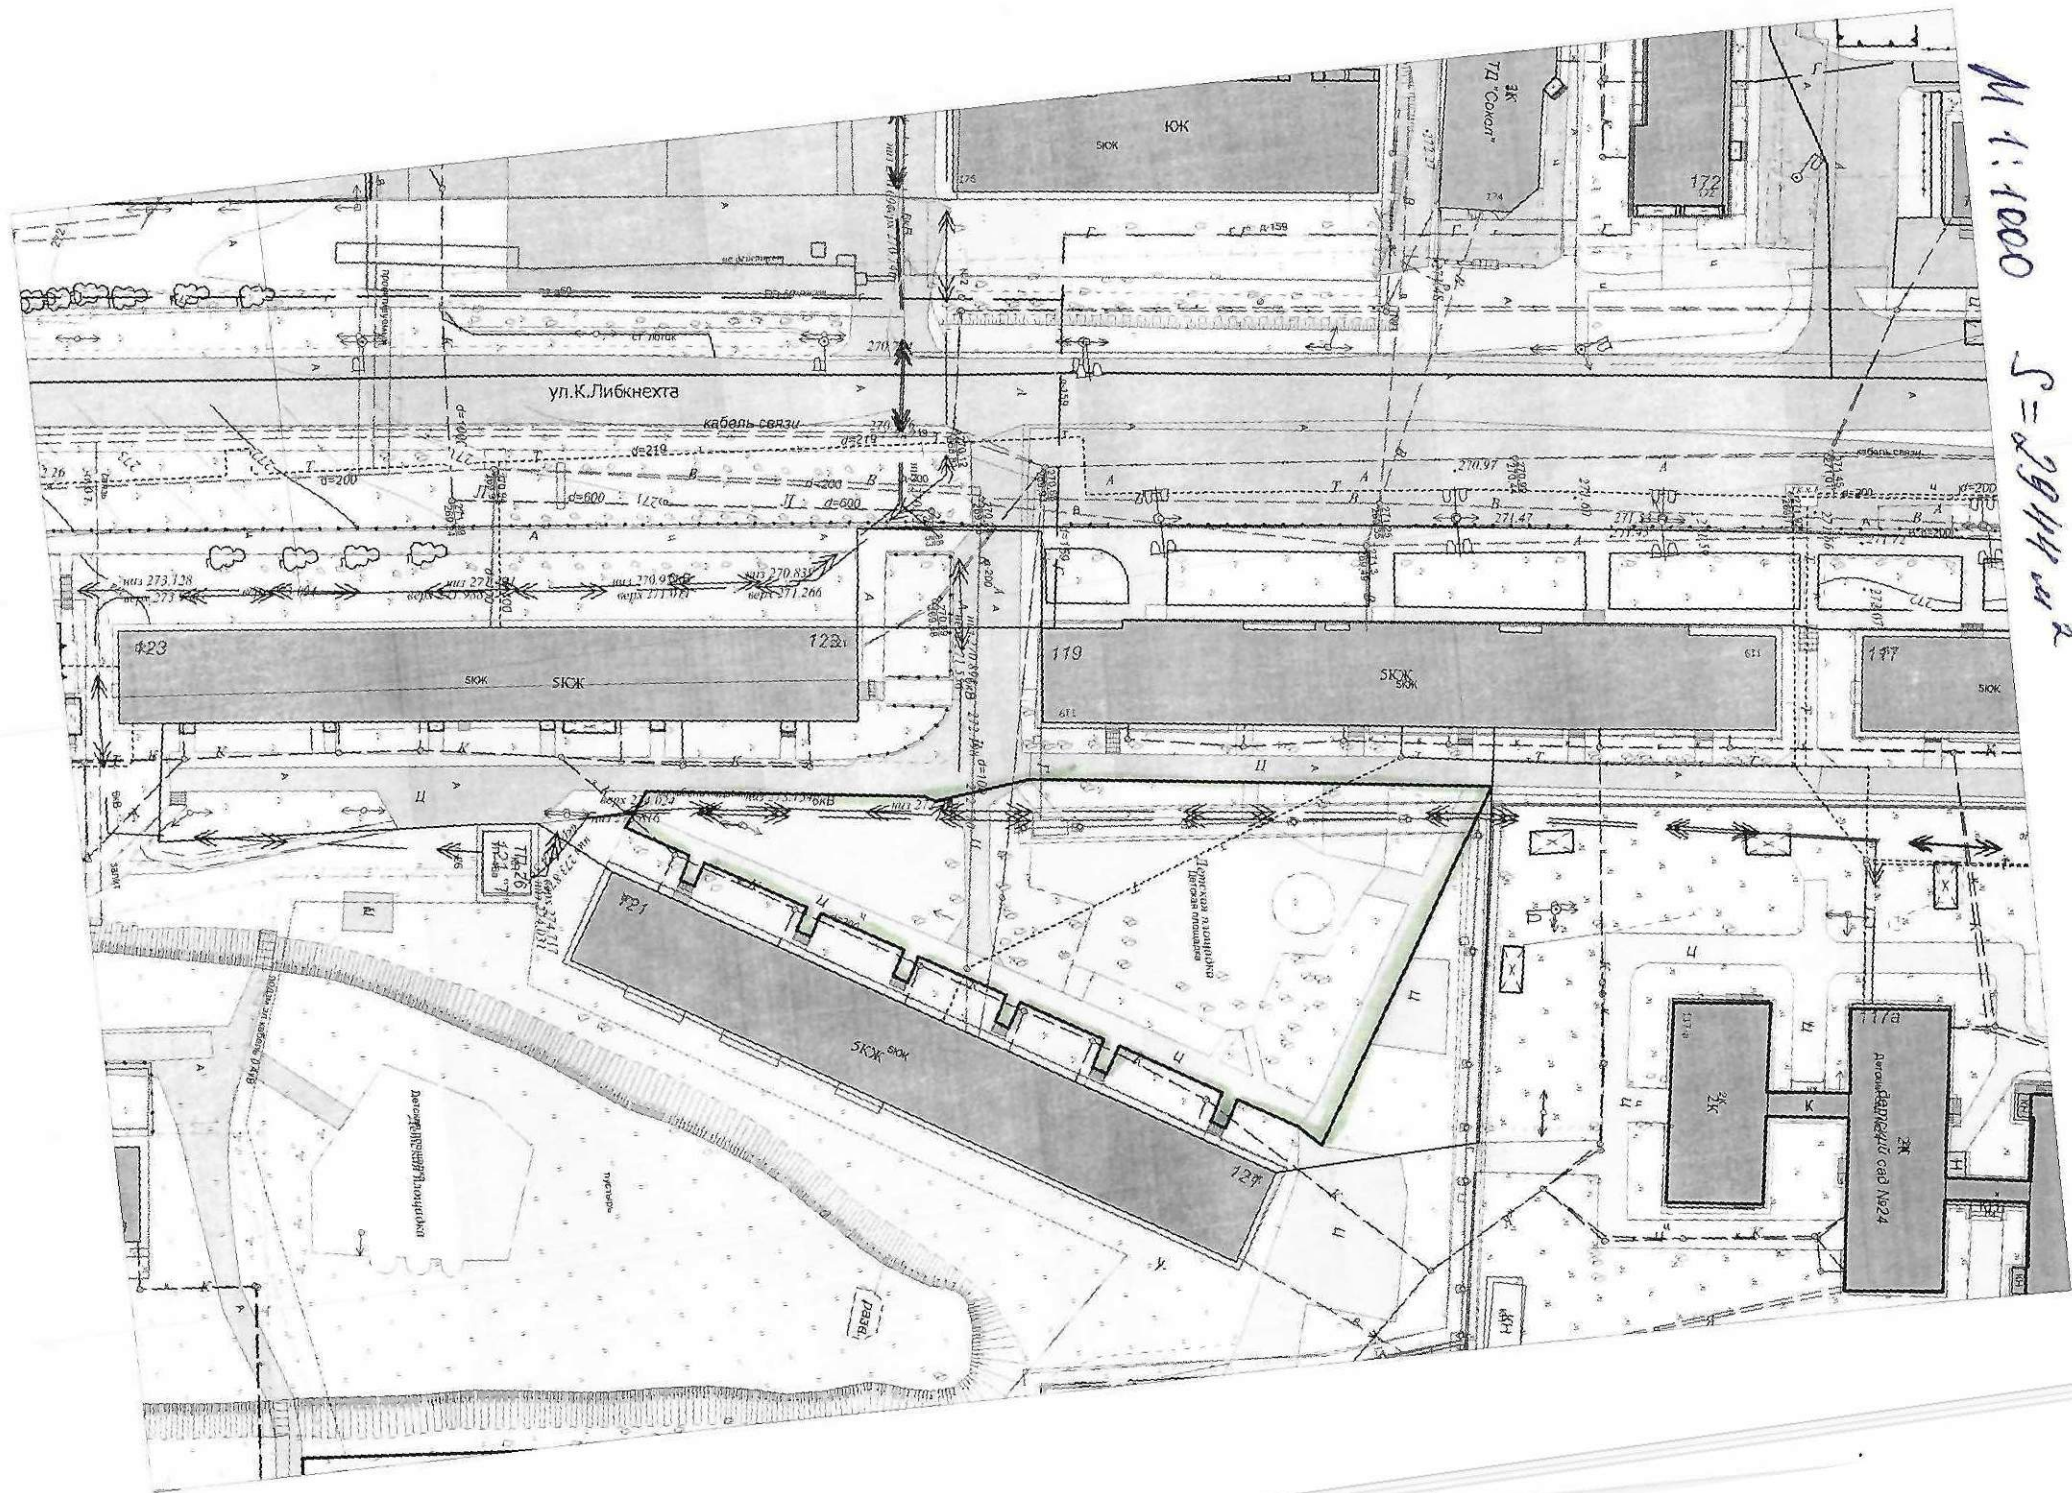

M 1:1000

S = 2944 m²