



АДМИНИСТРАЦИЯ КЫШТЫМСКОГО ГОРОДСКОГО ОКРУГА

ПОСТАНОВЛЕНИЕ

от « 16 » 02 2026 № 385

г. Кыштым

Об утверждении проекта межевания
территории, расположенной по адресу:
Челябинская область, г. Кыштым,
гаражный кооператив «Восток-2», №2573

В соответствии со статьями 43, 45, 46 Градостроительного кодекса РФ от 29.12.2004 г. №190-ФЗ, Федеральным законом от 06.10.2003 г. №131-ФЗ «Об общих принципах организации местного самоуправления в Российской Федерации», учитывая протокол публичных слушаний от 12.02.2026 г. и заключение от 16.02.2026 г. по результатам проведения публичных слушаний,

ПОСТАНОВЛЯЮ:

1. Утвердить прилагаемый проект межевания территории, расположенной по адресу: Челябинская область, г. Кыштым, гаражный кооператив «Восток-2», №2573.

2. Настоящее постановление и проект межевания территории (приложение) опубликовать в сетевом издании «МПА-Урал» и на официальном сайте Администрации Кыштымского городского округа в информационно-телекоммуникационной сети «Интернет».

3. Организацию исполнения настоящего постановления возложить на начальника Управления архитектуры и градостроительства администрации Кыштымского городского округа Русак В.В.

4. Контроль исполнения настоящего постановления возложить на заместителя Главы Кыштымского городского округа по капитальному строительству Гурцкая Р. Р.


Глава Кыштымского городского округа

Зайкин
Алексей
Александрович
Дата
2026-02-17 11:
07:32

А. А. Зайкин

Приложение 2
к постановлению администрации
Кыштымского городского округа
от 16.02.2026г. № 385

Чертеж межевания территории

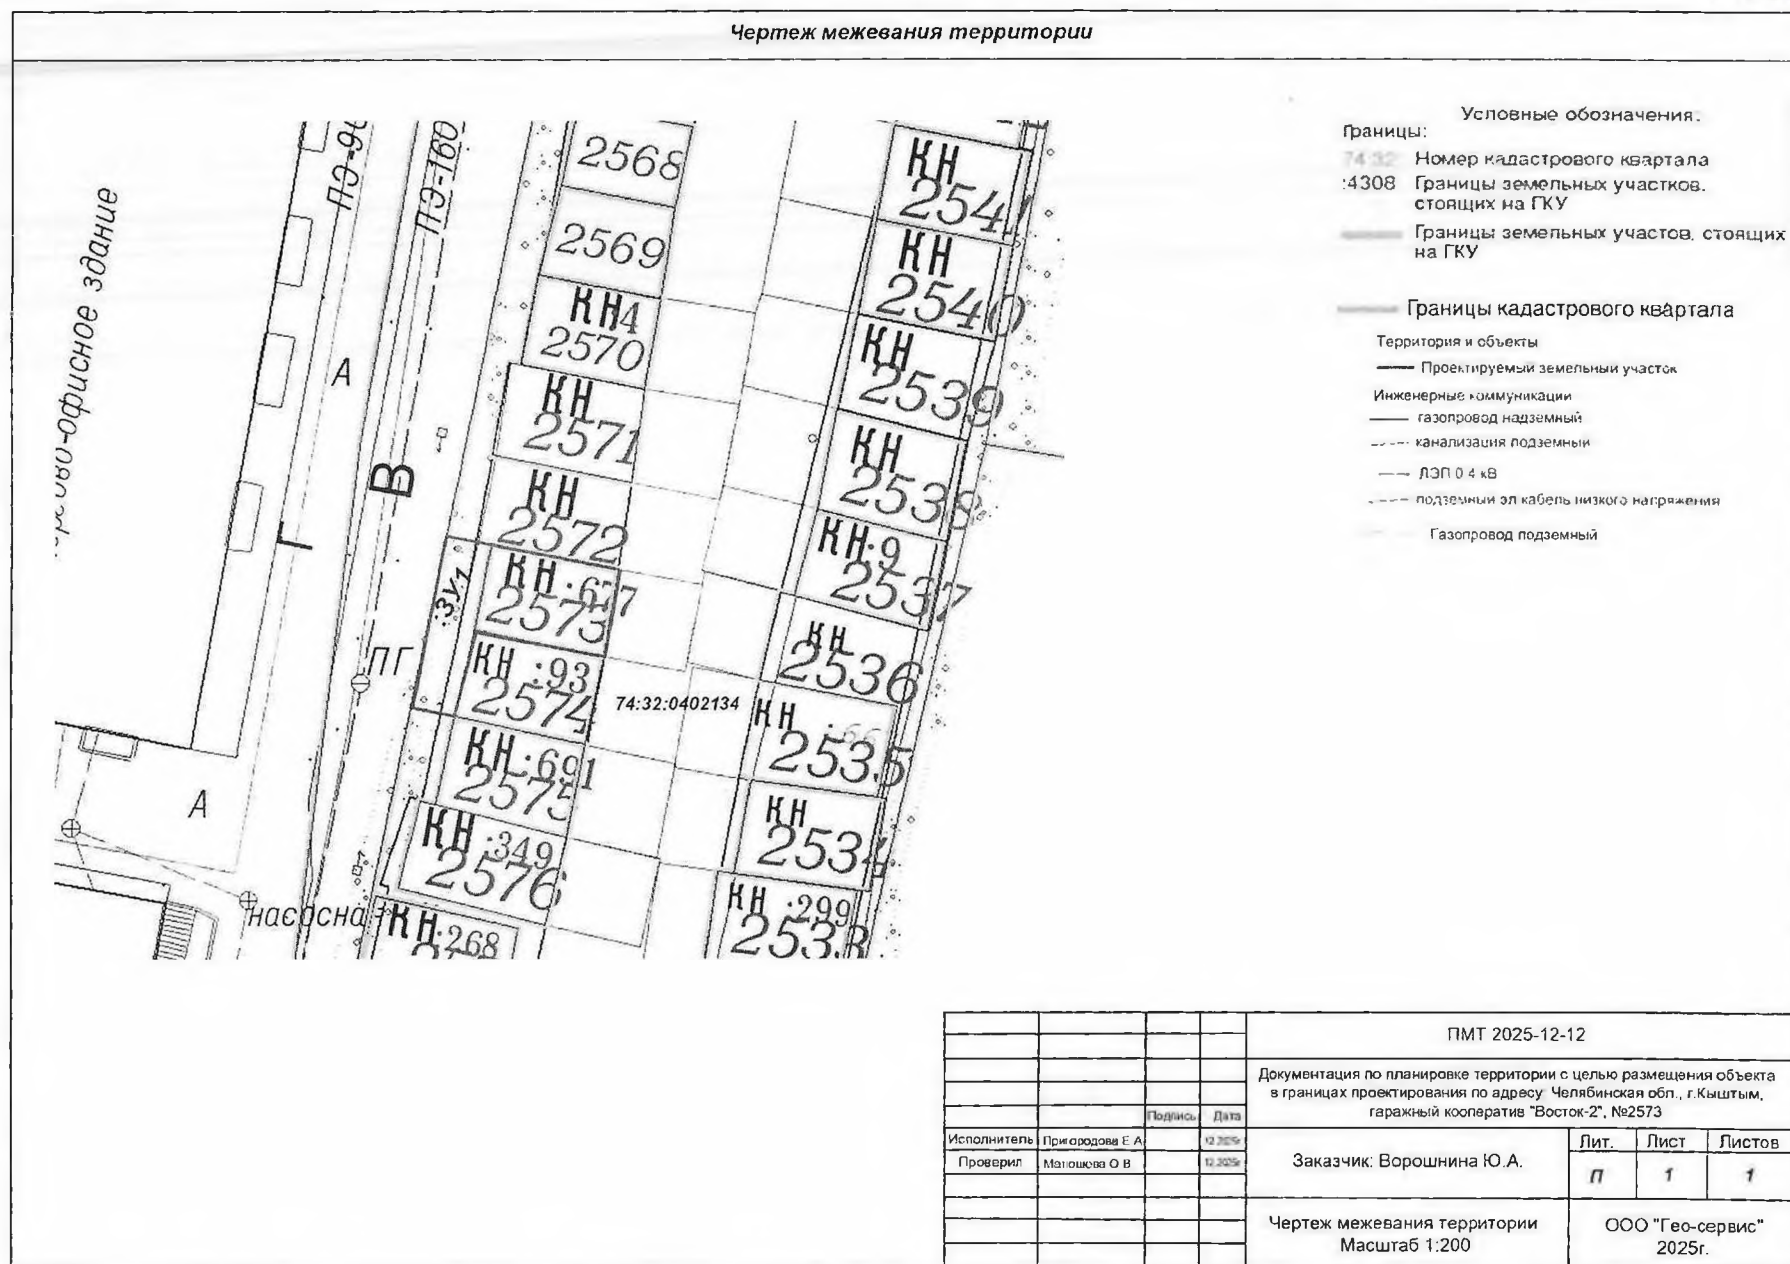

| | | | | | | | |
|-------------|------------------|---------|------------|---|--|-------------------------|------|
| | | | | ПМТ 2025-12-12 | | | |
| | | | | Документация по планировке территории с целью размещения объекта в границах проектирования по адресу: Челябинская обл., г.Кыштым, гаражный кооператив "Восток-2", №2573 | | | |
| Исполнитель | Пригородова Е.А. | Подпись | Дата | | | | |
| Проверил | Матюшова О.В. | | 16.02.2026 | Заказчик: Ворошникова Ю.А. | | Лит. | Лист |
| | | | | | | П | 1 |
| | | | | Чертеж межевания территории Масштаб 1:200 | | ООО "Гео-сервис" 2025г. | |
| | | | | | | | |