

АДМИНИСТРАЦИЯ КЫШТЫМСКОГО ГОРОДСКОГО ОКРУГА

ПОСТАНОВЛЕНИЕ

от "18" 07 2018 г. № 1866

г. Кыштым

Об организации движения транспорта на время проведения работ по газоснабжению жилого дома № 2 по ул. Карабашская в г. Кыштыме

В целях организации движения транспорта, на время проведения Филиалом в г. Кыштыме АО «Газпром газораспределение Челябинск» работ по газоснабжению жилого дома № 2 по ул. Карабашская в г. Кыштыме,

ПОСТАНОВЛЯЮ:

1. Ввести временное ограничение движения транспортных средств по ул. Карабашская от пересечения с ул. В. Сергеевой до жилого дома № 1а в г. Кыштыме на время проведения работ по газоснабжению жилого дома № 2 с 8:00 час. 19.07.2018 г. до 17:00 час. 31.07.2018 г.

2. Рекомендовать директору Филиала АО «Газпром газораспределение Челябинск» в г. Кыштыме Васневу В.В. на период проведения работ по газоснабжению жилого дома № 2 по ул. Карабашская обеспечить выполнение мероприятий по обеспечению безопасности дорожного движения.


3. Настоящее постановление разместить на официальном сайте Администрации Кыштымского городского округа в информационно-телекоммуникационной сети «Интернет».

4. Организацию исполнения настоящего постановления возложить на исполняющего обязанности начальника Управления городского хозяйства администрации Кыштымского городского округа Алифанова С.А.

5. Контроль исполнения настоящего постановления оставляю за собой.


Исполняющий обязанности
Главы Кыштымского городского округа

П.Г. Мошкин

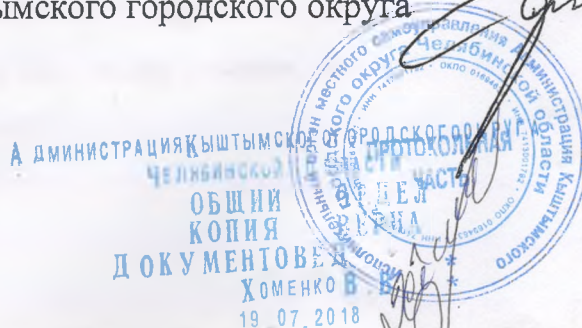




Согласовано
 Первый заместитель Главы
 Кыштымского городского округа
 П.Г. Мещкин
 « 20 » июля 2018г.

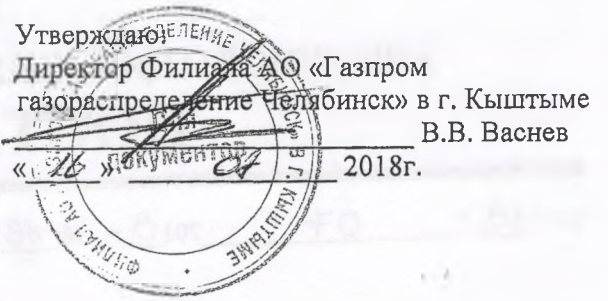

Утверждаю
 Директор Филиала АО «Газпром
 газораспределение Челябинск» в г. Кыштыме
 В.В. Васнев
 « 20 » июля 2018г.

Схема
 Производства земляных и строительно-монтажных работ,
 по монтажу газопровода на ул. Карабашская, 2.
 работы проводятся с «18» июля 2018г. по «31» июля 2018г.
 с 8-00 до 17-00

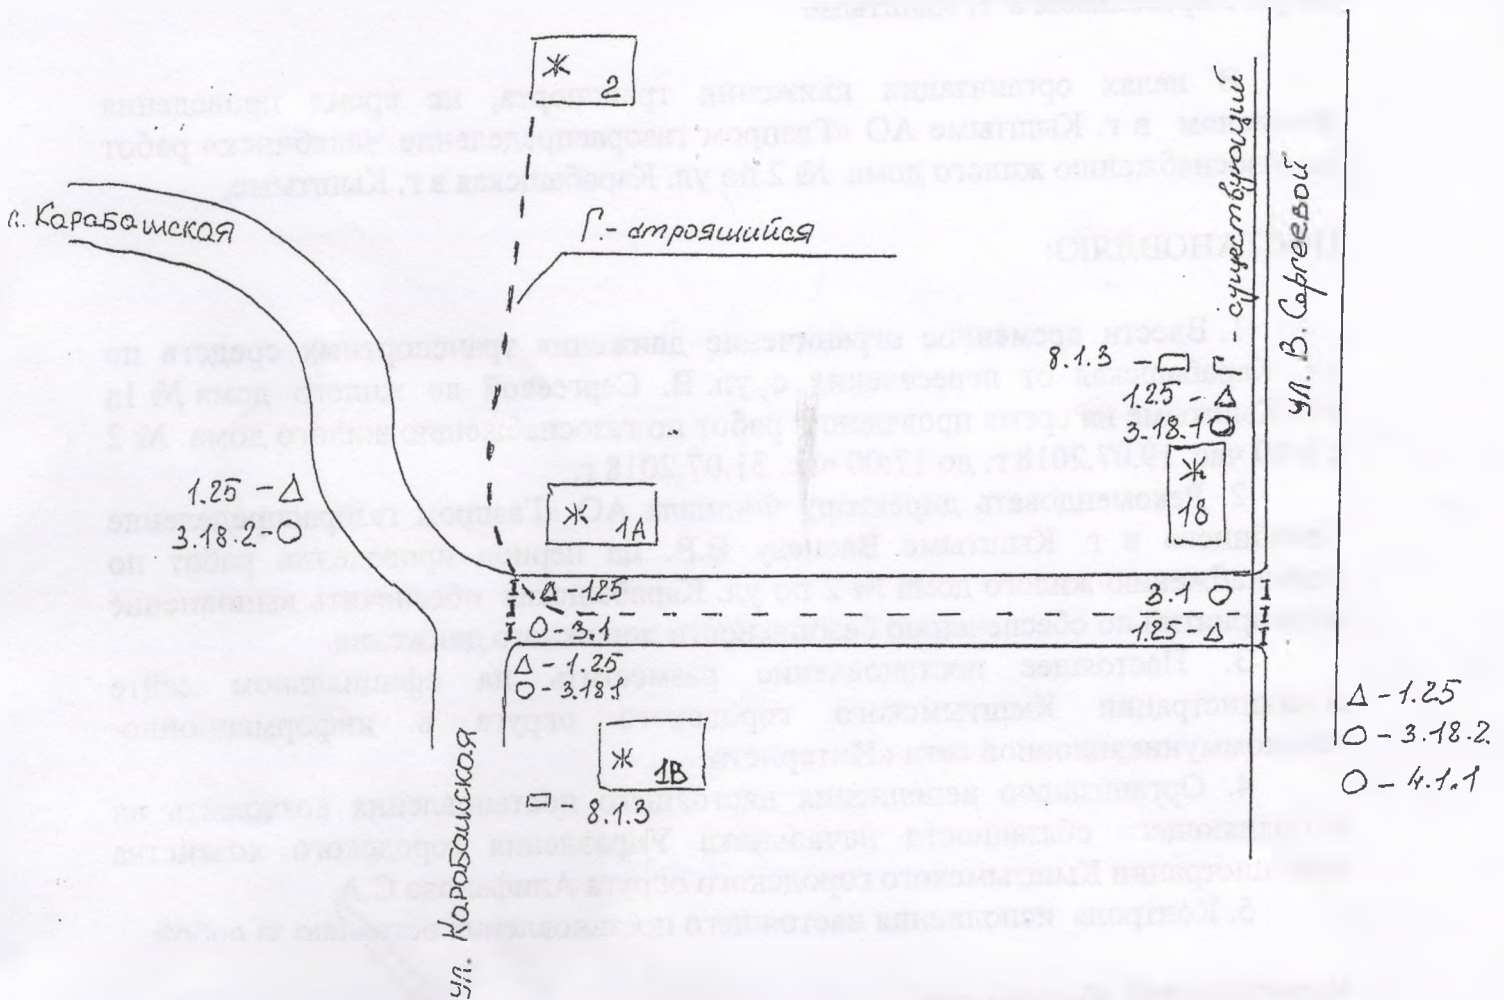

- Перечень дорожных знаков:
- 1. О - 3.1 - ~~езда~~ запрещение
 - 2. О - 3.18.1 - поворот направо ~~запрещение~~
 - 3. О - 3.18.2 - поворот налево ~~запрещение~~
 - 4. Δ - 1.25 - дорожные работы
 - 5. □ - 4.1.1. - движение прямо
 - 6. □ - 8.1.3 - расстояние до объекта

9. ннн - дорожное ограждение

Ответственный за производство работ

Тел. 89517979722

Павлов В.В. мастер РСУ АО «Газпром
 газораспределение
 Челябинск» филиал
 в г. Кыштыме