


Схема границ территории, на которой не допускается розничная продажа алкогольной продукции, прилегающий к образовательной организации

Организация: Муниципальное общеобразовательное учреждение средняя общеобразовательная
школа № 13 им. Ю.А.Гагарина
Юридический адрес: 456871, Челябинская область, г. Кыштым, ул. Челюскинцев, д. 57
Адрес места осуществления деятельности: 456871, Челябинская область,
г. Кыштым, ул. Челюскинцев, д. 57

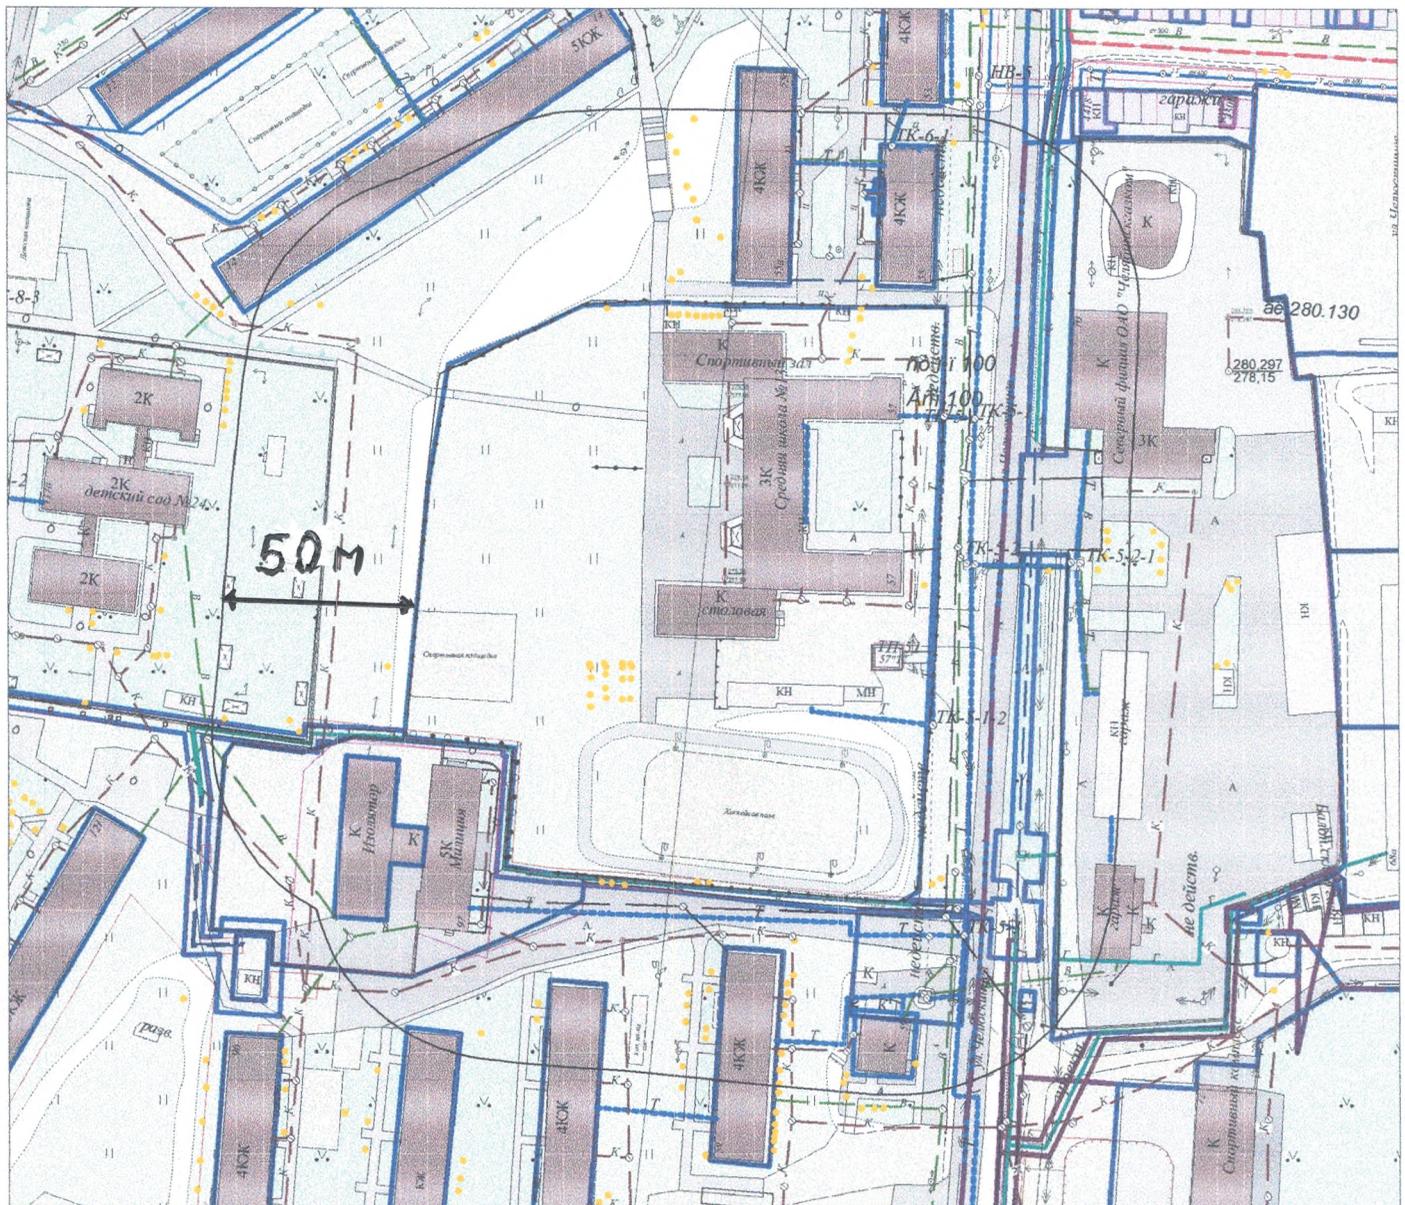

Масштаб: 1:2000

Условные обозначения:

- - линия границы ограждения организации (объекта)
- - линия границы прилегающей территории, на которой не допускается розничная продажа алкогольной продукции (50 м)

Заместитель Главы Кыштымского
городского округа по экономике и инвестициям

 А.А. Заикин

Схема границ территории, на которой не допускается розничная продажа алкогольной продукции, прилегающий к образовательной организации

Организация: Муниципальное общеобразовательное учреждение основная общеобразовательная школа № 9

Юридический адрес: 456864, Челябинская область, г. Кыштым, п. Слюдорудник,
ул. Школьная, д. 1-а

Адрес места осуществления деятельности: 456864, Челябинская область,
г. Кыштым, п. Слюдорудник, ул. Школьная, д. 1-а



Масштаб: 1:1500

Условные обозначения:

- - линия границы ограждения организации (объекта)
- - линия границы прилегающей территории, на которой не допускается розничная продажа алкогольной продукции (50 м)

Заместитель Главы Кыштымского
городского округа по экономике и инвестициям


А.А. Заикин

Схема границ территории, на которой не допускается розничная продажа алкогольной продукции, прилегающий к образовательной организации

Организация: Муниципальное общеобразовательное учреждение средняя общеобразовательная школа № 10

Юридический адрес: 456870, Челябинская область, г. Кыштым, ул. Ленина, д. 39а

Адрес места осуществления деятельности: 456870, Челябинская область,
г. Кыштым, ул. Ленина, д. 39а

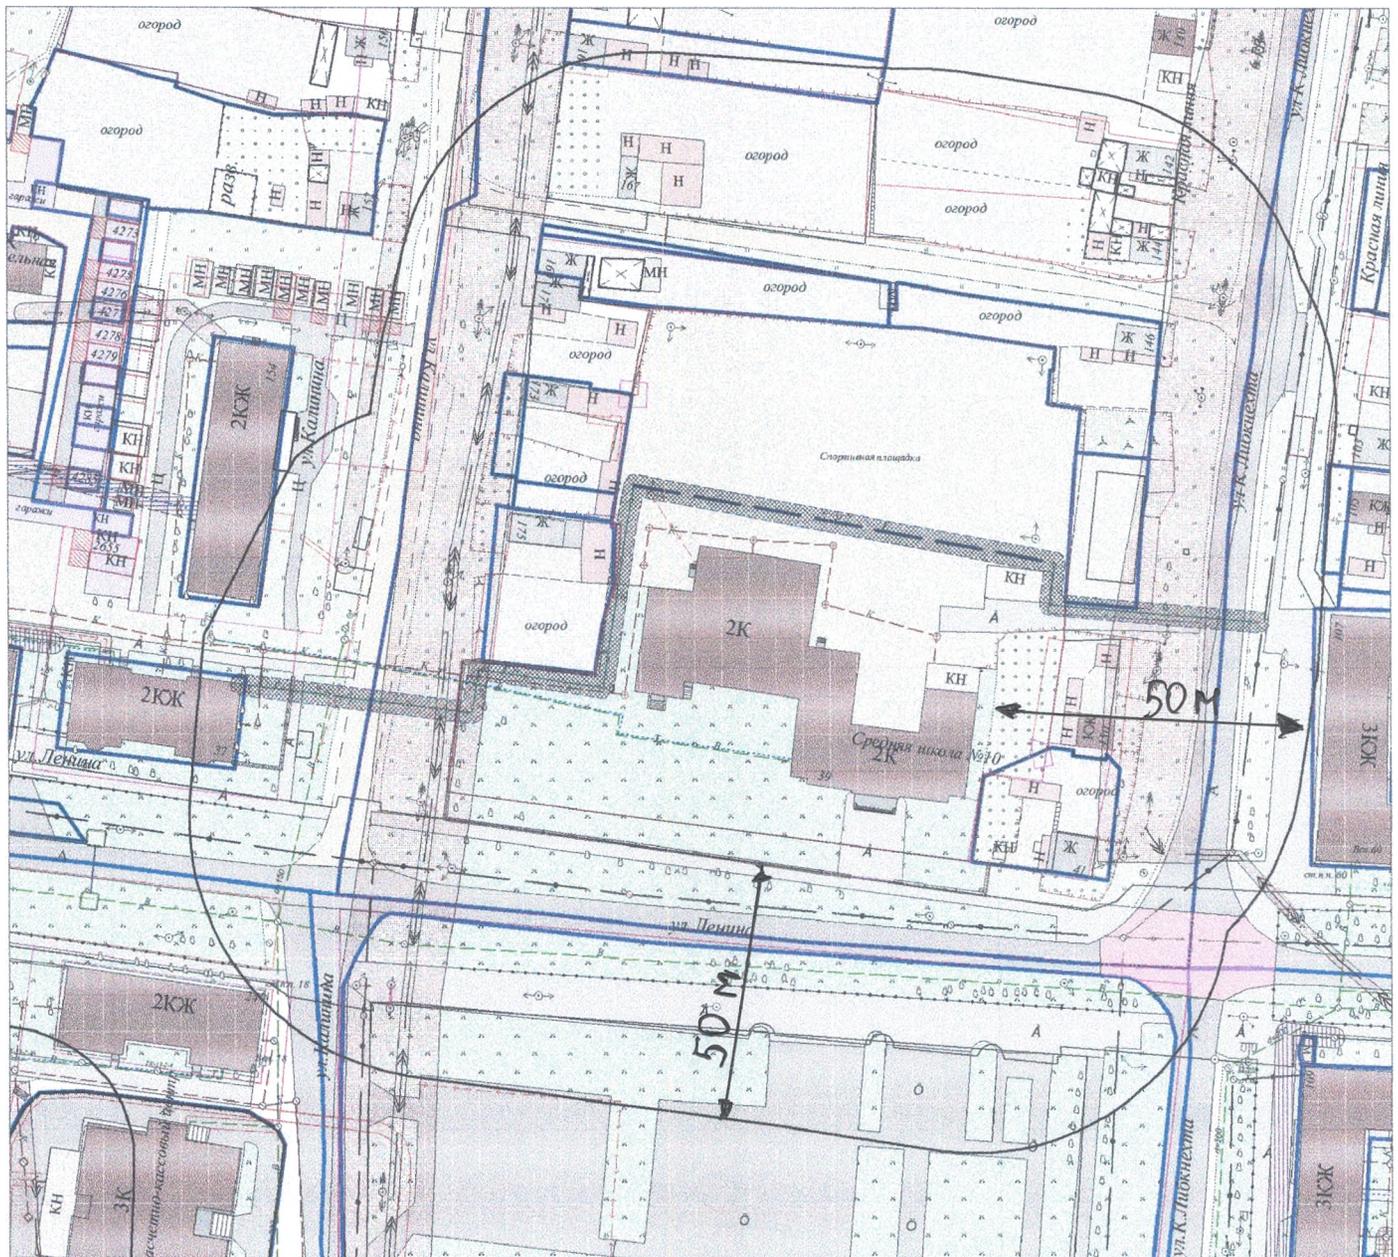

Масштаб: 1:1500

Условные обозначения:

- - линия границы ограждения организации (объекта)
- - линия границы прилегающей территории, на которой не допускается розничная продажа алкогольной продукции (50 м)

Заместитель Главы Кыштымского
городского округа по экономике и инвестициям


А.А. Заикин

**Схема границ территории, на которой не допускается розничная продажа
алкогольной продукции, прилегающий к образовательной организации**

Организация: Муниципальное общеобразовательное учреждение основная общеобразовательная
школа № 4

Юридический адрес: 456870, Челябинская область, г. Кыштым, ул. Кирова, д. 78

Адрес места осуществления деятельности: 456870, Челябинская область,
г. Кыштым, ул. Кирова, д. 78

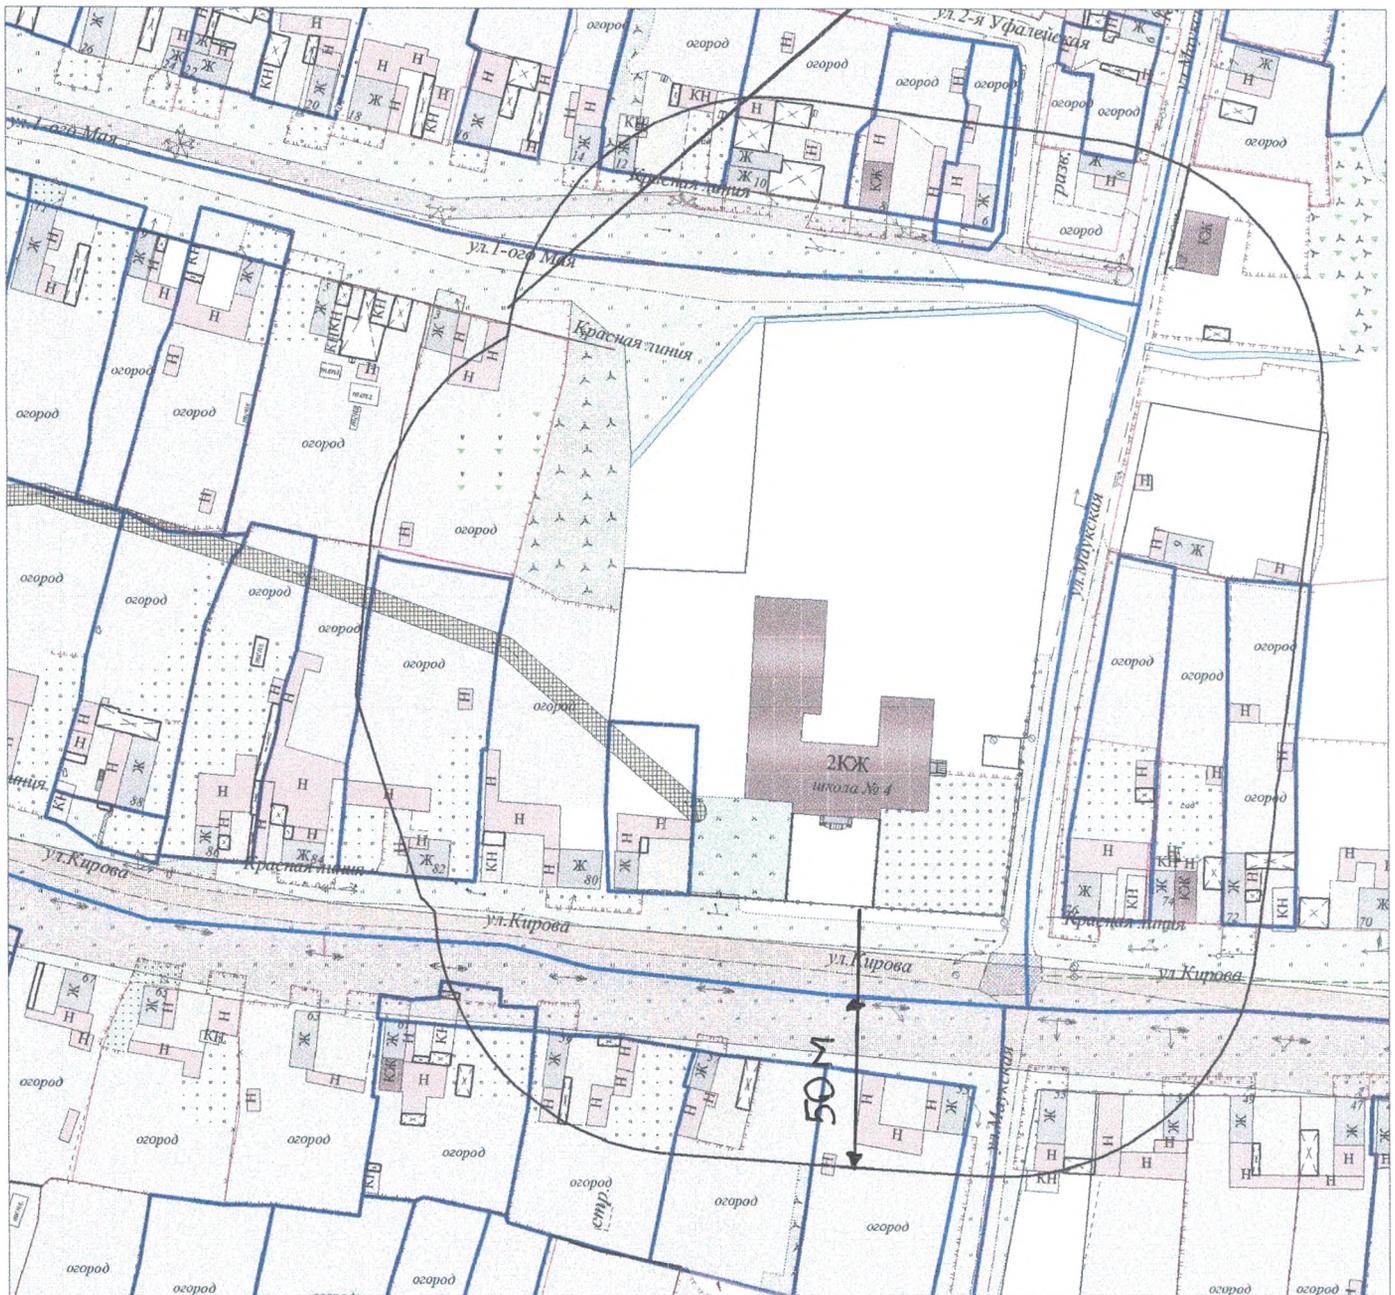

Масштаб: 1:1500

Условные обозначения:

- - линия границы ограждения организации (объекта)
- - линия границы прилегающей территории, на которой не допускается розничная продажа алкогольной продукции (50 м)

Заместитель Главы Кыштымского
городского округа по экономике и инвестициям


 А.А. Зайкин

**Схема границ территории, на которой не допускается розничная продажа
алкогольной продукции, прилегающий к образовательной организации**

Организация: Муниципальное общеобразовательное учреждение средняя общеобразовательная школа № 3

Юридический адрес: 456870, Челябинская область, г. Кыштым, ул. Садовая, д. 19

Адрес места осуществления деятельности: 456864, Челябинская область,
г. Кыштым, ул. Садовая, д.19

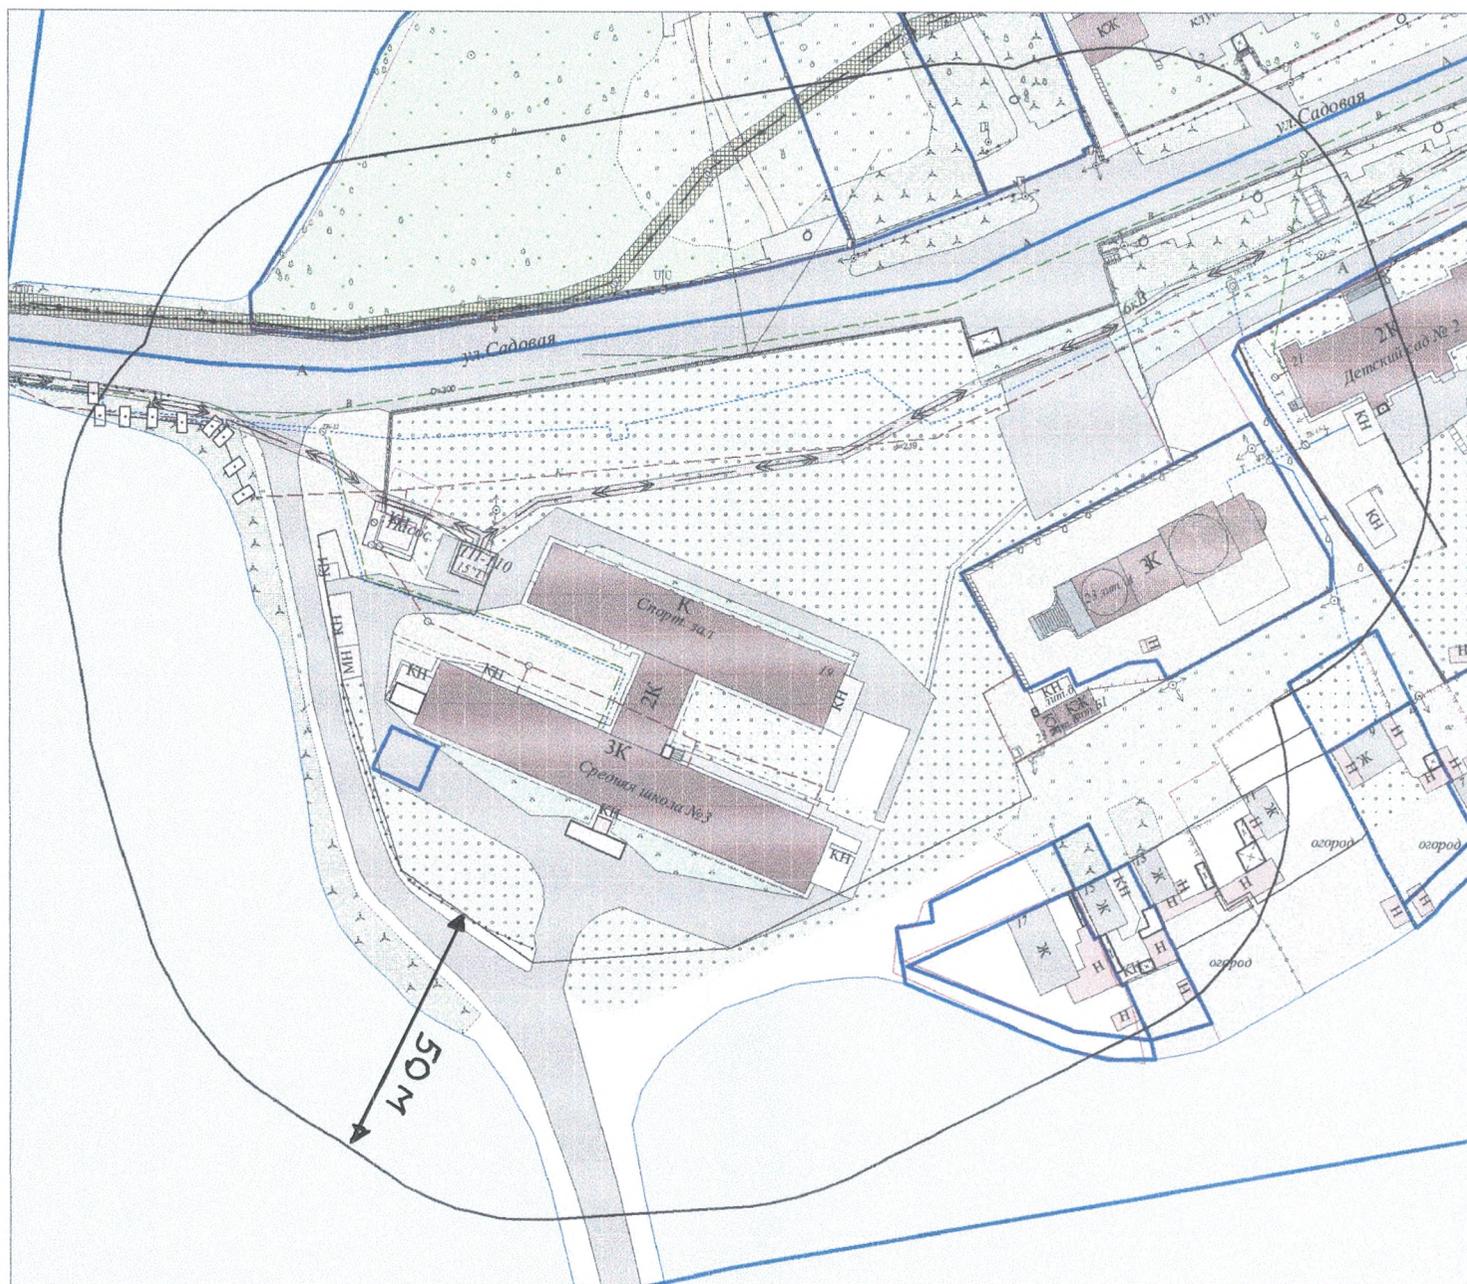

Масштаб: 1:1500

Условные обозначения:

- - линия границы ограждения организации (объекта)
- - линия границы прилегающей территории, на которой не допускается розничная продажа алкогольной продукции (50 м)

Заместитель Главы Кыштымского
городского округа по экономике и инвестициям

 А.А. Зайкин

**Схема границ территории, на которой не допускается розничная продажа
алкогольной продукции, прилегающий к образовательной организации**

Организация: Муниципальное общеобразовательное учреждение средняя общеобразовательная школа № 2

Юридический адрес: 456873, Челябинская область, г. Кыштым, ул. Интернационала, д. 83а

Адрес места осуществления деятельности: 456873, Челябинская область,
г. Кыштым, ул. Интернационала, д. 83а



Масштаб: 1:2000

Условные обозначения:

- - линия границы ограждения организации (объекта)
- - линия границы прилегающей территории, на которой не допускается розничная продажа алкогольной продукции (50 м)

Заместитель Главы Кыштымского
городского округа по экономике и инвестициям


А.А. Зайкин

Схема границ территории, на которой не допускается розничная продажа алкогольной продукции, прилегающий к образовательной организации

Организация: Муниципальное общеобразовательное учреждение средняя общеобразовательная
школа № 1

Юридический адрес: 456870, Челябинская область, г. Кыштым, ул. Ветеранов, д. 26

Адрес места осуществления деятельности: 456870, Челябинская область, г. Кыштым,
ул. Ветеранов, д. 26

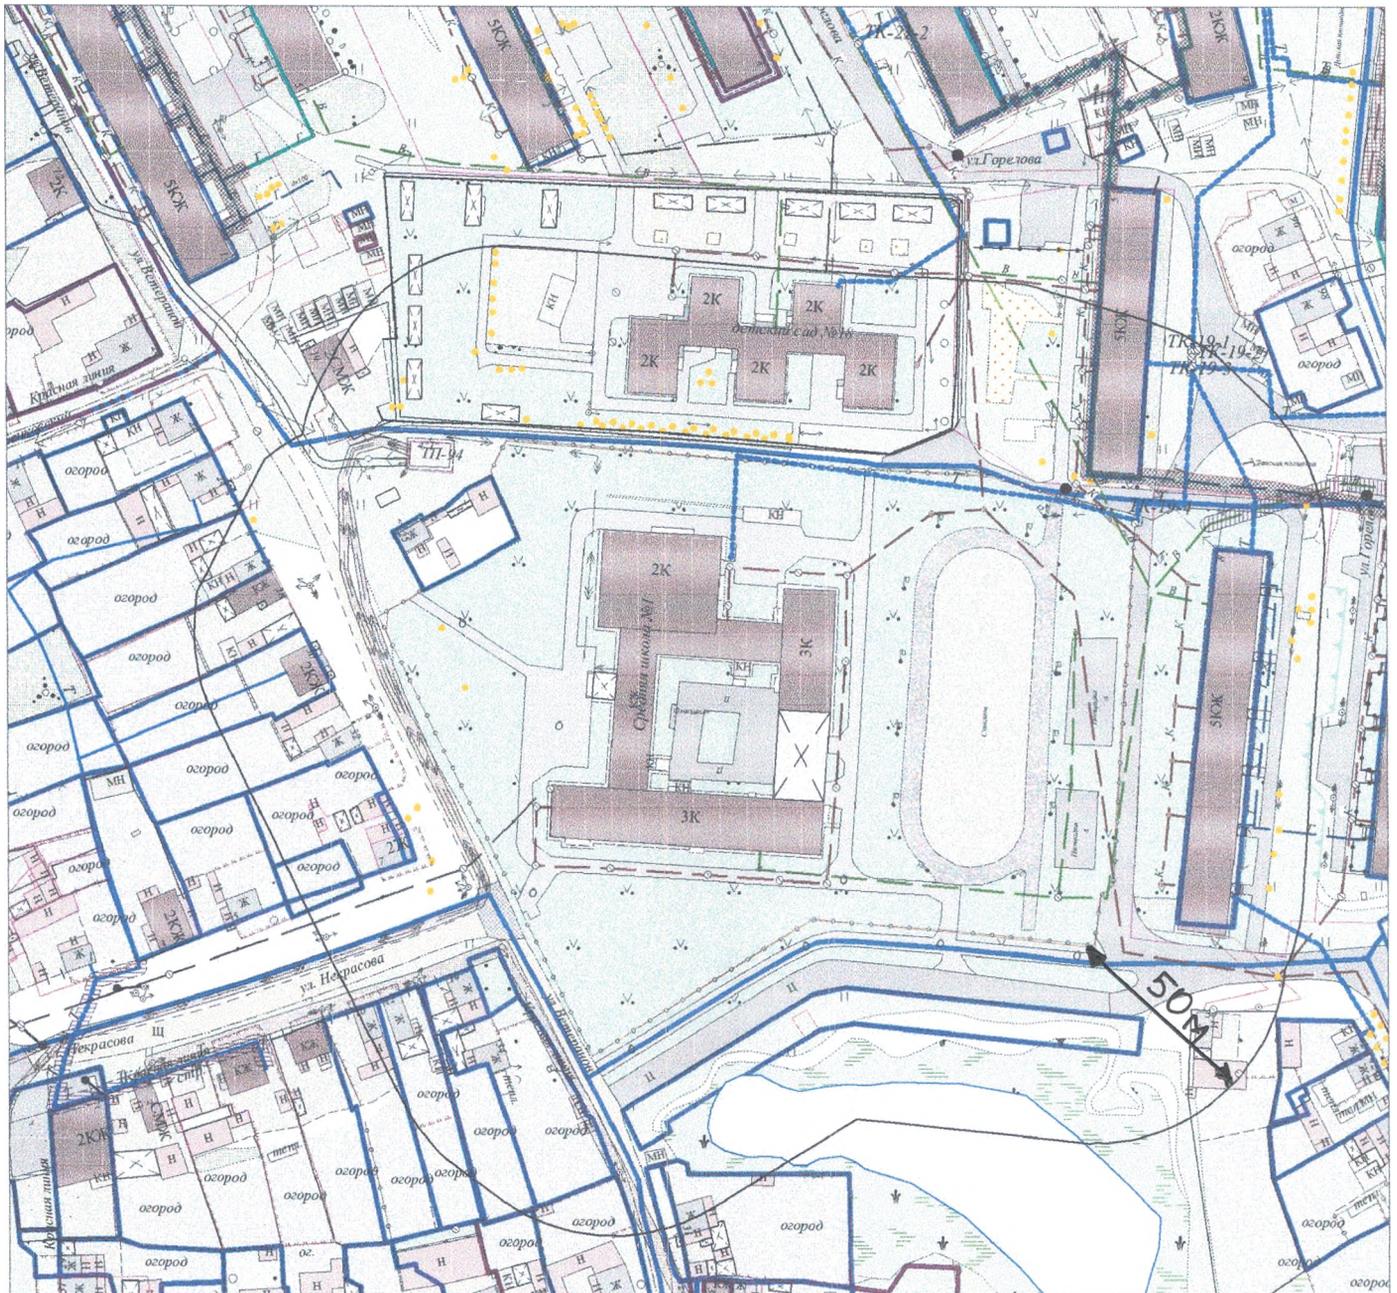

Масштаб: 1:2000

Условные обозначения:

- - линия границы ограждения организации (объекта)
- - линия границы прилегающей территории, на которой
не допускается розничная продажа алкогольной продукции (50 м)

Заместитель Главы Кыштымского
городского округа по экономике и инвестициям



А.А. Заикин

Схема границ территории, на которой не допускается розничная продажа алкогольной продукции, прилегающий к образовательной организации

Организация: Муниципальное общеобразовательное учреждение «Основная общеобразовательная школа № 11 имени Н.П. Аношкина»

Юридический адрес: 456874, Челябинская область, г. Кыштым, ул. Гагарина, д. 1

Адрес места осуществления деятельности: 456874, Челябинская область,
г. Кыштым, ул. Гагарина, д. 1

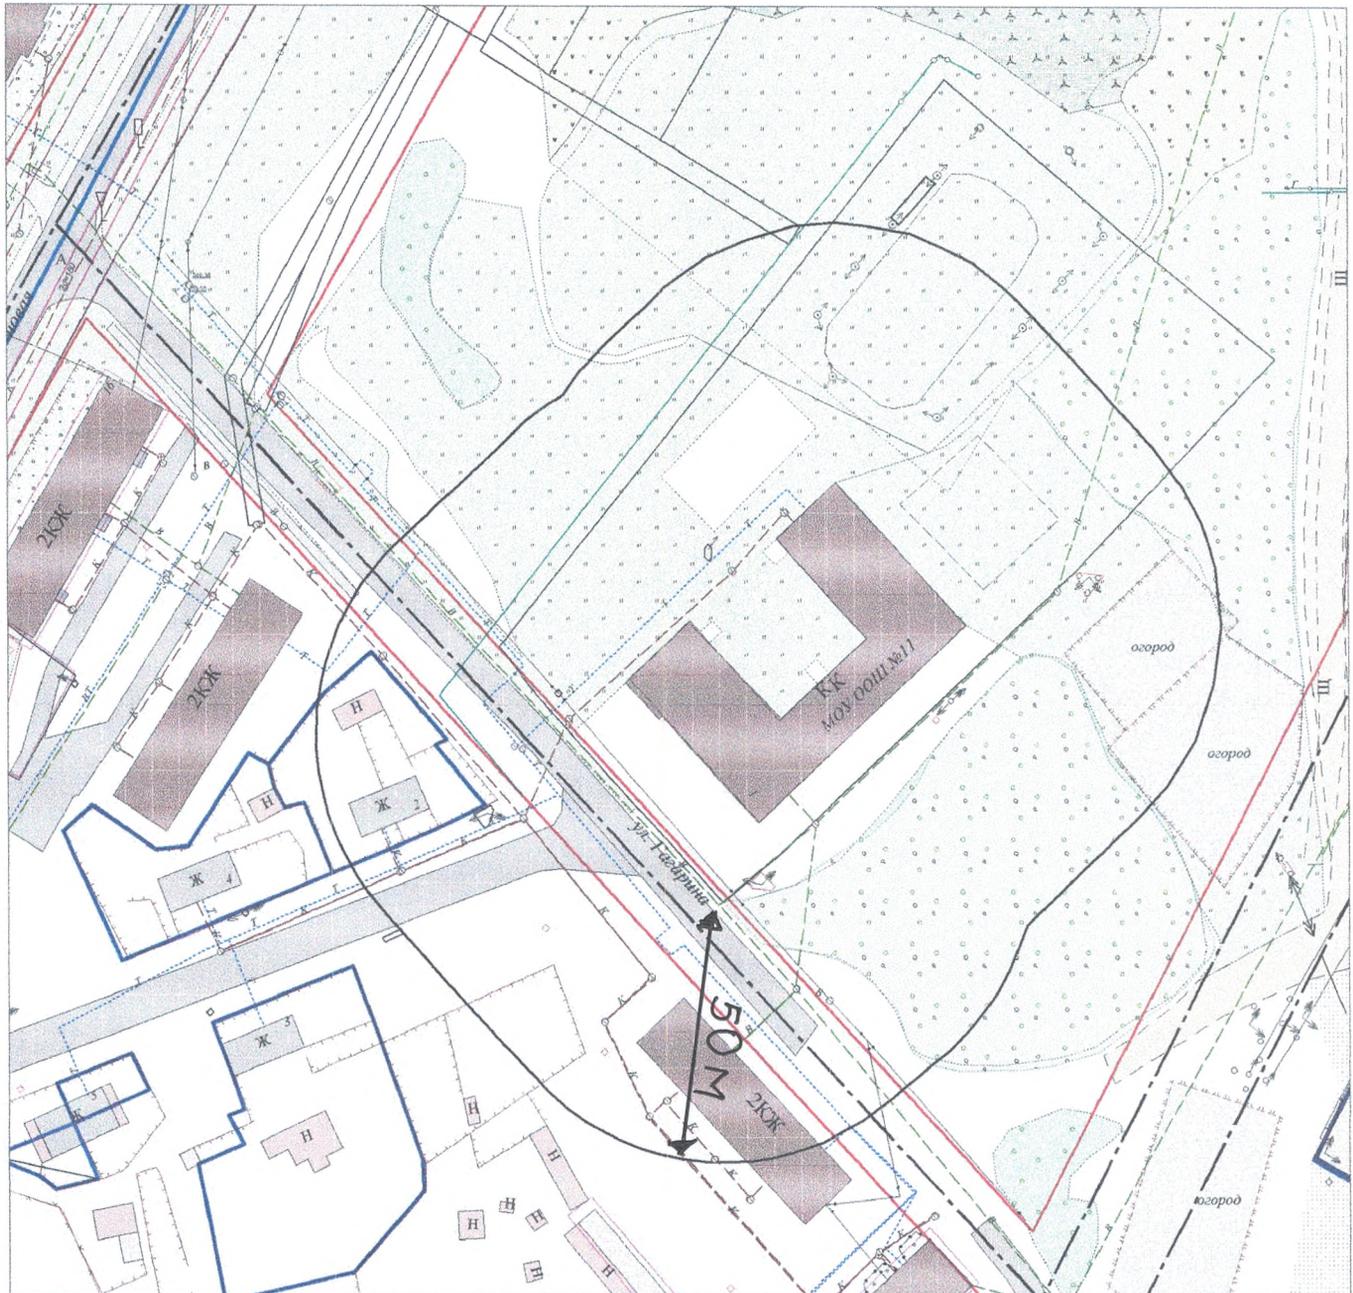

Масштаб: 1:1500

Условные обозначения:

- - линия границы ограждения организации (объекта)
- - - - - линия границы прилегающей территории, на которой не допускается розничная продажа алкогольной продукции (50 м)

Заместитель Главы Кыштымского
городского округа по экономике и инвестициям

 А. А. Зайкин

Схема границ территории, на которой не допускается розничная продажа алкогольной продукции, прилегающий к образовательной организации

Организация: Муниципальное общеобразовательное учреждение основная общеобразовательная школа № 8

Юридический адрес: 456862, Челябинская область, г. Кыштым, п. Тайгинка, ул. Мира, д. 20

Адрес места осуществления деятельности: 456862, Челябинская область,
г. Кыштым, п. Тайгинка, ул. Мира, д. 20



Масштаб: 1:2000

Условные обозначения:


- - линия границы ограждения организации (объекта)
- - линия границы прилегающей территории, на которой не допускается розничная продажа алкогольной продукции (50 м)

Заместитель Главы Кыштымского
городского округа по экономике и инвестициям

 А.А. Заикин

Схема границ территории, на которой не допускается розничная продажа алкогольной продукции, прилегающий к образовательной организации

Организация: Кыштымский филиал ГБПОУ "Южно-Уральский государственный колледж"
Юридический адрес: 454048, Челябинская область, г. Челябинск, ул. Курчатова, д.7
Адрес места осуществления деятельности: 456870, Челябинская область,
г. Кыштым, ул. Ленина, д. 13

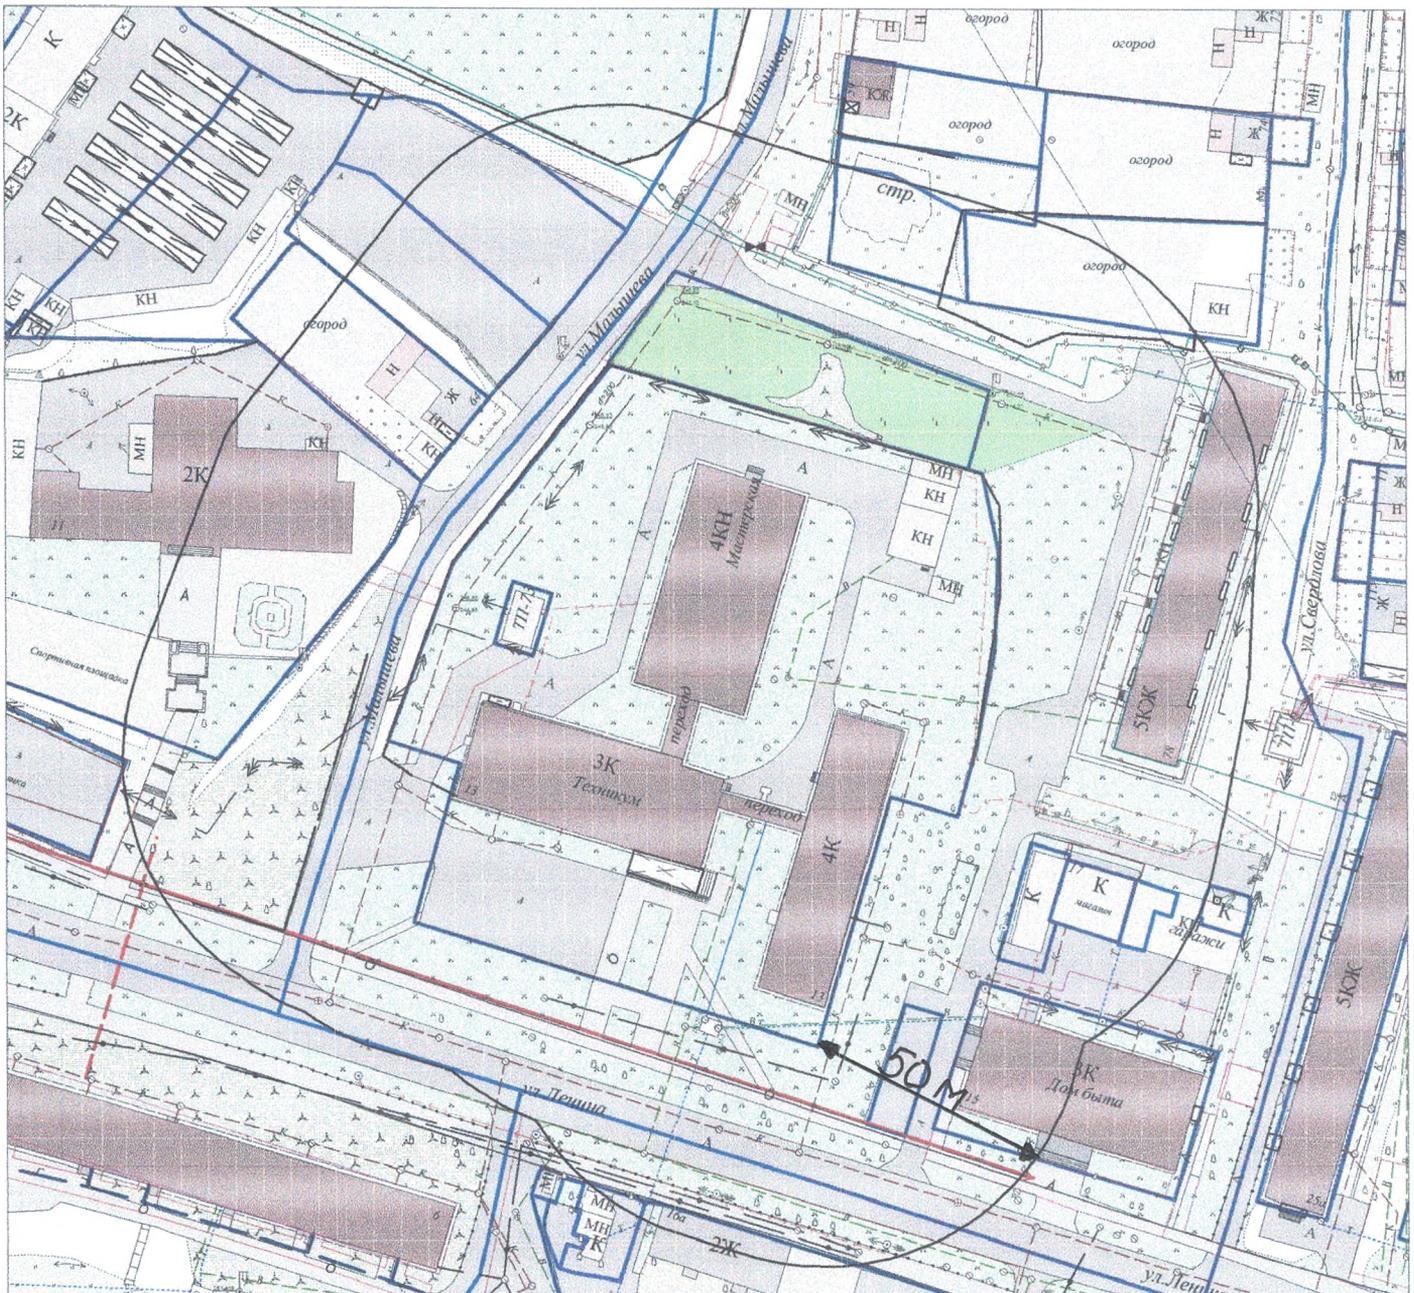

Масштаб: 1:1500

Условные обозначения:


- - линия границы ограждения организации (объекта)
- - линия границы прилегающей территории, на которой не допускается розничная продажа алкогольной продукции (50 м)

Заместитель Главы Кыштымского
городского округа по экономике и инвестициям

А.А. Заикин

Схема границ территории, на которой не допускается розничная продажа алкогольной продукции, прилегающий к образовательной организации

Организация: Государственное бюджетное образовательное учреждение среднего
профессионального образования Миасский медицинский колледж Филиал в г. Кыштыме
Юридический адрес: 456300, Челябинская область, г. Миасс, ул. Романенко, д. 48
Адрес места осуществления деятельности: 456870, Челябинская область,
г. Кыштым, ул. В-Сергеевой, д. 77

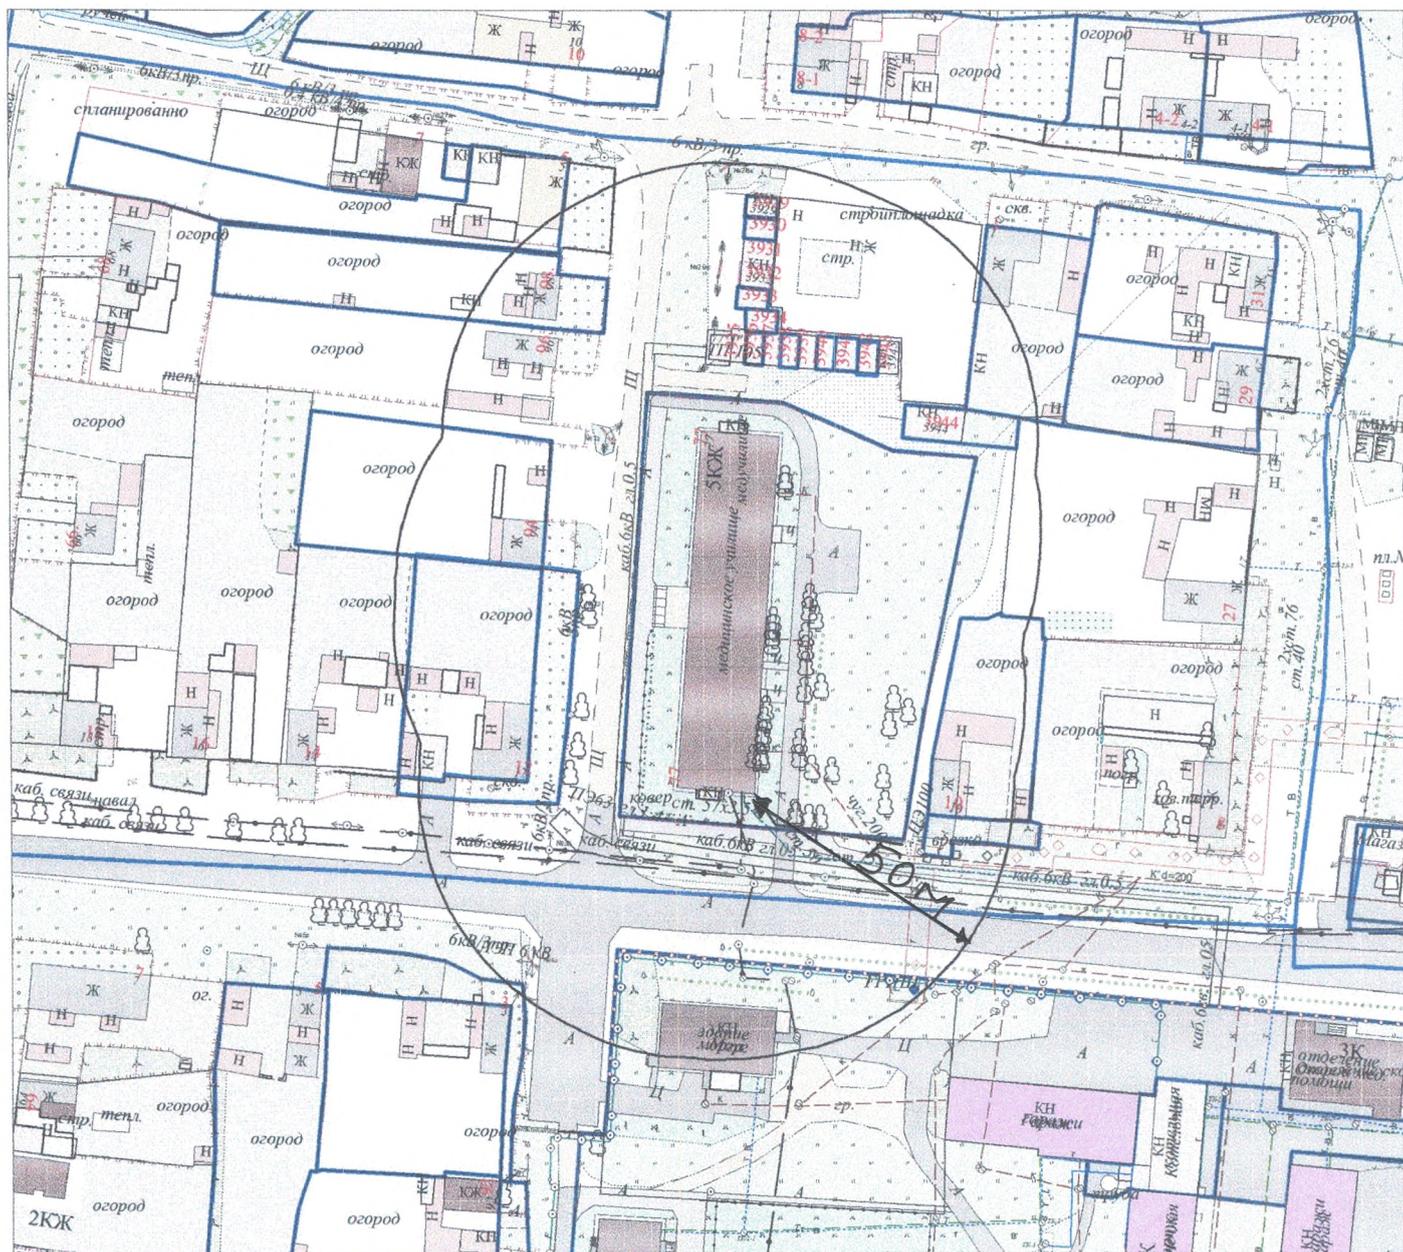

Масштаб: 1:1500

Условные обозначения:

- - линия границы ограждения организации (объекта)
- - линия границы прилегающей территории, на которой не допускается розничная продажа алкогольной продукции (50 м)

Заместитель Главы Кыштымского
городского округа по экономике и инвестициям

А.А. Заикин