



АДМИНИСТРАЦИЯ КЫШТЫМСКОГО ГОРОДСКОГО ОКРУГА

ПОСТАНОВЛЕНИЕ

от «23» 10 2024 № 1886

г. Кыштым

Об утверждении проекта межевания территории, расположенной по адресу:
г. Кыштым, ул. Садовая, 23

В соответствии со статьями 43, 45, 46 Градостроительного кодекса РФ от 29.12.2004 г. №190-ФЗ, Федеральным законом от 06.10.2003 г. №131-ФЗ «Об общих принципах организации местного самоуправления в Российской Федерации», учитывая протокол публичных слушаний от 17.10.2024 г. и заключение от 18.10.2024 г. по результатам проведения публичных слушаний,

ПОСТАНОВЛЯЮ:

1. Утвердить прилагаемый проект межевания территории, расположенной по адресу: г. Кыштым, ул. Садовая, 23.

2. Настоящее постановление и проект межевания территории (Приложение №1) опубликовать в средствах массовой информации и на официальном сайте Администрации Кыштымского городского округа в информационно-телекоммуникационной сети «Интернет».

3. Организацию исполнения настоящего постановления возложить на начальника Управления архитектуры и градостроительства администрации Кыштымского городского округа Русак В. В.

4. Контроль исполнения настоящего постановления возложить на заместителя Главы Кыштымского городского округа по экономике и инвестициям Заикина. А. А.

Глава Кыштымского городского округа




Подписан:
Шеболаева
Людмила
Александровна
Дата: 2024-10-23
14:05:54

Л.А. Шеболаева

Приложение №1
к постановлению администрации
Кыштымского городского округа

от _____ № _____

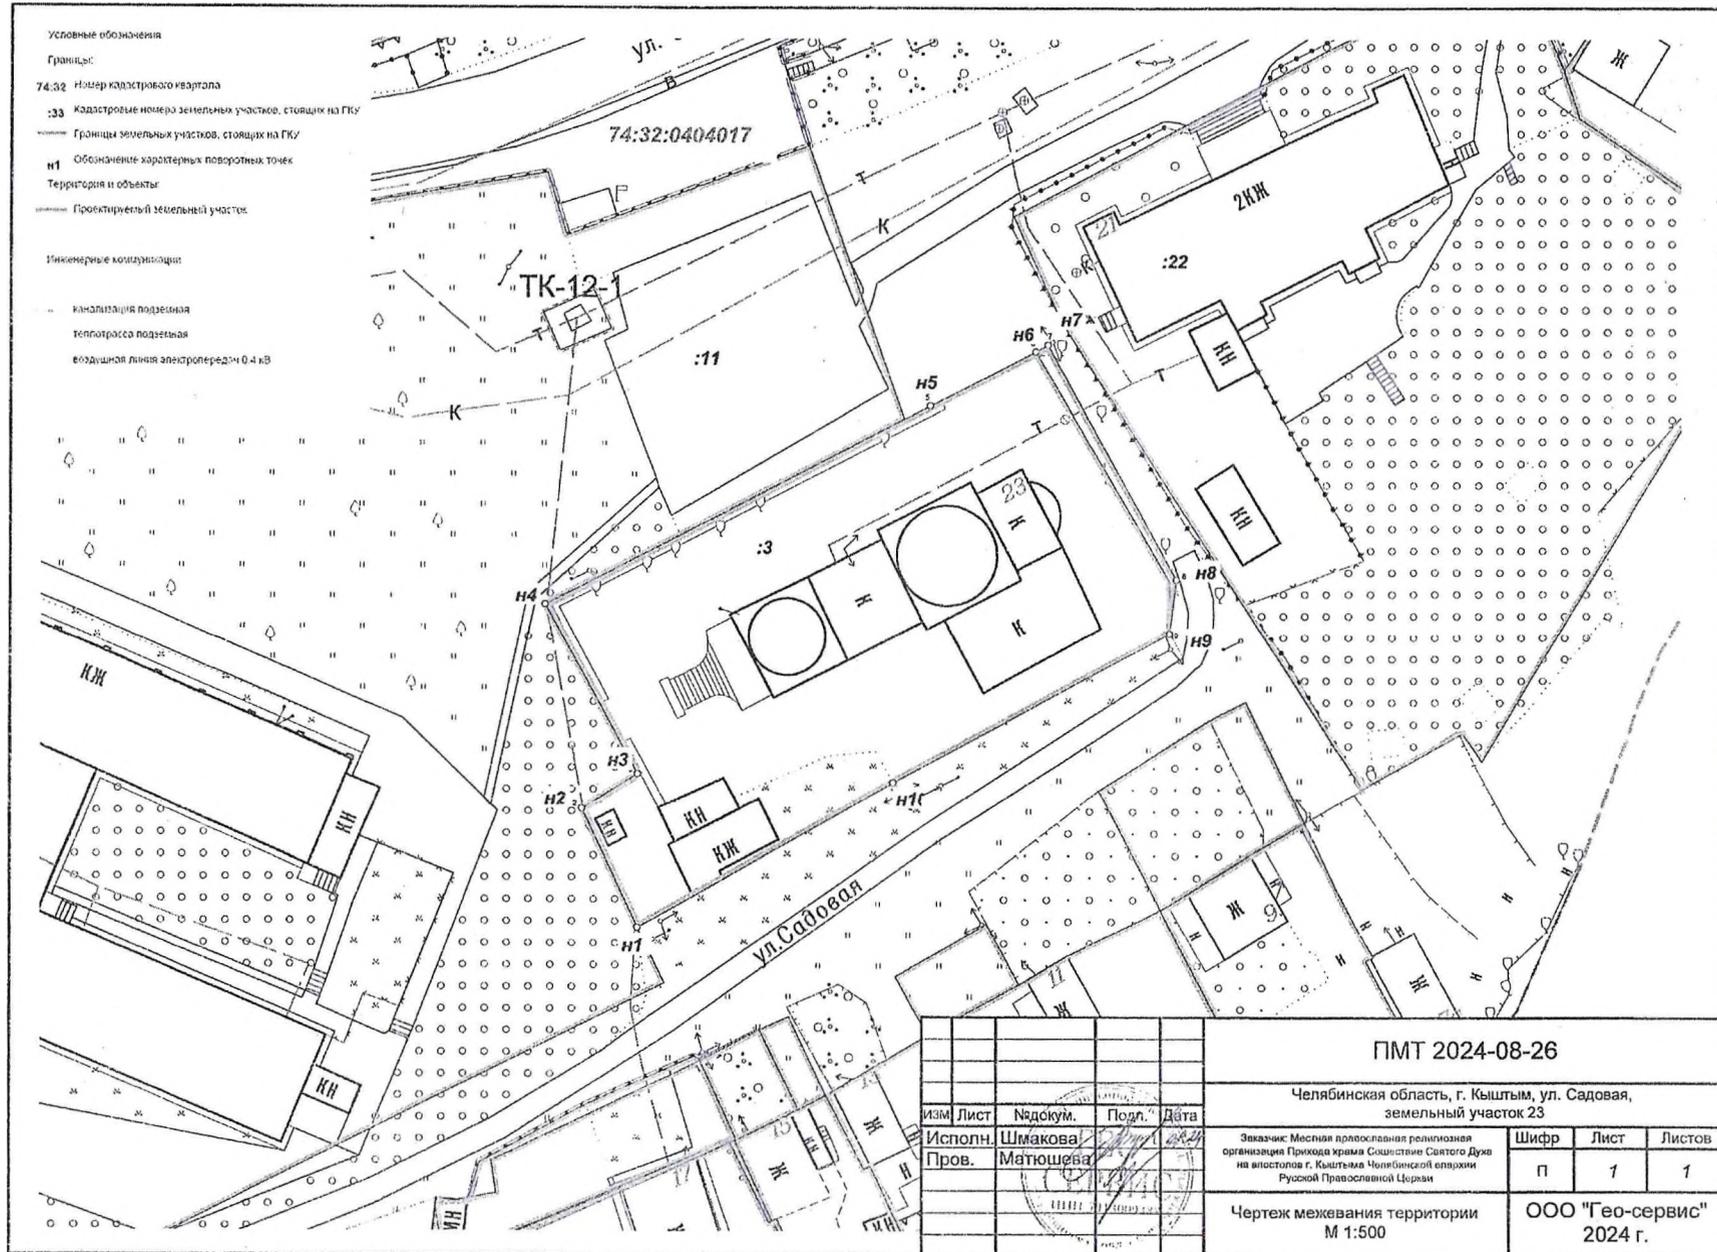

				ПМТ 2024-08-26				
				Челябинская область, г. Кыштым, ул. Садовая, земельный участок 23				
Изм.	Лист	Надком.	Подп.	Дата	Зказчик: Местная православная религиозная организация Прихода храма Сошествие Святого Духа на восток г. Кыштыма Челябинской епархии Русской Православной Церкви	Шифр	Лист	Листов
		Исполн. Шмакова				п	1	1
				Пров. Матюшева	Чертеж межевания территории М 1:500	ООО "Гео-сервис" 2024 г.		