



АДМИНИСТРАЦИЯ КЫШТЫМСКОГО ГОРОДСКОГО ОКРУГА

ПОСТАНОВЛЕНИЕ

от « 28 » 10 2025 № 2724

г. Кыштым

Об определении предполагаемой части территории для реализации инициативного проекта «Обустройство детской площадки, расположенной по адресу: г. Кыштым, ул. Ю. Ичевой, 150А»

В соответствии с Федеральным законом от 06.10.2003 г. № 131 – ФЗ «Об общих принципах организации местного самоуправления в Российской Федерации», Решением Собрания депутатов Кыштымского городского округа от 29.12.2020 г. № 68 «Об утверждении Положения о реализации Закона Челябинской области «О некоторых вопросах правового регулирования отношений, связанных с инициативными проектами, выдвигаемыми для получения финансовой поддержки за счёт межбюджетных трансфертов из областного бюджета» на территории Кыштымского городского округа», на основании заявления от инициатора: Тухватулиной О.В., поступившего в администрацию Кыштымского городского округа 22.10.2025 г., руководствуясь Уставом Кыштымского городского округа,

ПОСТАНОВЛЯЮ:

1. Определить границы предполагаемой части территории общей площадью 513 кв.м., на которой планируется реализация инициативного проекта «Обустройство детской площадки, расположенной по адресу: г. Кыштым, ул. Ю. Ичевой, 150А», согласно прилагаемой схеме.

2. Настоящее постановление подлежит размещению на официальном сайте администрации Кыштымского городского округа в информационно – телекоммуникационной сети «Интернет».


3. Организацию исполнения настоящего постановления возложить на начальника Управления архитектуры и градостроительства администрации Кыштымского городского округа Русак В.В.

4. Контроль исполнения настоящего постановления возложить на начальника отдела управления проектами (проектный офис) администрации Кыштымского городского округа Онищенко А.И.

Временно исполняющий полномочия
главы Кыштымского городского округа

Подписан
Заикин
Александр
ович
Дата:
2025-10-2
9 14:01:16

А.А. Заикин

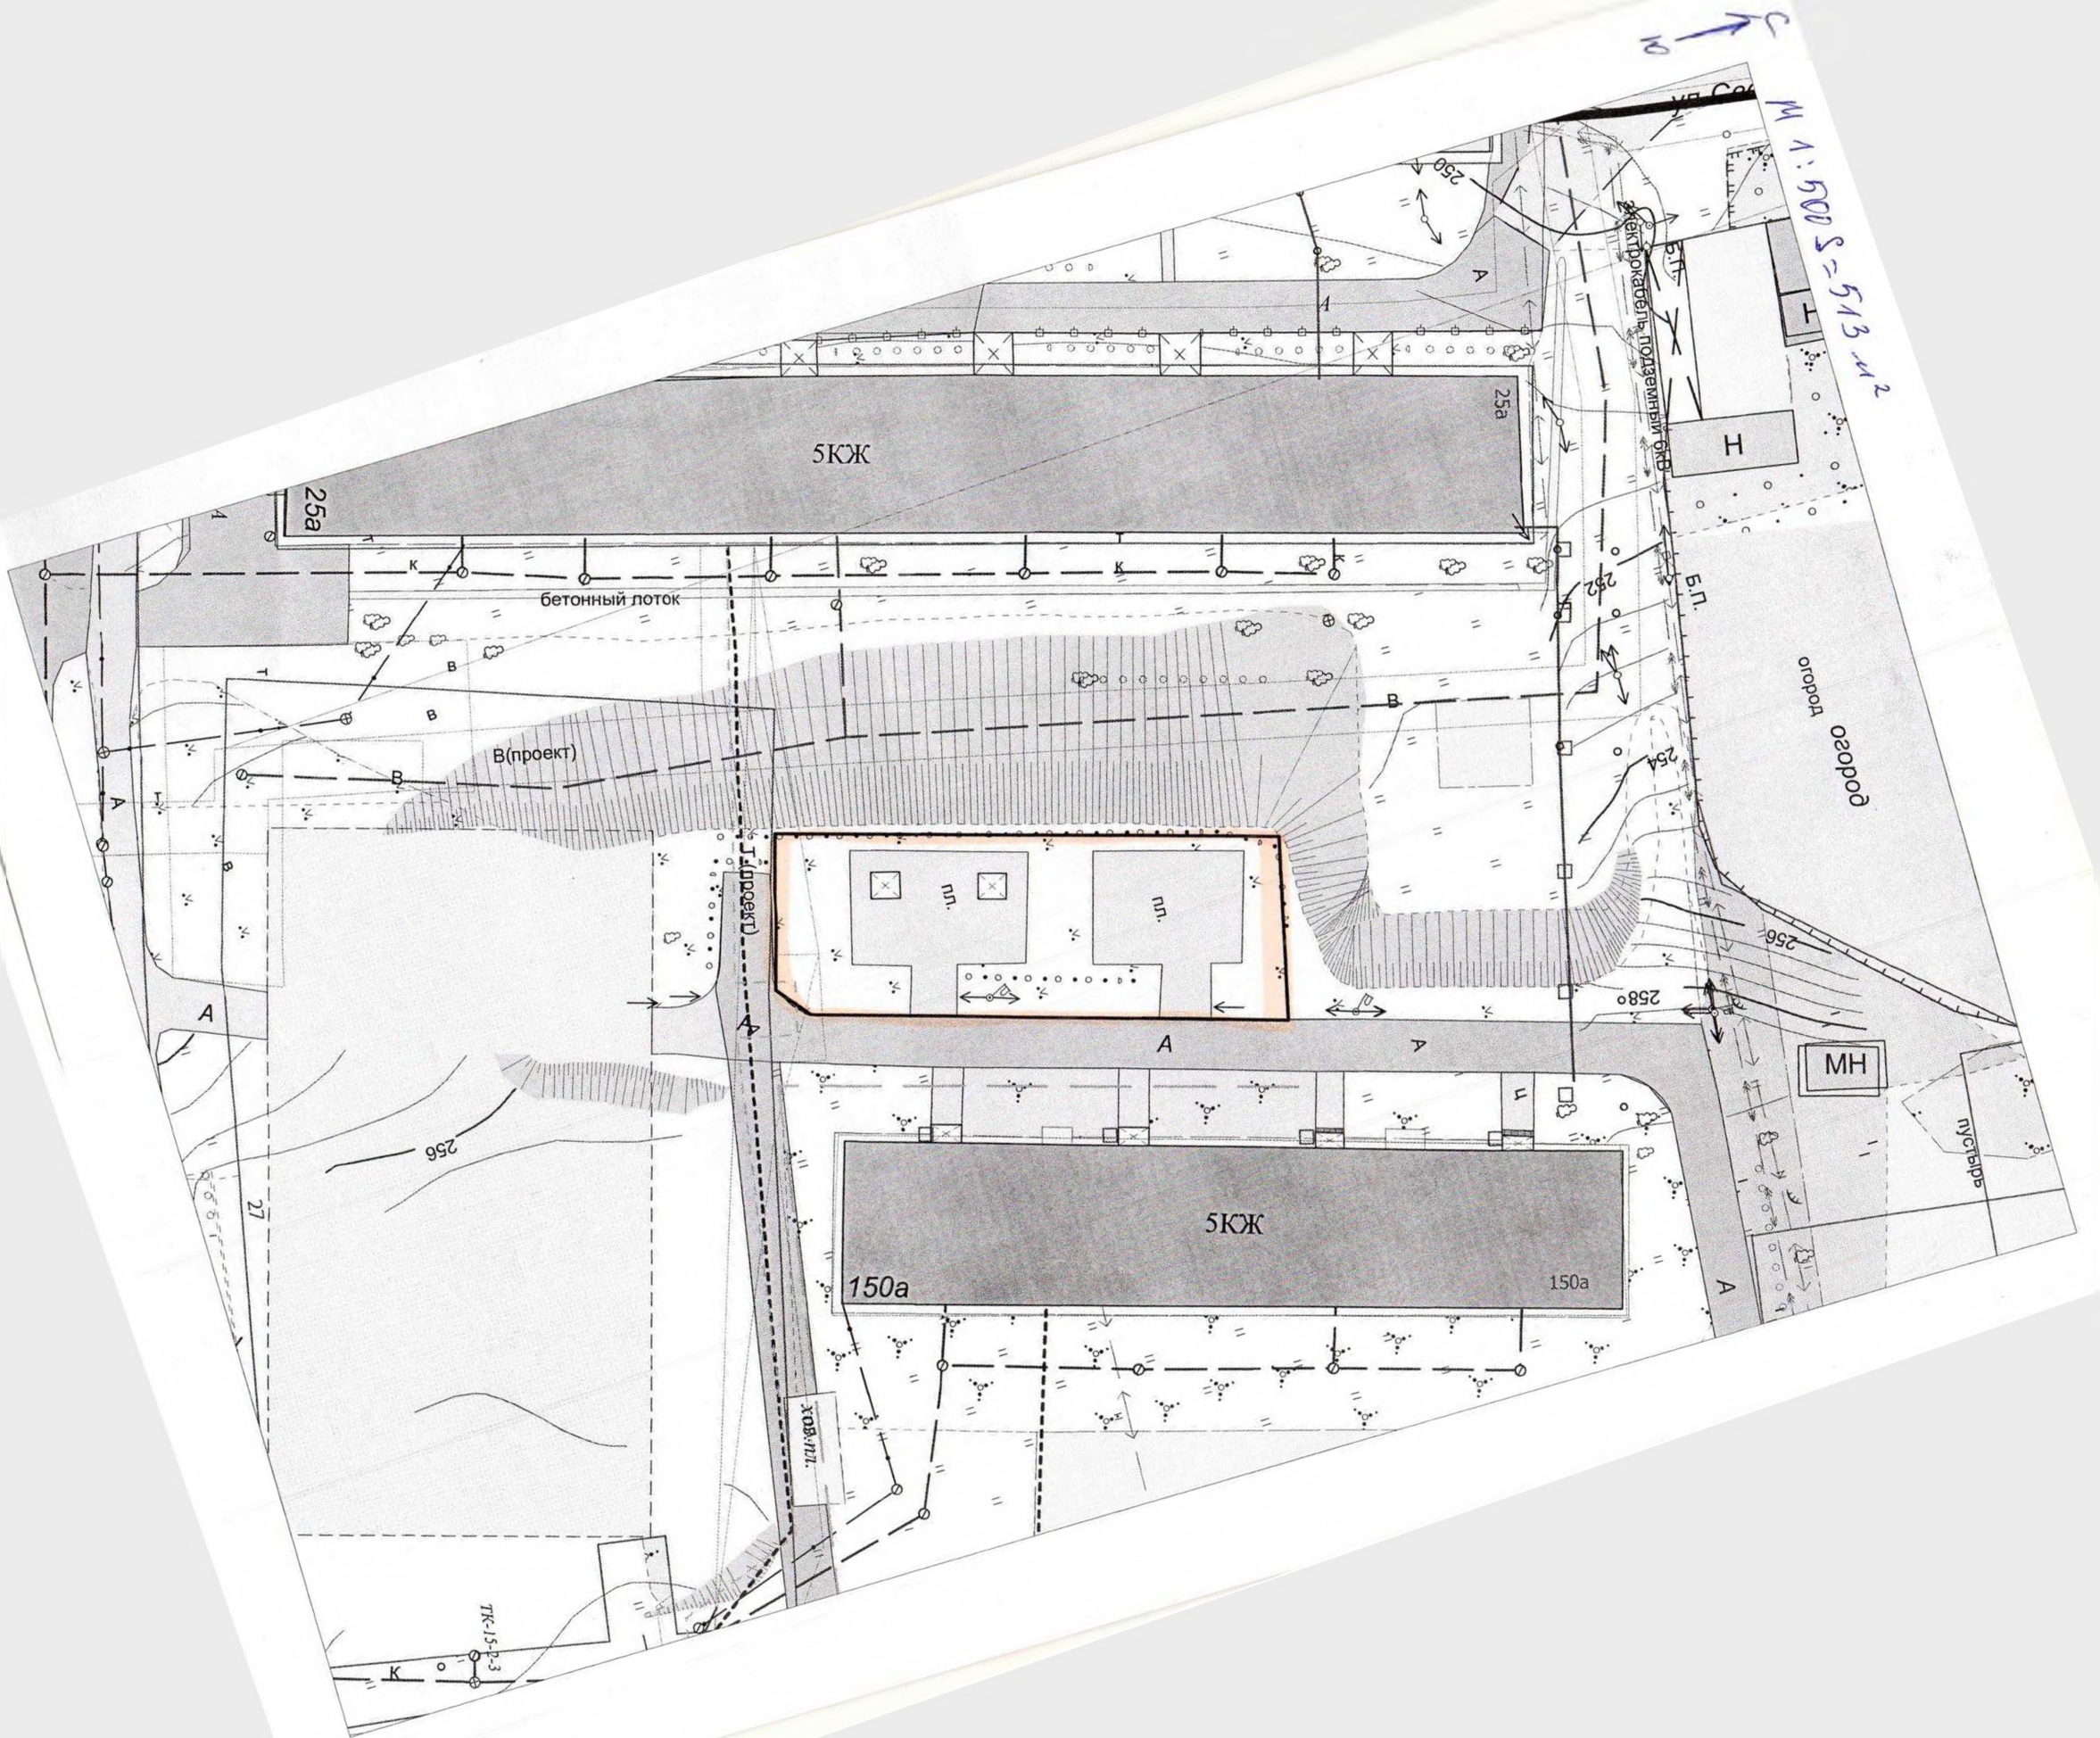

М 1:500 S=513 м²