



АДМИНИСТРАЦИЯ КЫШТЫМСКОГО ГОРОДСКОГО ОКРУГА

ПОСТАНОВЛЕНИЕ

от « 23 » 09 2024 № 2308

г. Кыштым

Об утверждении проекта межевания территории, расположенной по адресу:
г. Кыштым, ул. Соймановский пр-т, 10А

В соответствии со статьями 43, 45, 46 Градостроительного кодекса РФ от 29.12.2004 г. №190-ФЗ, Федеральным законом от 06.10.2003 г. №131-ФЗ «Об общих принципах организации местного самоуправления в Российской Федерации», учитывая протокол публичных слушаний от 22.08.2024 г. и заключение от 23.08.2024 г. по результатам проведения публичных слушаний,

ПОСТАНОВЛЯЮ:

1. Утвердить прилагаемый проект межевания территории, расположенной по адресу: г. Кыштым, ул. Соймановский пр-т, 10А.

2. Настоящее постановление и проект межевания территории (приложение) опубликовать в средствах массовой информации и на официальном сайте Администрации Кыштымского городского округа в информационно-телекоммуникационной сети «Интернет».

3. Организацию исполнения настоящего постановления возложить на начальника Управления архитектуры и градостроительства администрации Кыштымского городского округа Русак В. В.

4. Контроль исполнения настоящего постановления возложить на заместителя Главы Кыштымского городского округа по капитальному строительству Гурцкая Р.Р.

Глава Кыштымского городского округа




Подписан:
Шеболаева
Людмила
Александровна
Дата: 2024-08-26
11:58:04

Л.А. Шеболаева

Приложение
к постановлению администрации
Кыштымского городского округа
от 23 09 № 2308

Чертеж межевания территории

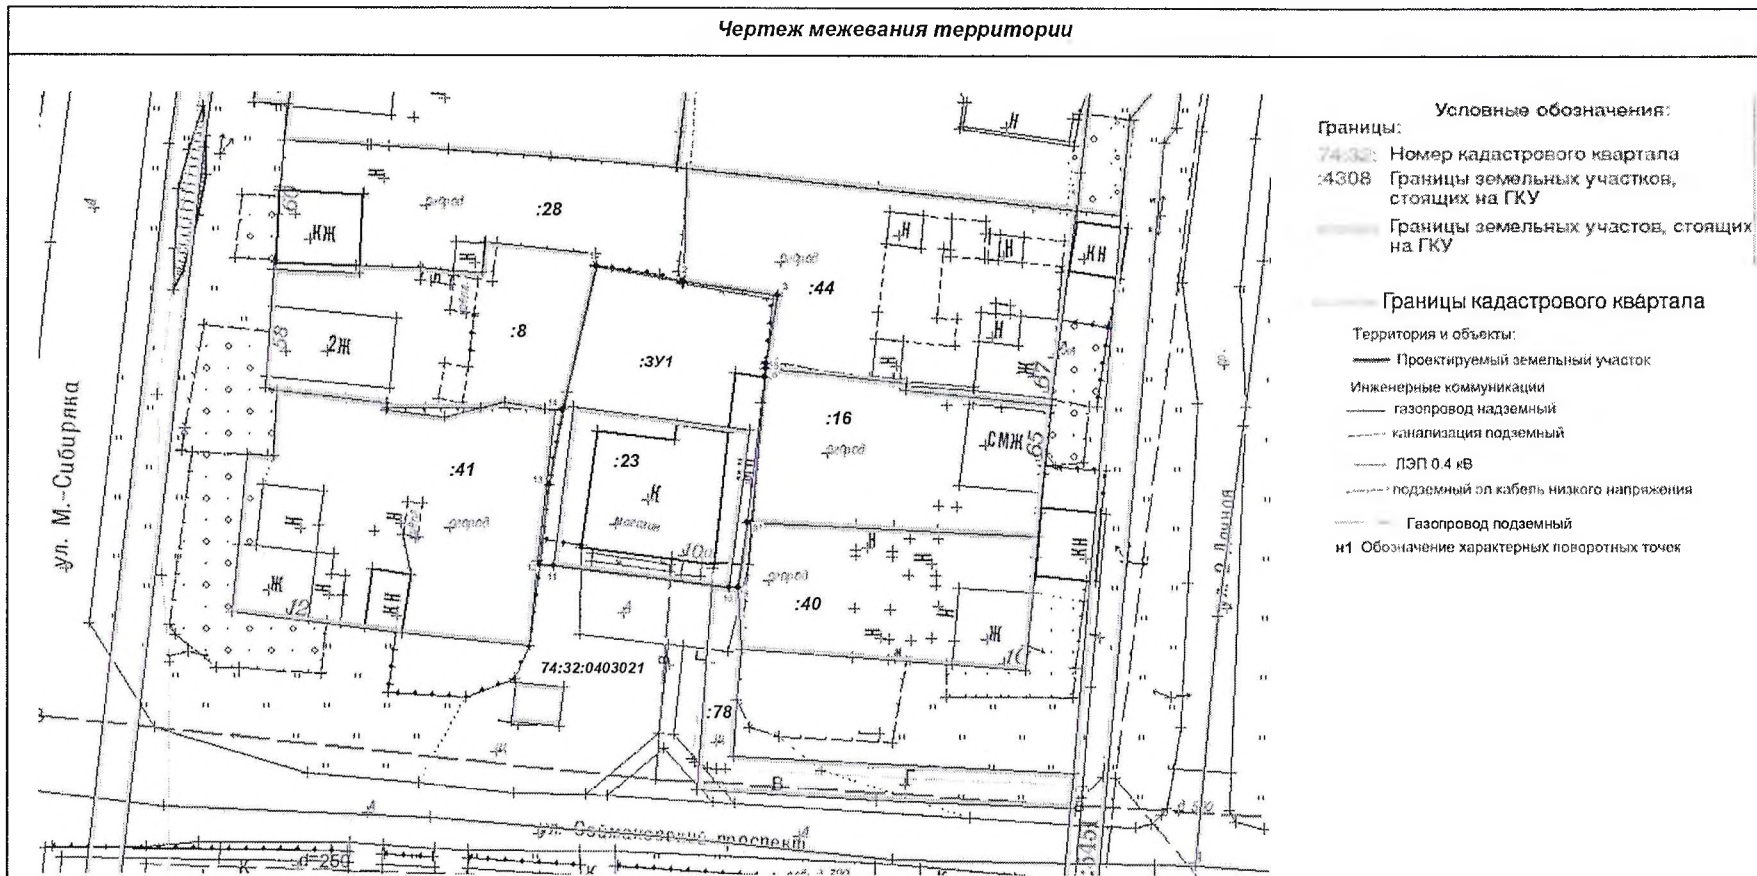

- Условные обозначения:
- Границы:
- 74:32:0403021 Номер кадастрового квартала
 - :4308 Границы земельных участков, стоящих на ГКУ
 - Границы земельных участков, стоящих на ГКУ
 - Границы кадастрового квартала
- Территория и объекты:
- Проектируемый земельный участок
 - Инженерные коммуникации
 - газопровод надземный
 - канализация подземный
 - ЛЭП 0.4 кВ
 - подземный од кабель низкого напряжения
 - Газопровод подземный
 - n1 Обозначение характерных поворотных точек

						ПМТ 2024-06-03			
						Документация по планировке территории с целью разнесения объекта в границах проектирования по адресу: Челябинская обл., г. Кыштым, ул. Соймановский пр-т, б.10А			
Изм.	Коп. уч.	Лист	№ док.	Подп.	Дата	Заказчик: Грачев В.Н.	Стация	Лист	Листов
					05.24г.		П	1	6
Исполнитель	Приказов				05.24г.	Чертеж межевания территории Масштаб 1:500	ООО "Гео-сервис" 2024г.		
Проверил	Матвеева								