



АДМИНИСТРАЦИЯ КЫШТЫМСКОГО ГОРОДСКОГО ОКРУГА

## ПОСТАНОВЛЕНИЕ

от « 16 » 08 2021 № 1731

г. Кыштым

Об организации движения, пешеходов на время проведения работ по строительству чугунного ограждения по ул. Садовая в г. Кыштыме

В целях организации движения пешеходов ул. Садовая в г. Кыштыме на время проведения «ИП Чернов А.В.» работ по строительству чугунного ограждения,

ПОСТАНОВЛЯЮ:

1. Утвердить схему движения (приложение 1, 2) пешеходов на период проведения работ по строительству чугунного ограждения по ул. Садовая с 16.08.2021г. по 30.10.2021г.

2. Рекомендовать мастеру СМР «ИП Чернов А.В.» Донец П.П. на момент проведения работ по строительству чугунного ограждения обеспечить выполнение мероприятий по обеспечению безопасности дорожного движения на месте проведения работ.

3. Настоящее постановление опубликовать в средствах массовой информации и разместить на официальном сайте администрации Кыштымского городского округа в информационно – телекоммуникационной сети «Интернет».

4. Организацию исполнения настоящего постановления возложить на исполняющего обязанности начальника Управления городского хозяйства администрации Кыштымского городского округа Власову Е.С.

5. Контроль за исполнением настоящего постановления возложить на первого заместителя Главы Кыштымского городского округа Мошкина П.Г.

Глава Кыштымского городского округа

  
Л.А. Шеболаева

Подписан: Шеболаева  
Людмила  
Александровна  
Дата: 2021.08.17 12:  
15:20+05'00'



СОГЛАСОВАНО:

И.о. Главы города  
Кыштымского городского округа

П.Г. Мошкин

« 06 » 2021 г.

Протокол № 1  
Краснодарскому административному району КСО

от « 11 » 2021 г.

УТВЕРЖДАЮ:

Индивидуальный предприниматель  
Чернов Александр Валерьевич

А.В. Чернов


« 06 » 2021 г.

### СХЕМА № 1

#### Расстановки временных дорожных знаков, разметки и ограждений при проведении строительных работ

Организация движения и ограждения место производства работ по строительству чугунного ограждения по адресу г. Кыштым, ул. Садовая. В рамках муниципального контракта № 6/эа выполнение работ по благоустройству пешеходной зоны по ул. Садовая (от городского парка им. Пушкина А.С. до городской площади). Портфель проектов "Прошлое - в настоящем и будущем" (устройство ограждения вблизи моста по ул. Садовая)

Работы будут производиться в светлое время суток с 16.08.2021 г. по 30.10.2021 г. с 8.00 до 20.00

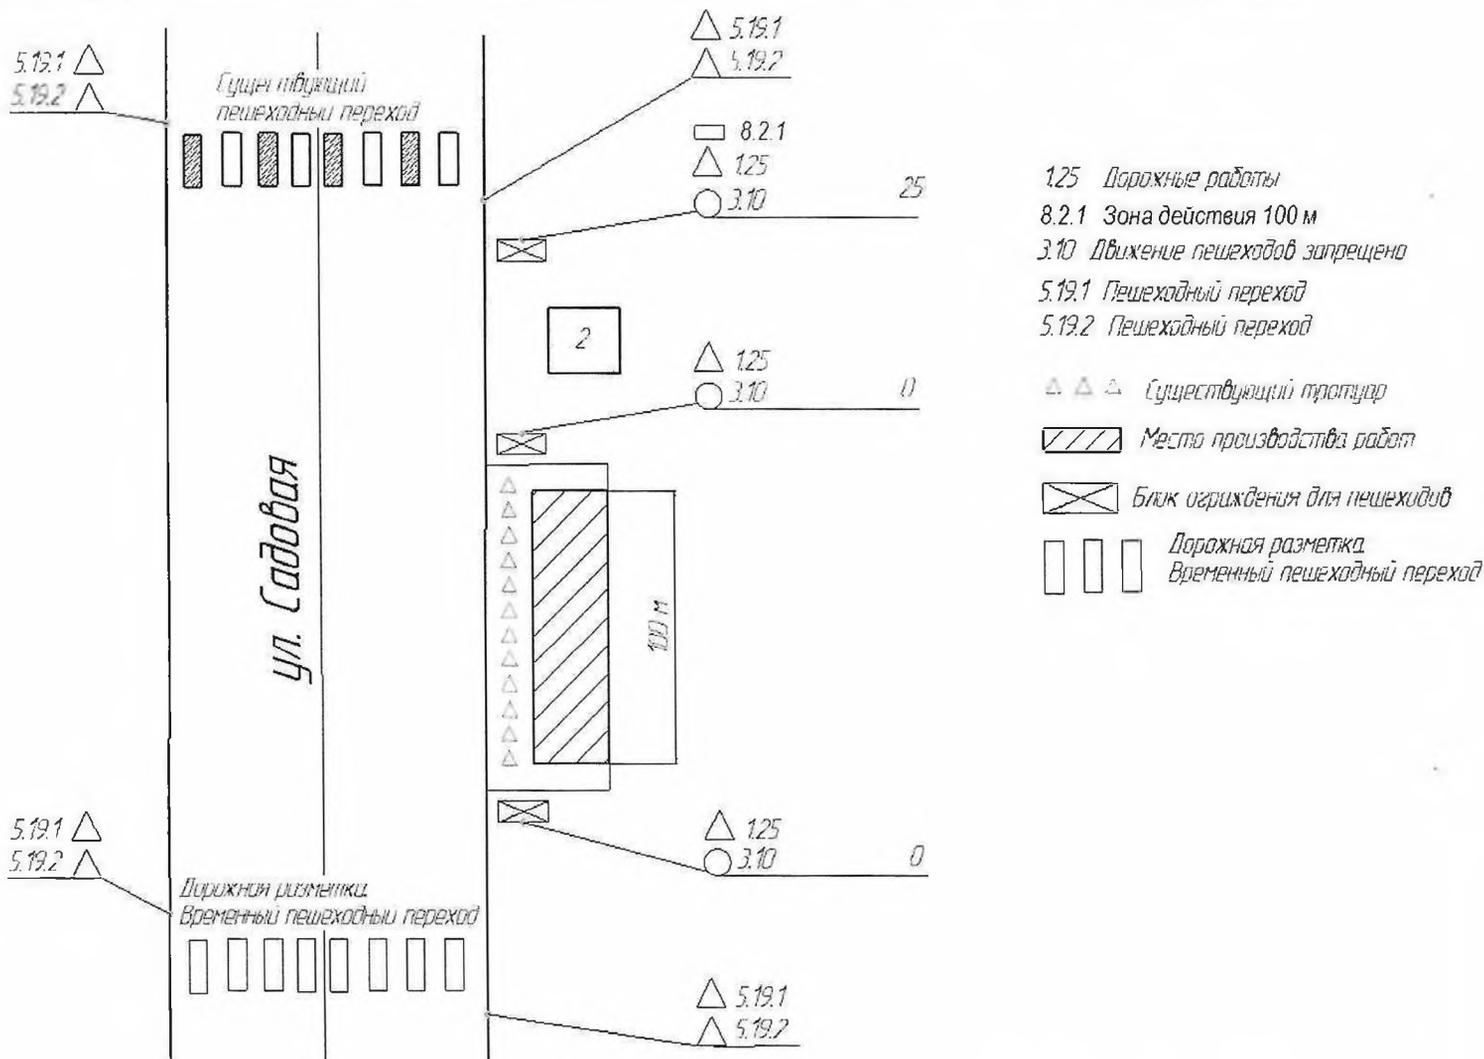

Ответственный за производство работ  
Мастер СМР Донец П.П  
Тел: 89514790721

*П.П. Донец 17.07*

Отдел благоустройства, строительства, дорожного хозяйства и транспорта УГХ г. Кыштым

\_\_\_\_\_

СОГЛАСОВАНО:

И.о Главы города  
Кыштымского городского округа

П.Г. Мошкин

2021 г.

Приложение 2  
к постановлению администрации района КСО  
от " " 2021 г.

УТВЕРЖДАЮ:

Индивидуальный предприниматель  
Чернов Александр Валерьевич

А.В. Чернов

«06» августа 2021 г.




### СХЕМА № 2

#### Расстановки временных дорожных знаков, разметки и ограждений при проведении строительных работ

Организация движения и ограждения место производства работ по строительству чугунного ограждения по адресу г. Кыштым, ул. Садовая. В рамках муниципального контракта № 6/за выполнение работ по благоустройству пешеходной зоны по ул. Садовая (от городского парка им.Пушкина А.С. до городской площади). Портфель проектов "Прошлое - в настоящем и будущем" (устройство ограждения вблизи моста по ул.Садовая)

Работы будут производиться в светлое время суток с 08.08.2021 г. по 30.10.2021 г. с 8.00 до 20.00

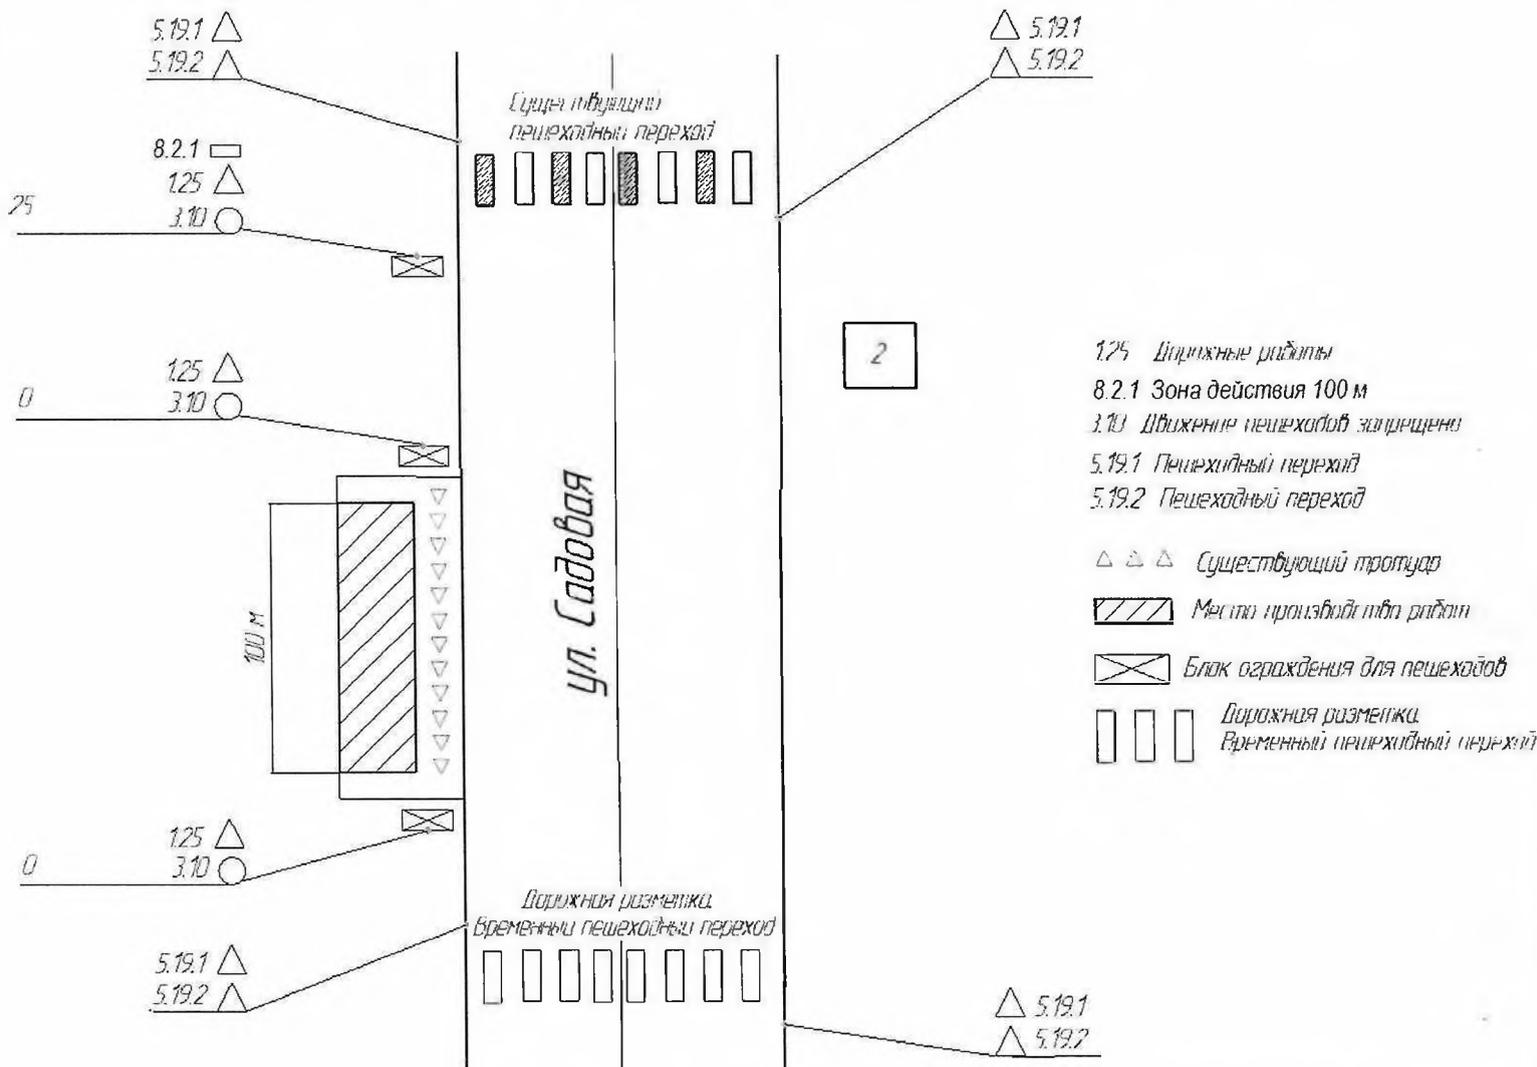

Ответственный за производство работ  
Мастер СМР Донец П.П  
Тел: 89514790721

*Донец П.П.*

Отдел благоустройства, строительства, дорожного хозяйства и транспорта УГХ г. Кыштым

\_\_\_\_\_