

АДМИНИСТРАЦИЯ КЫШТЫМСКОГО ГОРОДСКОГО ОКРУГА

ПОСТАНОВЛЕНИЕ

от « 19 » 11 2018 г. № 2595

г. Кыштым

Об организации движения транспорта на время проведения работ по ремонту водопровода по ул. Ленина в г. Кыштыме

В целях организации движения транспорта по ул. Ленина на время проведения МУП КГО «Кыштымводоканал» работ по ремонту водопровода в г. Кыштыме,

ПОСТАНОВЛЯЮ:

1. Ввести временное ограничение движения транспортных средств по ул. Ленина между жилыми домами № 35 и № 37 в г. Кыштыме на время проведения работ по ремонту водопровода с 9:00 час. 19.11.2018 г. до 17:00 час. 07.12.2018 г.

2. Рекомендовать главному инженеру МУП КГО «Кыштымводоканал» Курчавову В.А. на период проведения работ по ремонту водопровода обеспечить выполнение мероприятий по обеспечению безопасности дорожного движения.


3. Настоящее постановление подлежит размещению на официальном сайте администрации Кыштымского городского округа в информационно-телекоммуникационной сети «Интернет».

4. Организацию исполнения настоящего постановления возложить на начальника Управления городского хозяйства администрации Кыштымского городского округа Махина А.Д.

5. Контроль исполнения настоящего постановления возложить на заместителя Главы Кыштымского городского округа по жилищно-коммунальному хозяйству Кочерещенко А.И.

Глава Кыштымского городского округа

Л.А. Шеболаева

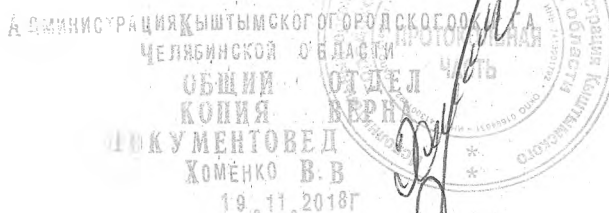

Согласовано:

Первый заместитель Главы КГО

Мошкин П.Г.



Утверждаю:

Гл. инженер МУП КГО

«Кыштымводоканал»

Курчавов В.А.

Handwritten signature of V.A. Kurchavov.

СХЕМА


Организации движения транспорта и пешеходов.
Ограждение места производства дорожных работ.

Наименование организации: МУП КГО «Кыштымводоканал»

Название объекта: Водопровод по ул. Ленина, 35-37

Вид и характер дорожных работ: Ремонт водопровода

Сроки исполнения работ: с 9⁰⁰ 19.11.18. - до 17⁰⁰ 1.12.18. в дневное время суток

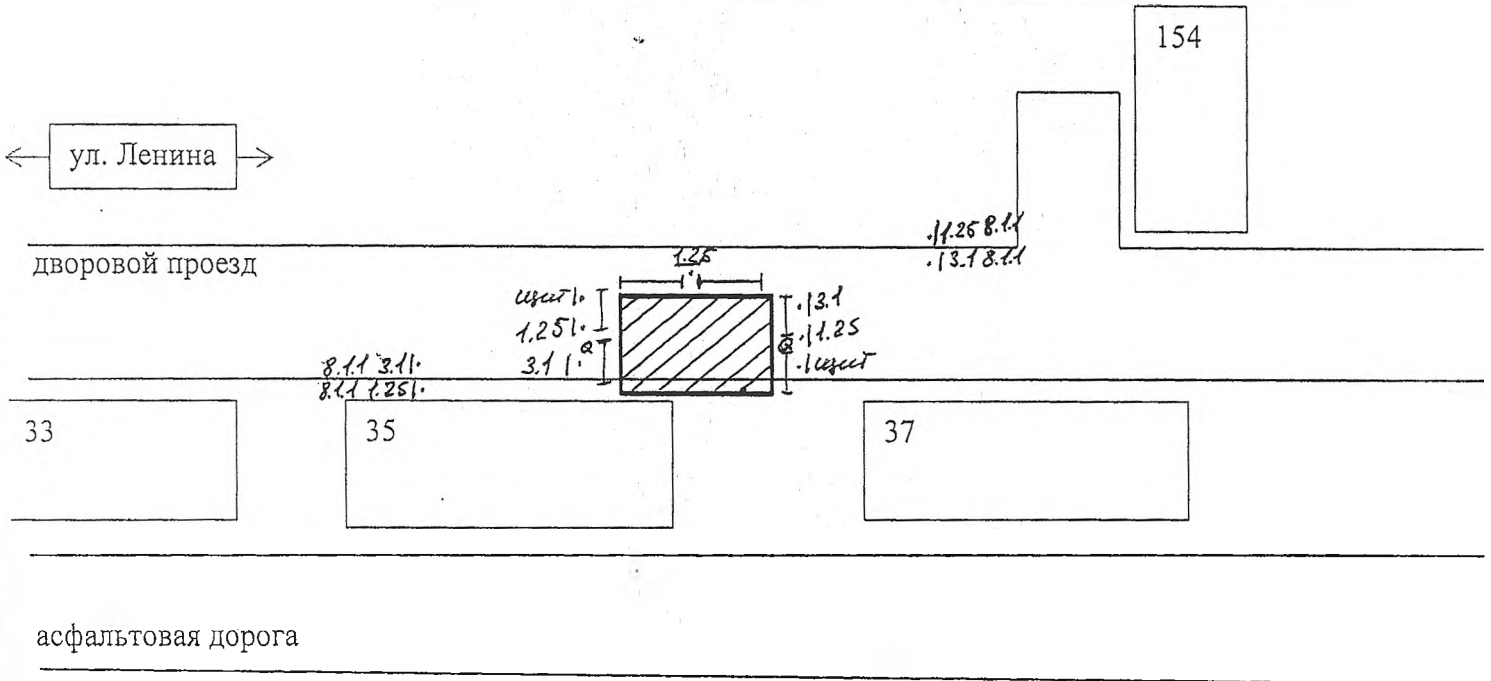

- Условные обозначения:*
- зона производства работ
 - ограждение и освещение
 - 1.25 - "Дорожные работы"
 - 3.1 - "Везде запрещен"
 - 8.1.1 - "Выстояние до объекта" (50м)
 - ул - наименование организации


ответственный за проведение работ мастер водопроводных сетей участка ОДС
Сырейчиков С. П.
т. 89514736839

Handwritten signature of S.P. Syreychikov.

- в ночное время проведение работ, установить дополнительное освещение места производства работ
- технические средства организации движения должны соответствовать ГОСТ 52290-04

Согласовано:

Первый заместитель Главы КГО
Мошкин П.Г.

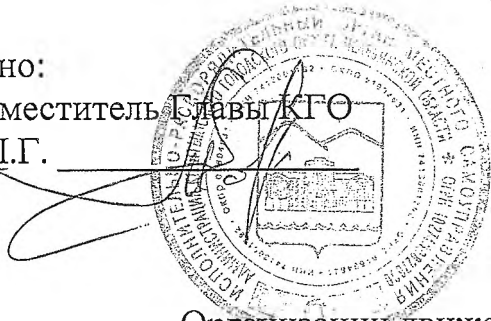

Утверждаю:

Гл. инженер МУП КГО
«Кыштымводоканал»
Курчавов В.А.

СХЕМА


Организации движения транспорта и пешеходов.
Ограждение места производства дорожных работ.

Наименование организации: МУП КГО «Кыштымводоканал»

Название объекта: Водопровод по ул. Ленина, 35-37

Вид и характер дорожных работ: Ремонт водопровода

Сроки исполнения работ: с 9⁰⁰ 19.11.18. - 9⁰⁰ 12⁰⁰ 1.12.18. в дневное время суток

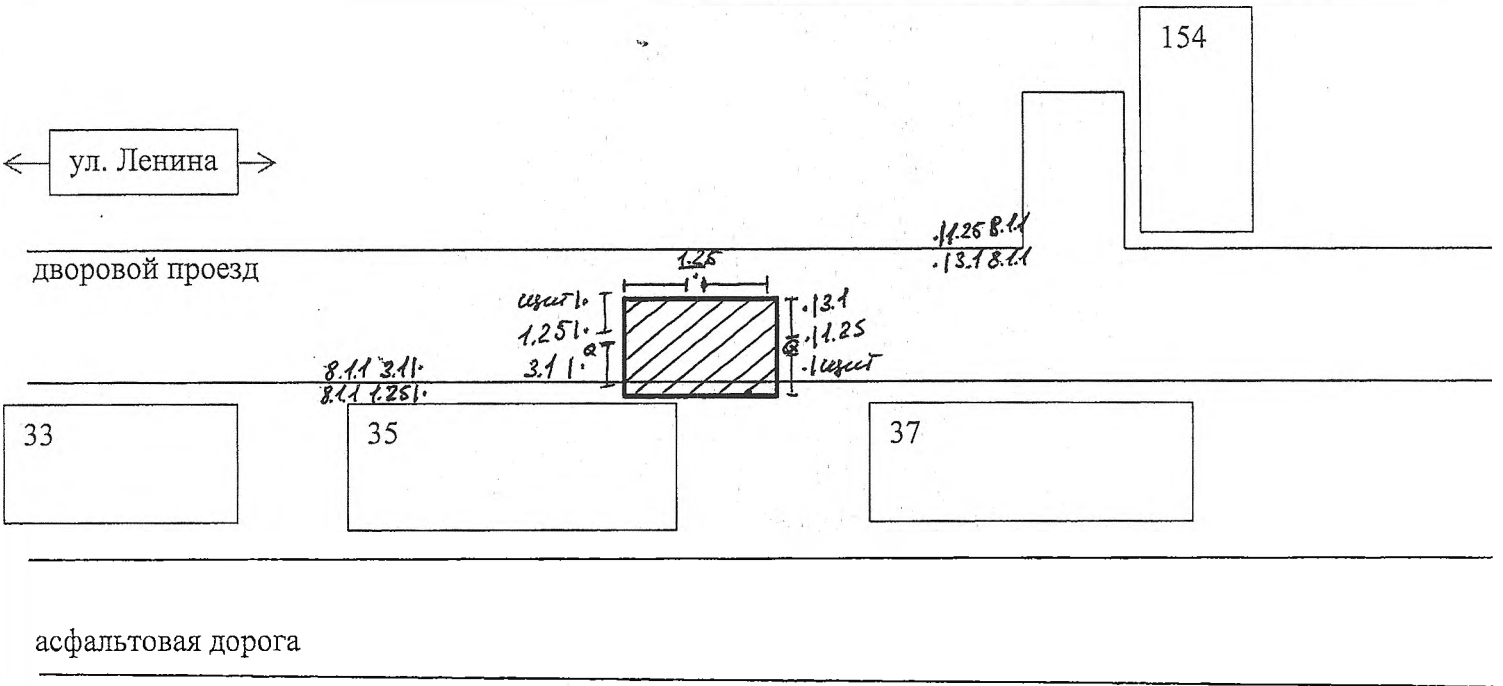

- Условные обозначения:*
- зона производства работ
 - ограждение движения
 - 1.25 - "Дорожные работы"
 - 3.1 - "Въезд запрещен"
 - 8.1.1 - "Дорожные работы" (50м)
 - ул. - наименование организации


ответственный за проведение работ мастер водопроводных сетей участка ОДС
Сырейчиков С. П.
т. 89514736839

- в ночное время проведение работ, установить дополнительное освещение места производства работ
- технические средства организации движения должны соответствовать ГОСТ 52290-04

Согласовано:

Первый заместитель Главы КГО

Мошкин П.Г.

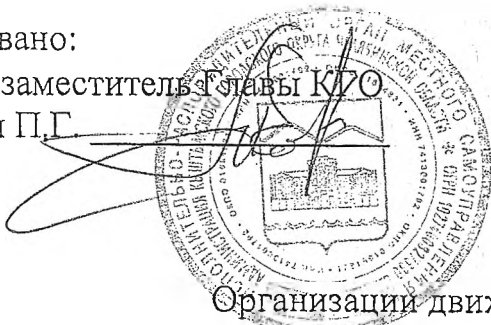


Утверждаю:

Гл. инженер МУП КГО

«Кыштымводоканал»

Курчавов В.А.

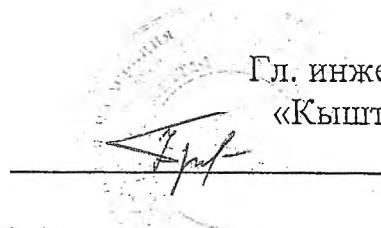

СХЕМА


Организации движения транспорта и пешеходов.
Ограждение места производства дорожных работ.

Наименование организации: МУП КГО «Кыштымводоканал»

Название объекта: Водопровод по ул. Ленина. 35-37

Вид и характер дорожных работ: Ремонт водопровода

Сроки исполнения работ: с 9⁰⁰ 19.11.18. - до 17⁰⁰ 1.12.18. в дневное время суток

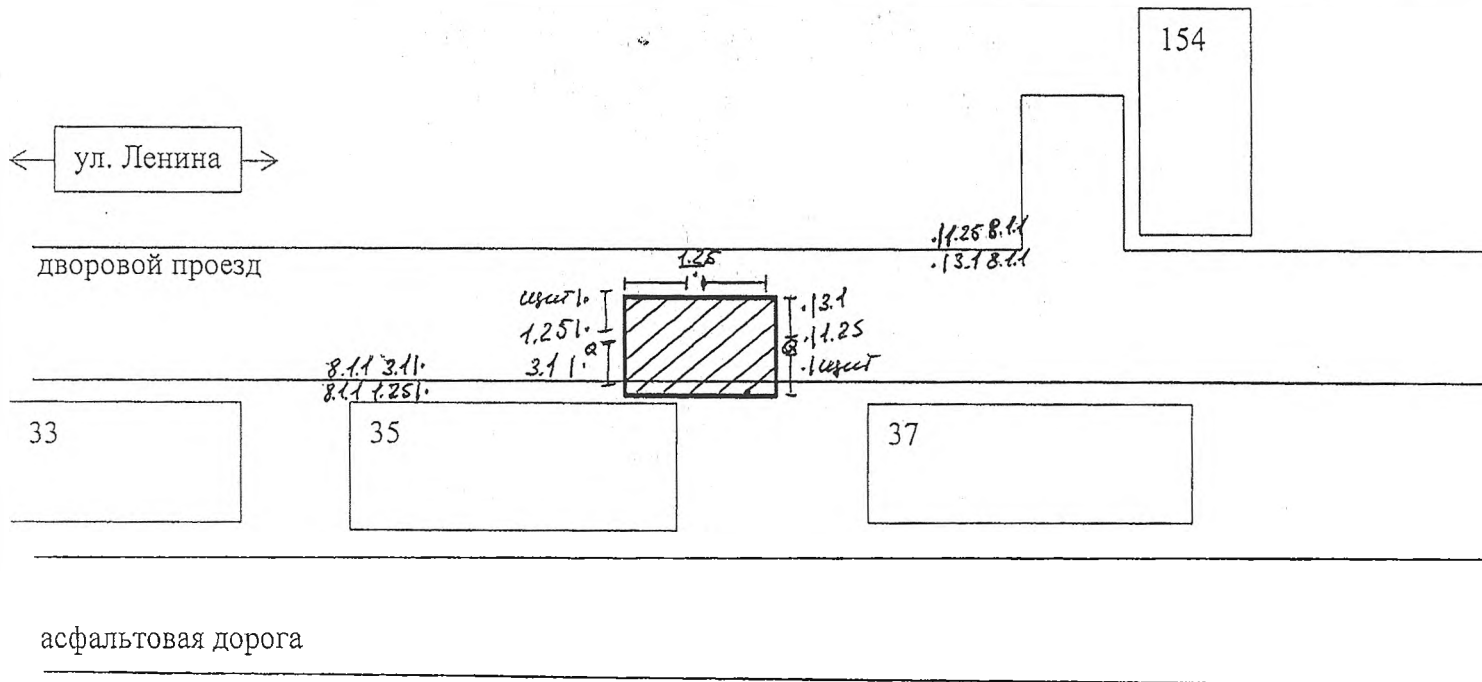

- Условные обозначения:*
- зона производства работ
 - ограждение
 - освещение
 - 1.25 - "Дорожные работы"
 - 3.1 - "Въезд запрещен"
 - 8.1.1 - "Ремонтные работы до объекта" (50м)
 - шмт - наименование организации

ответственный за проведение работ мастер водопроводных сетей участка ОДС Сырейщиков С. П.
т. 89514736839

- в ночное время проведение работ, установить дополнительное освещение места производства работ
- технические средства организации движения должны соответствовать ГОСТ 52290-04