

Схема расположения земельных участков


Адрес земельного участка Челябинская область, г. Кыштым, ул. Комарова д.95

Категория земель земли населенных пунктов

Вид разрешенного использования для индивидуального жилищного строительства

Территориальная зона Ж-2 Зона застройки малоэтажными жилыми домами

Площадь земельного участка 636 кв.м.

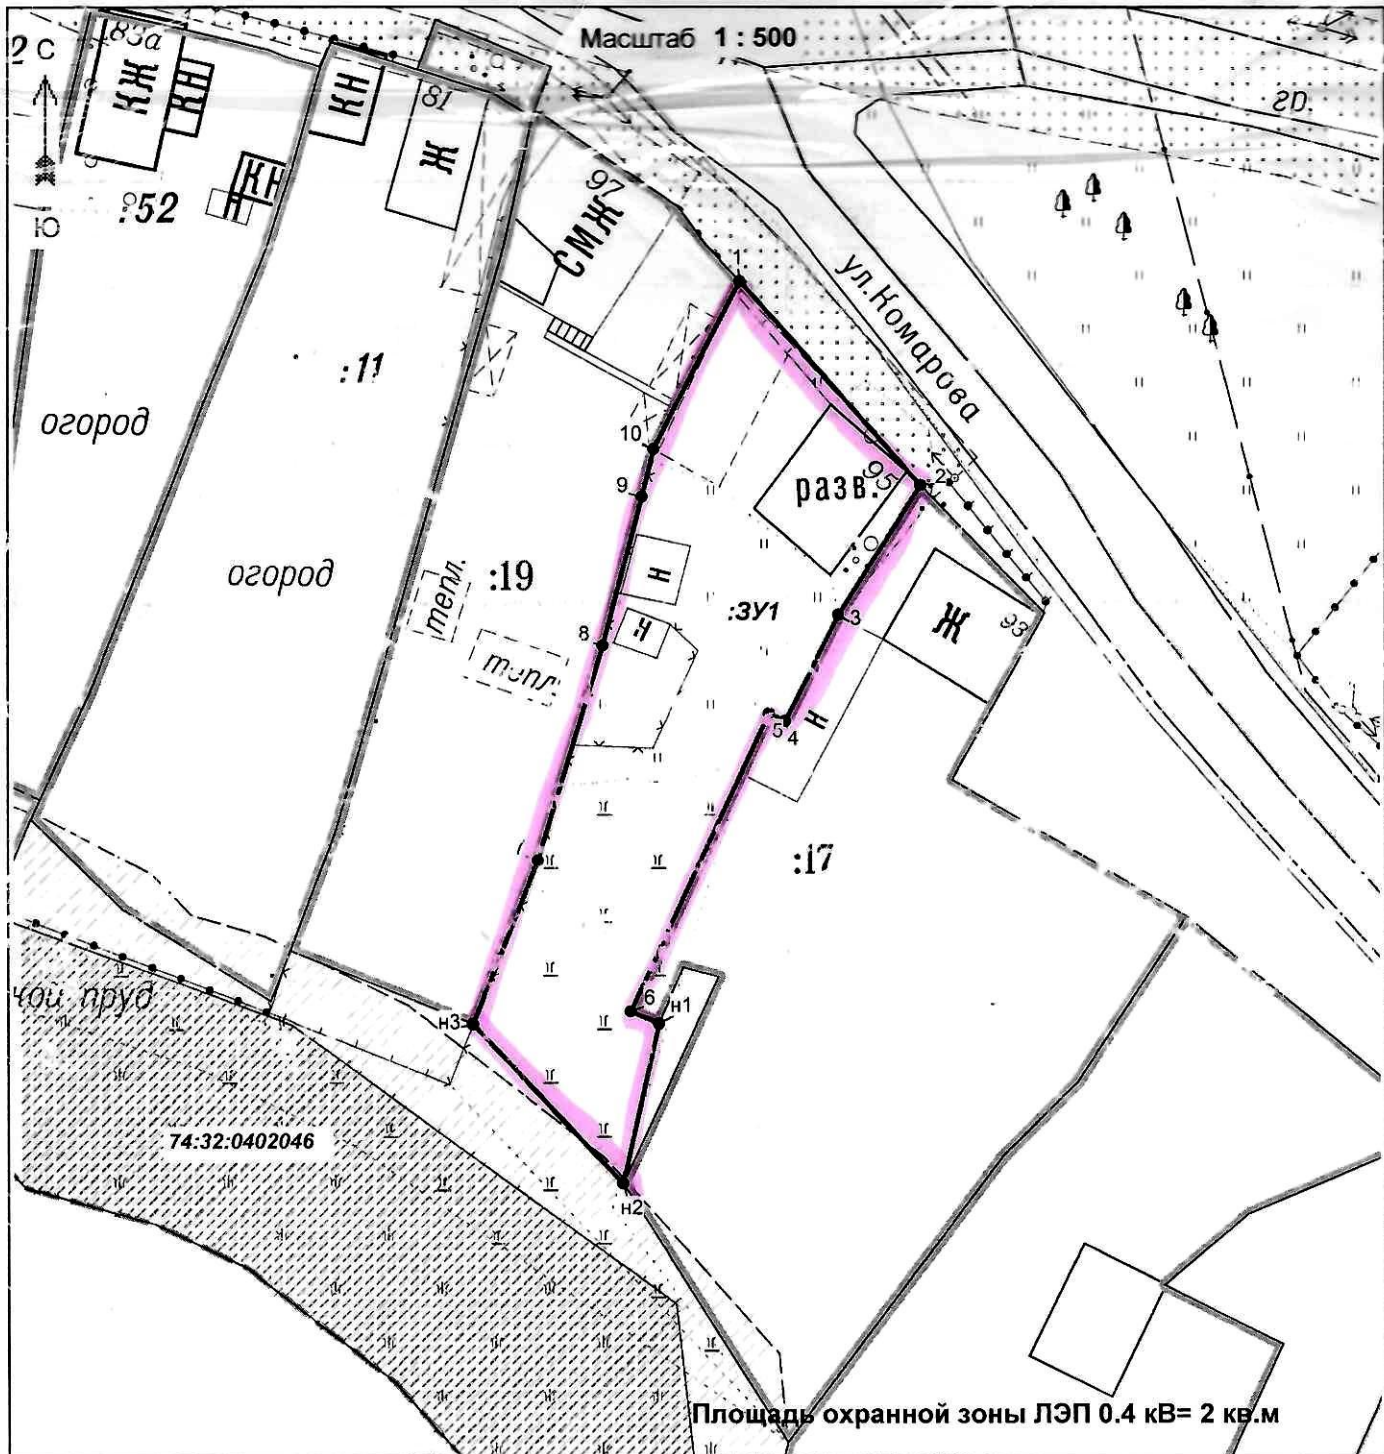

Условные обозначения:

- граница кадастрового квартала
- границы земельных участков, сведения о которых содержатся в ГКН
- граница образуемого земельного участка

74:32:0402046

:3У1 - обозначение образуемого земельного участка

Комитет по управлению имуществом администрации Кыштымского городского округа Челябинской области

Инженер-проектировщик администрации Кыштымского городского округа Челябинской области