



## АДМИНИСТРАЦИЯ КЫШТЫМСКОГО ГОРОДСКОГО ОКРУГА

# ПОСТАНОВЛЕНИЕ

от « 20 » 01 2026 № 72

г. Кыштым

Об утверждении проекта межевания  
территории, расположенной по адресу:  
Челябинская область, г. Кыштым,  
ул. Ленина, 48

В соответствии со статьями 43, 45, 46 Градостроительного кодекса РФ от 29.12.2004 г. №190-ФЗ, Федеральным законом от 06.10.2003 г. №131-ФЗ «Об общих принципах организации местного самоуправления в Российской Федерации», учитывая протокол публичных слушаний от 15.01.2026 г. и заключение от 19.01.2026 г. по результатам проведения публичных слушаний,

### ПОСТАНОВЛЯЮ:

1. Утвердить прилагаемый проект межевания территории, расположенной по адресу: Челябинская область, г. Кыштым, ул. Ленина, 48
2. Настоящее постановление и проект межевания территории (приложение) опубликовать в сетевом издании «МПА-Урал» и на официальном сайте Администрации Кыштымского городского округа в информационно-телекоммуникационной сети «Интернет».
3. Организацию исполнения настоящего постановления возложить на начальника Управления архитектуры и градостроительства администрации Кыштымского городского округа Русак В.В.
4. Контроль исполнения настоящего постановления возложить на заместителя Главы Кыштымского городского округа по капитальному строительству Гурцкая Р. Р.

Глава Кыштымского городского округа


Заикин Алексей  
Александрович

А. А. Заикин

Подписан: Заикин  
Алексей  
Александрович  
Дата: 2026-01-21 10:  
53:03

Приложение  
к постановлению администрации  
Кыштымского городского округа  
от 20.01.2026 г. № 72

Чертеж межевания территории

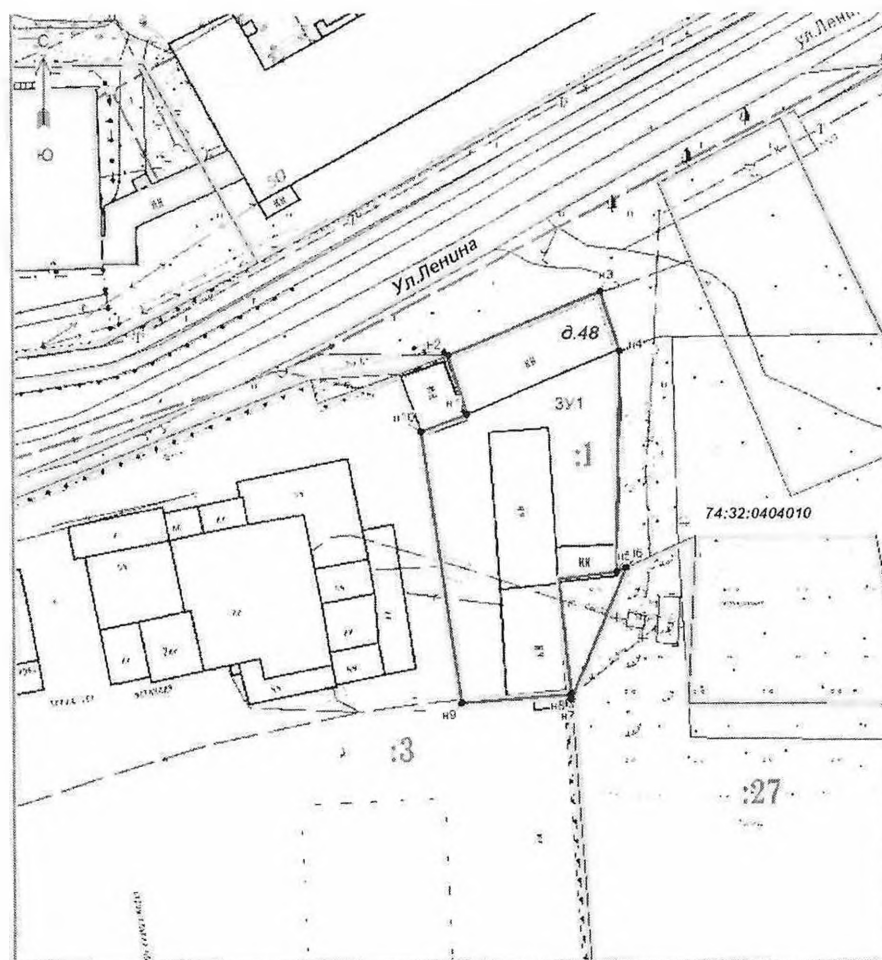

- Условные обозначения
- Границы:
- 74 32 Номер кадастрового квартала
  - 4308 Границы земельных участков стоящих на ГКУ
  - Границы земельных участков, стоящих на ГКУ
  - Границы кадастрового квартала
- Территория и объекты
- Проектируемый земельный участок
  - Инженерные коммуникации:
    - газопровод надземный
    - канализация подземный
    - ЛЭП 0,4 кВ
    - подземный эл. кабель низкого напряжения
    - Газопровод подземный

|             |                 |         |           |  |                            |      |
|-------------|-----------------|---------|-----------|--|----------------------------|------|
|             |                 |         |           | ПМТ 2025-11-17   |                            |      |
|             |                 |         |           | Документация по планировке территории с целью размещения объекта в границах проектирования по адресу: Челябинская обл., г. Кыштым, ул. Ленина, д. 48 |                            |      |
|             |                 | Подпись | Дата      | Заказчик: Муслюмова М.Ф.   | Лит.                       | Лист |
| Исполнитель | Панкратова Е.А. |         | 11.2025г. |  | П                          | 1    |
| Проверил    | Малюшова О.В.   |         | 11.2025г. | Чертеж межевания территории<br>Масштаб 1:1000  | ООО "Гео-сервис"<br>2025г. |      |
|             |                 |         |           |  |                            |      |