

АДМИНИСТРАЦИЯ КЫШТЫМСКОГО ГОРОДСКОГО ОКРУГА  
**ПОСТАНОВЛЕНИЕ**

от "24" 08 2018 г. № 1962

г. Кыштым

О внесении изменения в Постановление администрации Кыштымского городского округа от 10.08.2018г. № 1829 «Об организации движения транспорта и пешеходов на время проведения работ по капитальному ремонту участка тепловой сети по ул.Ленина и ул. Калинина в г. Кыштыме»

В связи с продлением периода проведения работ по ремонту участка тепловой сети в г.Кыштыме,

**ПОСТАНОВЛЯЮ:**

1. Внести в постановление администрации Кыштымского городского округа от 10.08.2018г. №1829 «Об организации движения транспорта и пешеходов на время проведения работ по ремонту участка тепловой сети от ТК-13 до ТК-13-3 по ул. Калинина и ул.Ленина в г.Кыштыме» следующее изменение:

в пункте 1 слова «17.08.2018г.» заменить словами «26.08.2018г.


2. Рекомендовать Генеральному директору ООО «Геострой-Энерго» Минину И.В. на момент проведения работ по капитальному ремонту участка тепловой сети от ТК-13 до ТК-13-3 на проезде придомовой территории между жилыми домами № 22а и № 22в по ул. Ленина и домом №156 по ул. Калинина в г. Кыштыме обеспечить выполнение мероприятий по обеспечению безопасности дорожного движения в месте производства работ.

3. Настоящее постановление разместить на официальном сайте Администрации Кыштымского городского округа в сети «Интернет».


4. Организацию выполнения настоящего постановления возложить на начальника Управления городского хозяйства администрации Кыштымского городского округа Махина А.Д.

5. Контроль исполнения настоящего постановления возложить на Первого заместителя Главы Кыштымского городского округа Мошкина П.Г.


Глава Кыштымского городского округа  Л. А. Шеболаева

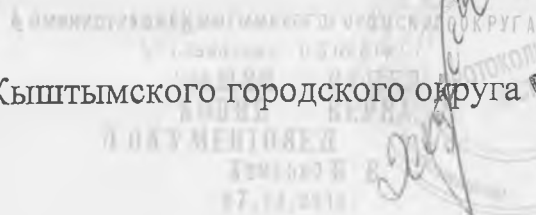

Согласовано:

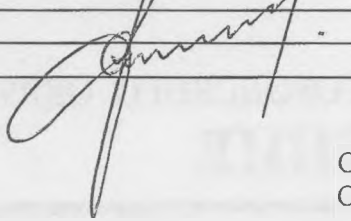

Утверждаю:  
Начальник дистанции  
инфраструктуры  
Велин С.В.

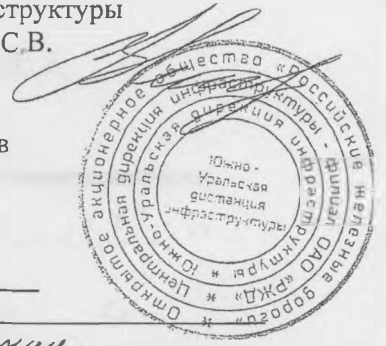

### СХЕМА


Организации движения автотранспорта и пешеходов  
Ограждения места производства дорожных работ.

Наименование организация Южно-Уральская дистанция инфраструктуры

Название объекта Перегон Графитовая - Анбашская 6 км 1к5

Вид и характер дорожных работ Строительно-монтажные работы

Сроки исполнения 23.08.18 - 10.09.18 с 22:00ч - 4:00ч.

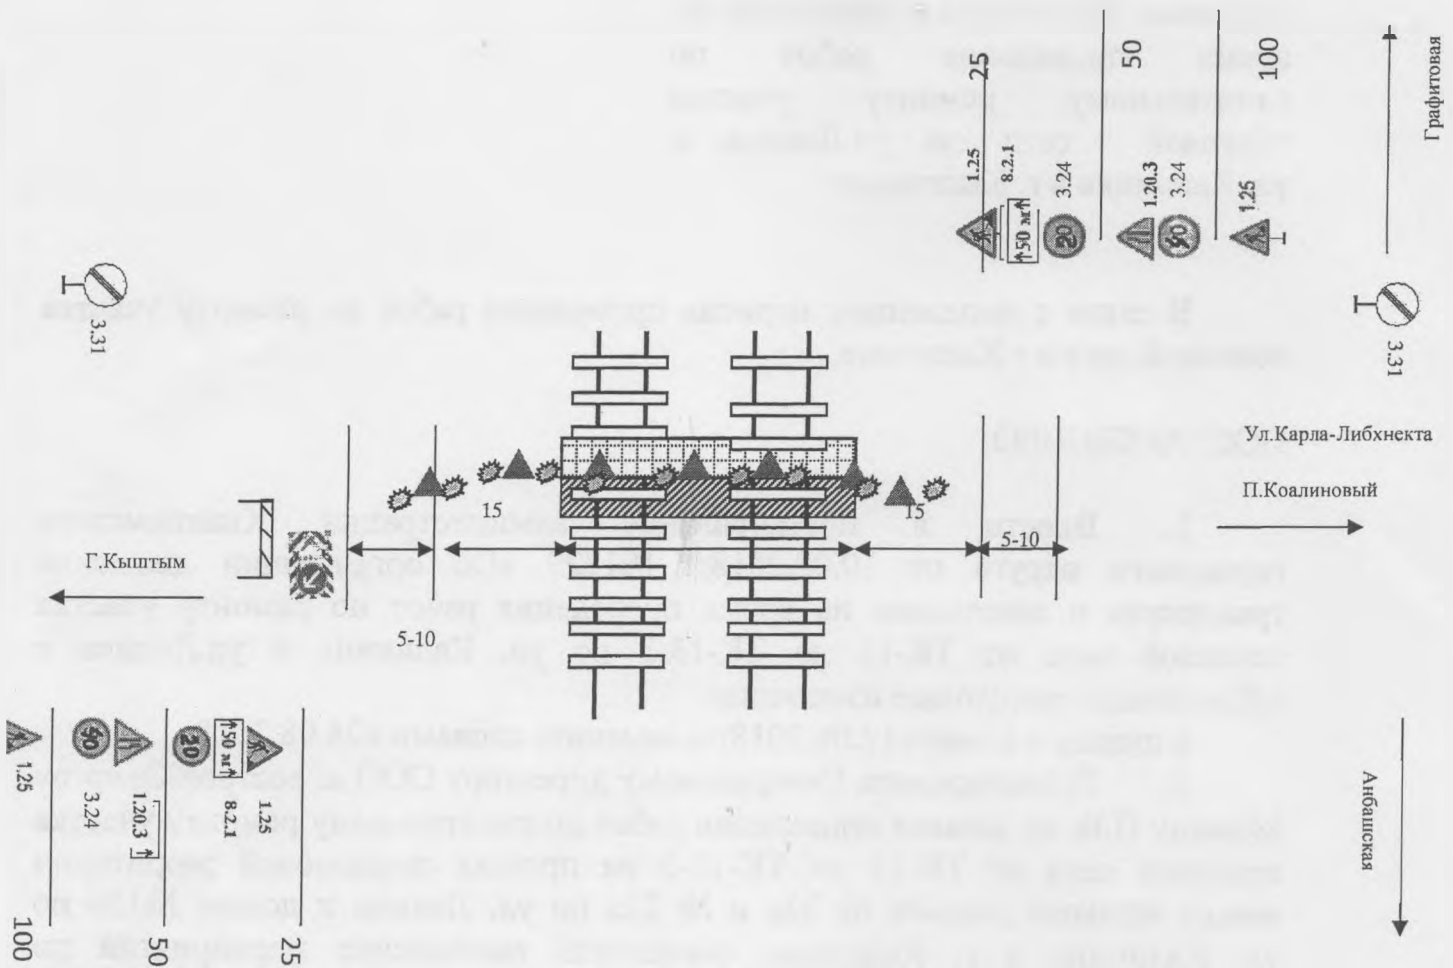

Условные обозначения:

- Установка дорожных знаков
- Конусное ограждение
- Освещение в ночное время суток
- Производство работ на переезде 6 км 1к5 в одном направлении

Ответственный за производство работ Дузельбеков М.А.

Телефон 89048064036 89514832126