



АДМИНИСТРАЦИЯ КЫШТЫМСКОГО ГОРОДСКОГО ОКРУГА

ПОСТАНОВЛЕНИЕ

от « 11 » 06 2021 № 1245

г. Кыштым

Об организации движения транспортных средств на время проведения работ по строительству подземного газопровода по ул. Гоголя, ул. Нижне-Кыштымская в г. Кыштыме

В целях организации движения транспортных средств по ул. Гоголя, ул. Нижне-Кыштымская на время проведения ООО «Инженерные системы» работ по строительству подземного газопровода в г. Кыштыме,

ПОСТАНОВЛЯЮ:

1. Ввести временное ограничение движения транспортных средств по ул. Гоголя от дома № 16 до дома № 24 на время проведения работ по строительству подземного газопровода с 8:00 час. 21.06.2021 г. до 22:00 час 27.06.2021 г.

2. Ввести временное ограничение движения транспортных средств по ул. Гоголя от дома № 1 до дома № 16 на время проведения работ по строительству подземного газопровода с 8:00 час. 28.06.2021 г. до 22:00 час. 04.07.2021 г.

3. Ввести временное ограничение движения транспортных средств по ул. Нижне-Кыштымская от дома № 14 до дома № 26 на время проведения работ по строительству подземного газопровода с 8:00 час. 05.07.2021 г. до 22:00 час. 11.07.2021 г.

4. Рекомендовать ответственному за проведение работ ООО «Инженерные системы» Галимьянову Р.М. на период проведения работ по строительству подземного газопровода обеспечить выполнение мероприятий по обеспечению безопасности дорожного движения.

5. Настоящее постановление разместить на официальном сайте администрации Кыштымского городского округа в информационно-телекоммуникационной сети «Интернет».

6. Организацию исполнения настоящего постановления возложить на исполняющего обязанности начальника Управления городского хозяйства администрации Кыштымского городского округа Власовой Е.С.

7. Контроль исполнения настоящего постановления возложить на Первого заместителя Главы Кыштымского городского округа Мошкина П.Г.

Глава Кыштымского городского округа


Л. А. Шеболаева
Подписан: Шеболаева
Людмила Александровна
Дата: 2021.06.11 13:14:
33+05'00'



Согласовано
Первый заместитель главы
Кыштымского городского округа
Машкин П.Г.
2021 года



Утверждаю
Директор ООО "Инженерные системы"
Лузков В.В.
2021 года

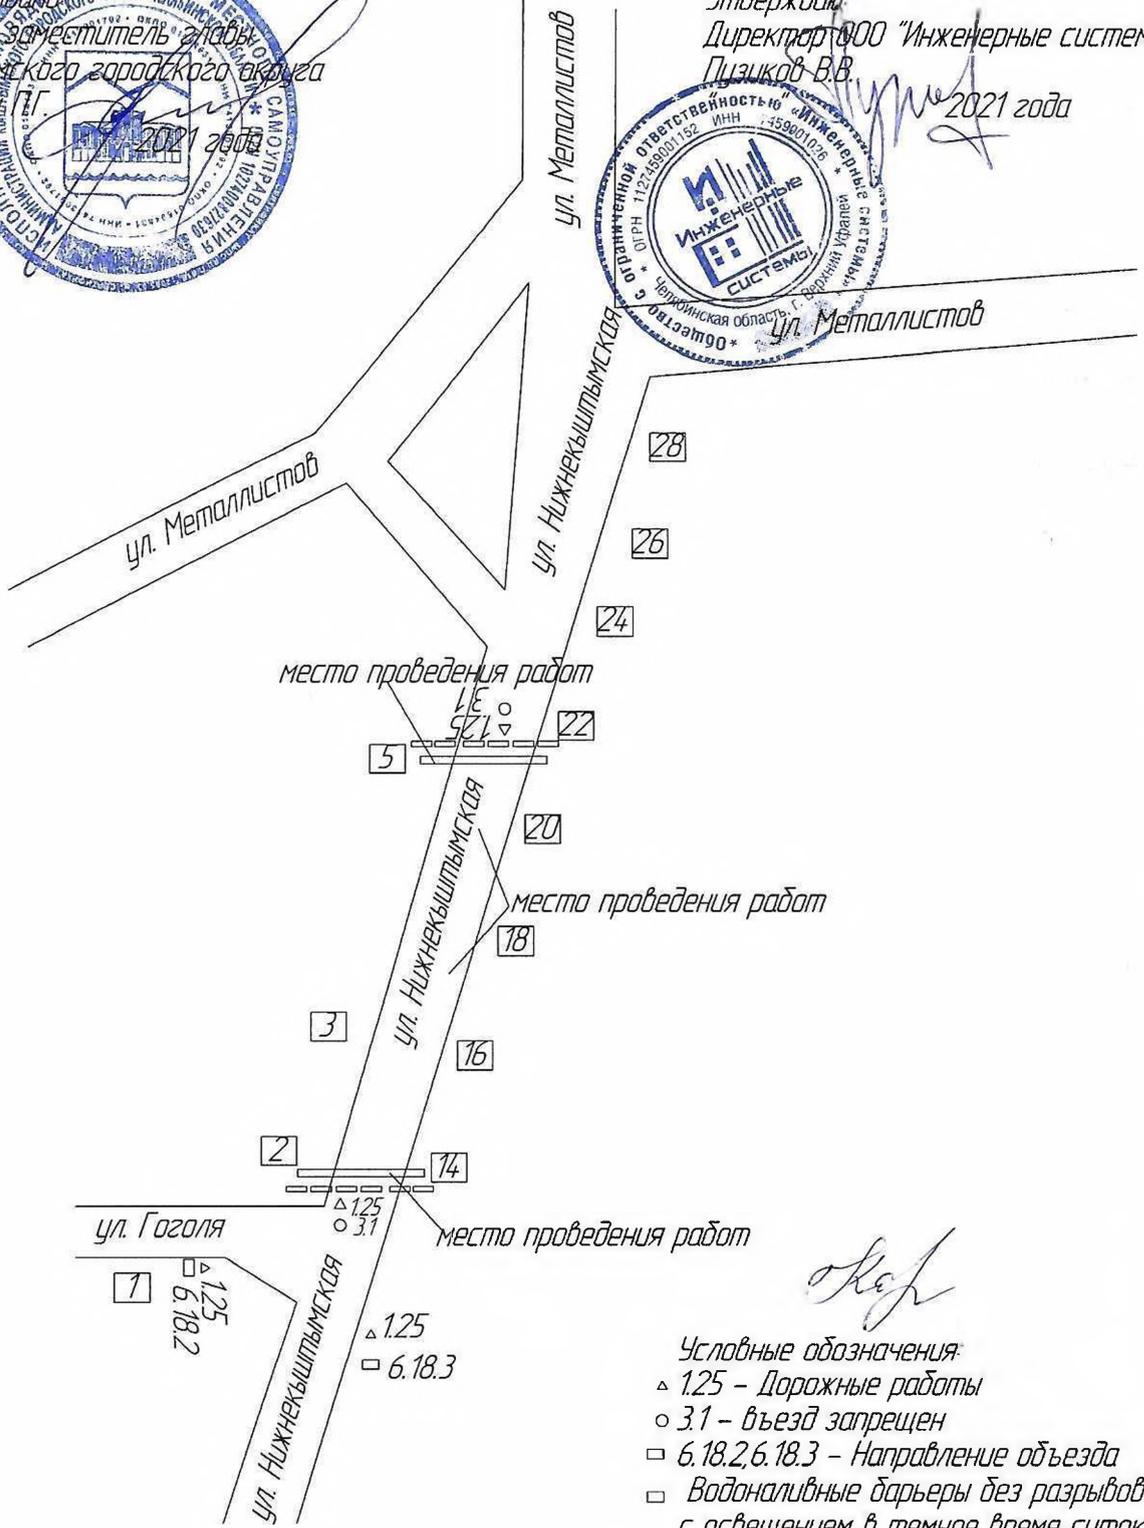

Луж

- Условные обозначения:
- △ 1.25 - Дорожные работы
 - 3.1 - въезд запрещен
 - 6.18.2, 6.18.3 - Направление объезда
 - - Водоналивные барьеры без разрывов с освещением в темное время суток

Схема организации дорожного движения

г. Кыштым, ул. Нижнекыштымская в районе жилых домов № 14, 16, 18, 20, 22, 24, 26

Согласовано					
Взам. инв. №					
Подп. и дата					
Инв. № подл.					
Изм.	Кол.чч.	Лист	№ док.	Подп.	Дата
Ответственный		Галимьянов Р.М.	89227249130		

Стадия	Лист	Листов

Согласовано:

Первый заместитель
Кыштымского городского округа
Машиностроительного




Утверждаю:

Директор ООО "Инженерные системы"
Галимов Р.М.



Схема

Организация движения транспортных средств и объезда места производства работ по строительству подземного газопровода по адресу: г. Кыштым ул. Гоголя в районе жилых домов № 1,3,5,7, № 2,4,6,8,10,12,14,16
Работы будут проводиться в светлое время суток с 28.06. 2021 г. по 04.07. 2021 г.

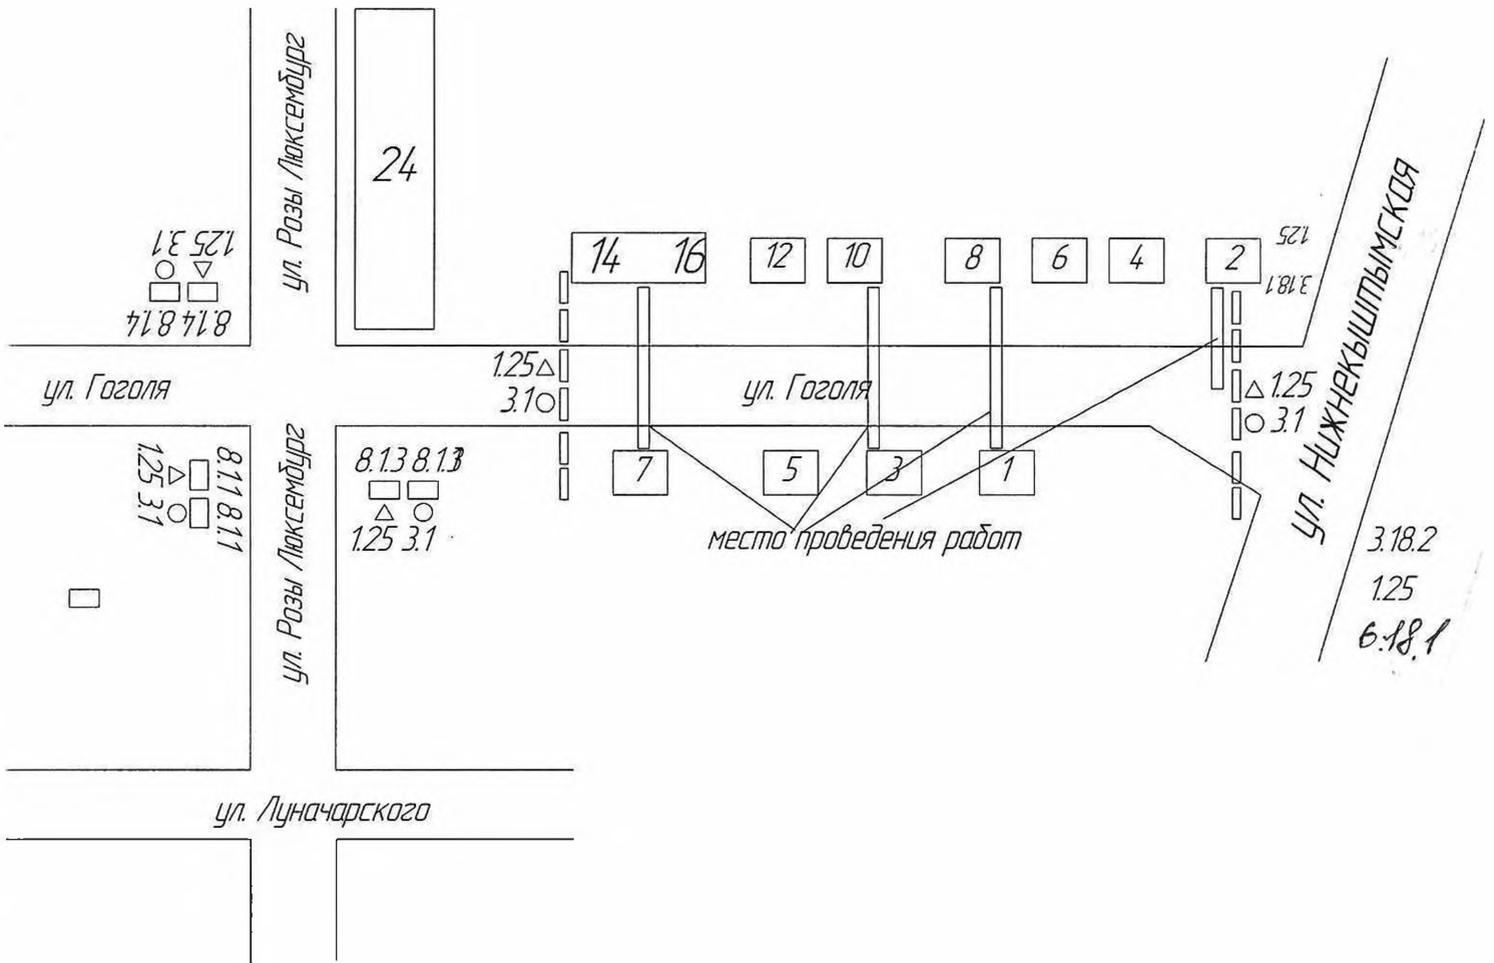

Условные обозначения:

- △ 1.25-дорожные работы □ 8.1,8.13,8.14 - Расстояние до объекта
- 3.1- въезд запрещен
- 3.18.1, 3.18.2 - Поворот направо, налево запрещен
- водоналивные барьеры без разрывов с освещением в темное время суток

Ответственный за производство работ
мастер ООО "Инженерные системы"
Галимов Р.М. тел.89227249130

Согласовано:

Первый заместитель главы
Кыштымского городского округа
Машин П.И.




Утверждаю:

Директор ООО "Инженерные системы"
Галимьянов Р.М.



Схема

Организация движения транспортных средств и объезда места производства работ по строительству подземного газопровода по адресу: г. Кыштым ул. Гаголя в районе жилых домов № 16, 18, 20, 22, 24
Работы будут проводиться в светлое время суток с 21.06. 2021 г. по 27.06. 2021 г.

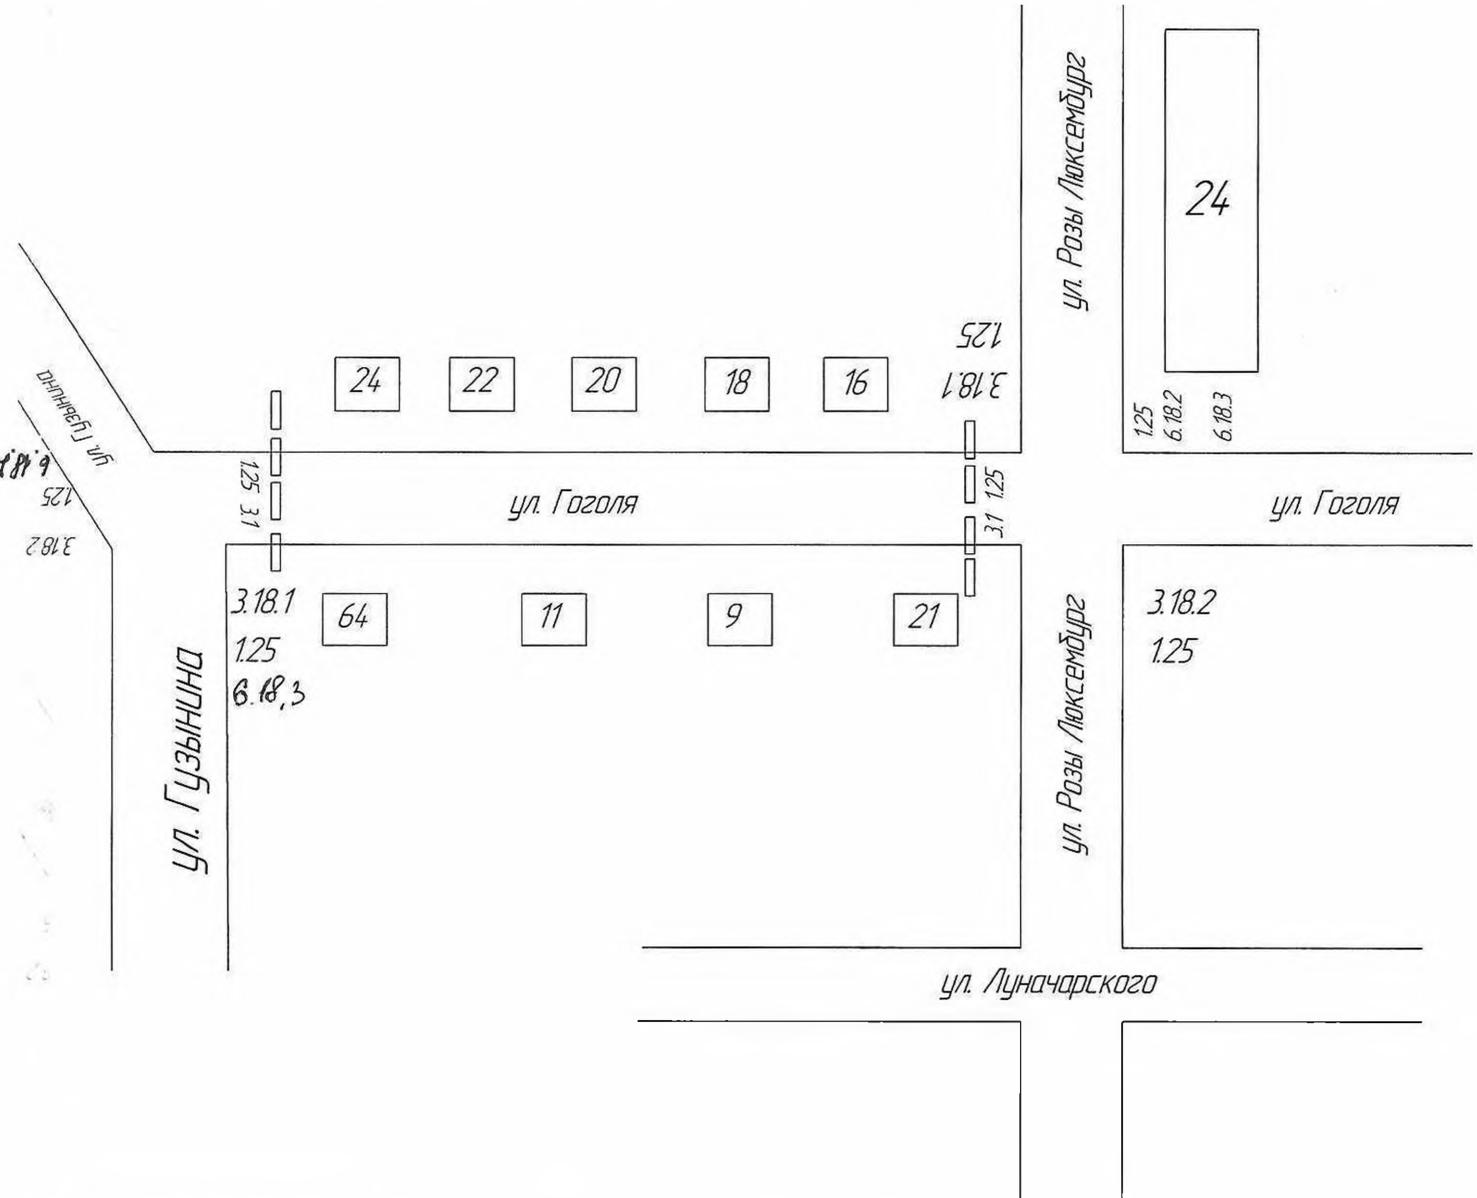

Условные обозначения:


- 3.18.1-поворот направо запрещен ○ 3.18.2-поворот налево запрещен
- △ 1.25-дорожные работы ▨ место проведения работ
- 3.1-въезд запрещен
- ▭ водоналивные барьеры без разрывов
с освещением в темное время суток
- 6.18.2, 6.18.3 - Направление объезда

Ответственный за производство работ
мастер ООО "Инженерные системы"
Галимьянов Р.М. тел.89227249130



Схема

Организации движения транспортных средств и объезда места производства работ по строительству подземного газопровода по адресу: з. Кыштым ул. Розы Люксембург в районе жилого дома № 24
 Работы будут проводиться в светлое время суток с 14.06. 2021 г. по 20.06. 2021 г.

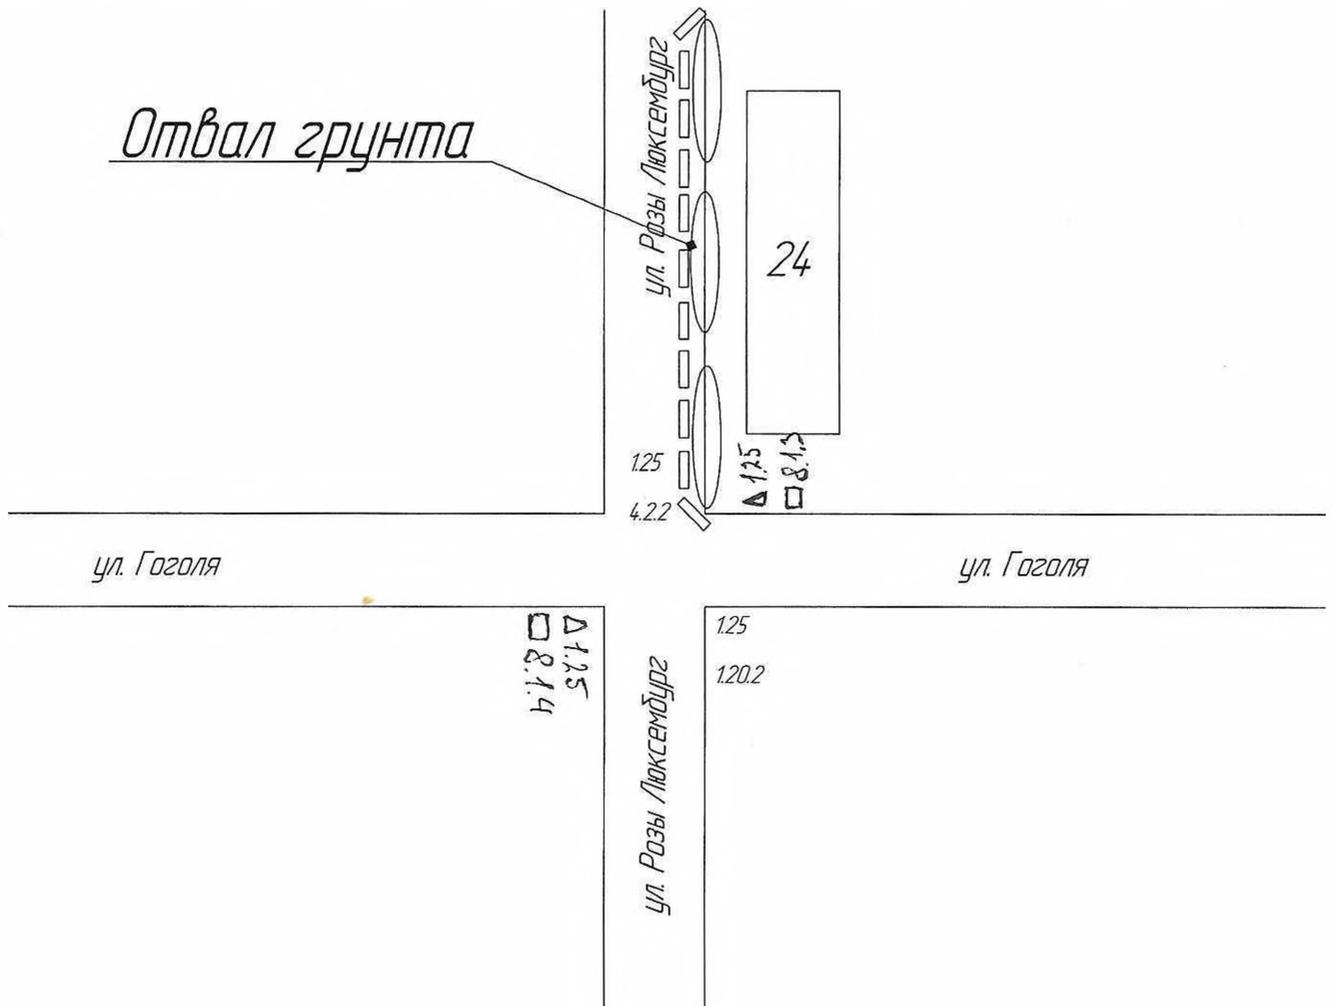

Условные обозначения:

- △ 1.25 – дорожные работы
- 4.2.2 – объезд препятствия слева
- △ 1.20.2 – сужение дороги справа
- водоналивные барьеры без разрывов с освещением в темное время суток
- - 8.1.3, 8.1.4 – расстояние до объекта

Галимьянов Р.М.
 Ответственный за производство работ
 мастер ООО "Инженерные системы"
 Галимьянов Р.М. тел. 89227249130