АДМИНИСТРАЦИЯ КЫШТЫМСКОГО ГОРОДСКОГО ОКРУГА

ПОСТАНОВЛЕНИЕ

от "03" 07 2018 г. № 1498 г. Кыштым

Об организации движения транспорта и пешеходов на время проведения работ по капитальному ремонту тепловых сетей на проезде придомовой территории от жилого дома 22а до жилого дома 24 по ул. Ленина в г. Кыштыме

В целях организации движения транспорта и пешеходов на проезде придомовой территории от жилого дома № 22а до жилого дома № 24 по ул. Ленина, на время проведения ООО «Геострой-Энерго» работ по капитальному ремонту тепловых сетей от ТК-13-2 до ТК-13-2-4 и вводов в жилые дома № 22а , №22б, № 24в в г. Кыштыме,

ПОСТАНОВЛЯЮ:

1. Ввести временное ограничение движение транспортных средств и пешеходов с 8:00 час. 04.07.2018 г. до 20:00 час. 21.07.2018 г. на время проведения работ по капитальному ремонту тепловых сетей на проезде придомовой территории от жилого дома № 22а до жилого дома № 24 по ул. Ленина в г. Кыштыме.
2. Рекомендовать Генеральному директору ООО «Геострой-Энерго» Мишину И.В. на момент проведения работ по капитальному ремонту тепловых сетей на проезде придомовой территории от жилого дома № 22а до жилого дома № 24 по ул. Ленина в г. Кыштыме обеспечить выполнение мероприятий по обеспечению безопасности дорожного движения в месте производства работ.
3. Настоящее постановление разместить на официальном сайте Администрации Кыштымского городского округа в сети Интернет.
4. Организацию исполнения настоящего постановления возложить на исполняющего обязанности начальника Управления городского хозяйства администрации Кыштымского городского округа Алифанова С.А.
5. Контроль за исполнением настоящего постановления возложить на первого заместителя Главы Кыштымского городского округа Мошкина П. Г.

Глава Кыштымского городского округа Л. А. Шеболаева

АДМИНИСТРАЦИЯ Кыштымского городского округа ЧЕЛЯБИНСКОЙ ОБЛАСТИ ОБЩИЙ ОТДЕЛ ПРОТОКОЛЬНАЯ ЧАСТЬ КОПИЯ ВЕРНА ДОКУМЕНТОВЕД Хоменко В.В. 04.07.2018

СОГЛАСОВАНО

СХЕМА

Организации движения транспорта и пешеходов.
Ограждение места производства дорожных работ.
Наименование организации: ООО "Геострой-Энерго"
Наименование объекта: "Капитальный ремонт тепловой сети от ТК-13-2 до ТК-13-2-4 и вводов в жилые дома №№22а, 22б, 24, магазин "Фламинго", ИП Петров по ул. Ленина в г. Кыштым Челябинской области".
Вид и характер дорожных работ: монтаж трубопровода теплотрассы
Сроки исполнения работ: 1 этап с 02.07.18г. до 10.07.18г.

УТВЕРЖДАЮ:
Генеральный директор
ООО "Геострой-Энерго"
И.В. Минина
"___" _____ 2018г.

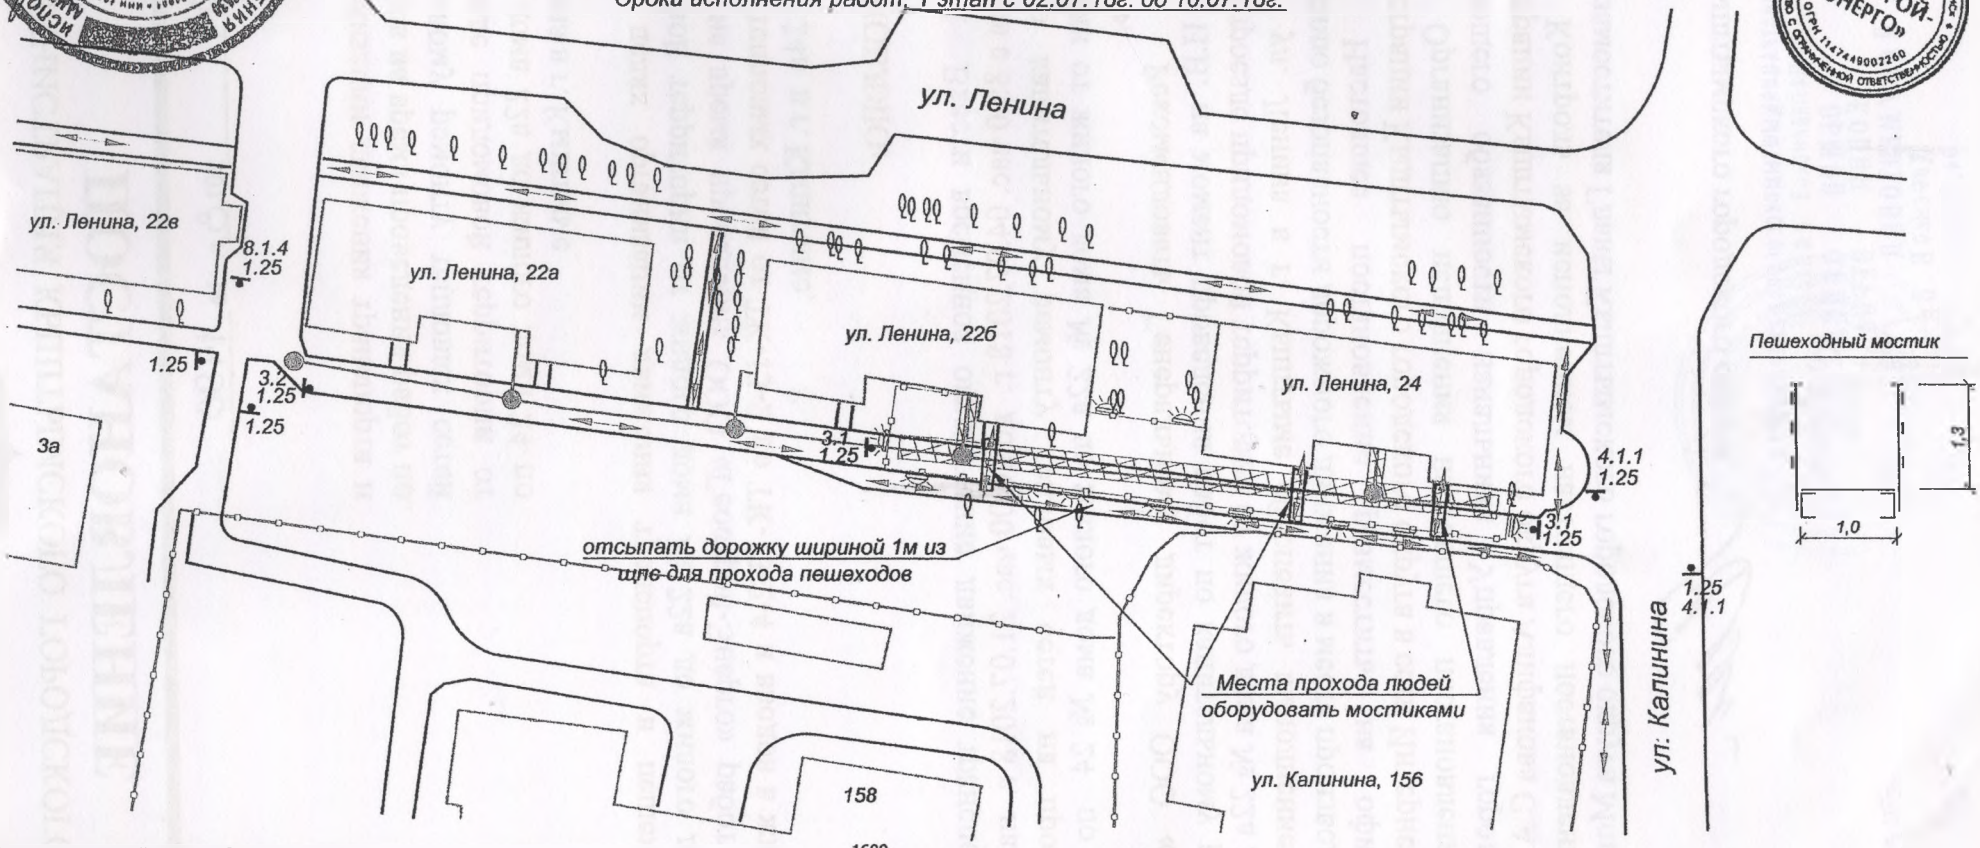

Ответственный производитель работ -
мастер ООО "Геострой-Энерго" Суров В.Ф. тел.8-904-979-02-16.
Схему разработал: Аркатова Е.А.

ГОСТ 52289-2004
"Технические средства организации дорожного движения.
Правила применения дорожных знаков, разметки, светофоров, дорожных ограждений и направляющих устройств"

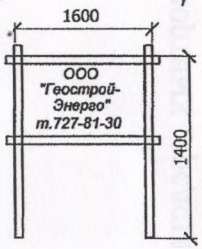

Дорожные знаки

1.25	Дорожные работы
4.1.1	Движение прямо
3.2	Движение запрещено
3.1	Въезд запрещен
8.1.4	Расстояние до объекта

Условные обозначения

- Движение пешеходов
- Движение транспорта
- сигнальное освещение
- Место работ
- Щиты ограждения
- Водоналивные блоки

СХЕМА

Организации движения транспорта и пешеходов.
Ограждение места производства дорожных работ.
Наименование организации: ООО "Геострой-Энерго"
Наименование объекта: "Капитальный ремонт тепловой сети от ТК-13-2 до ТК-13-2-4 и вводов в жилые дома №№22а, 22б, 24, магазин "Фламинго", ИП Петров по ул. Ленина в г. Кыштым Челябинской области".
Вид и характер дорожных работ: монтаж трубопровода теплотрассы
Сроки исполнения работ: 2 этап с 11.07.18г. до 21.07.18г.

УТВЕРЖДАЮ:
Генеральный директор
ООО "Геострой-Энерго"
_____ И.В. Минина
"____" _____ 2018г.

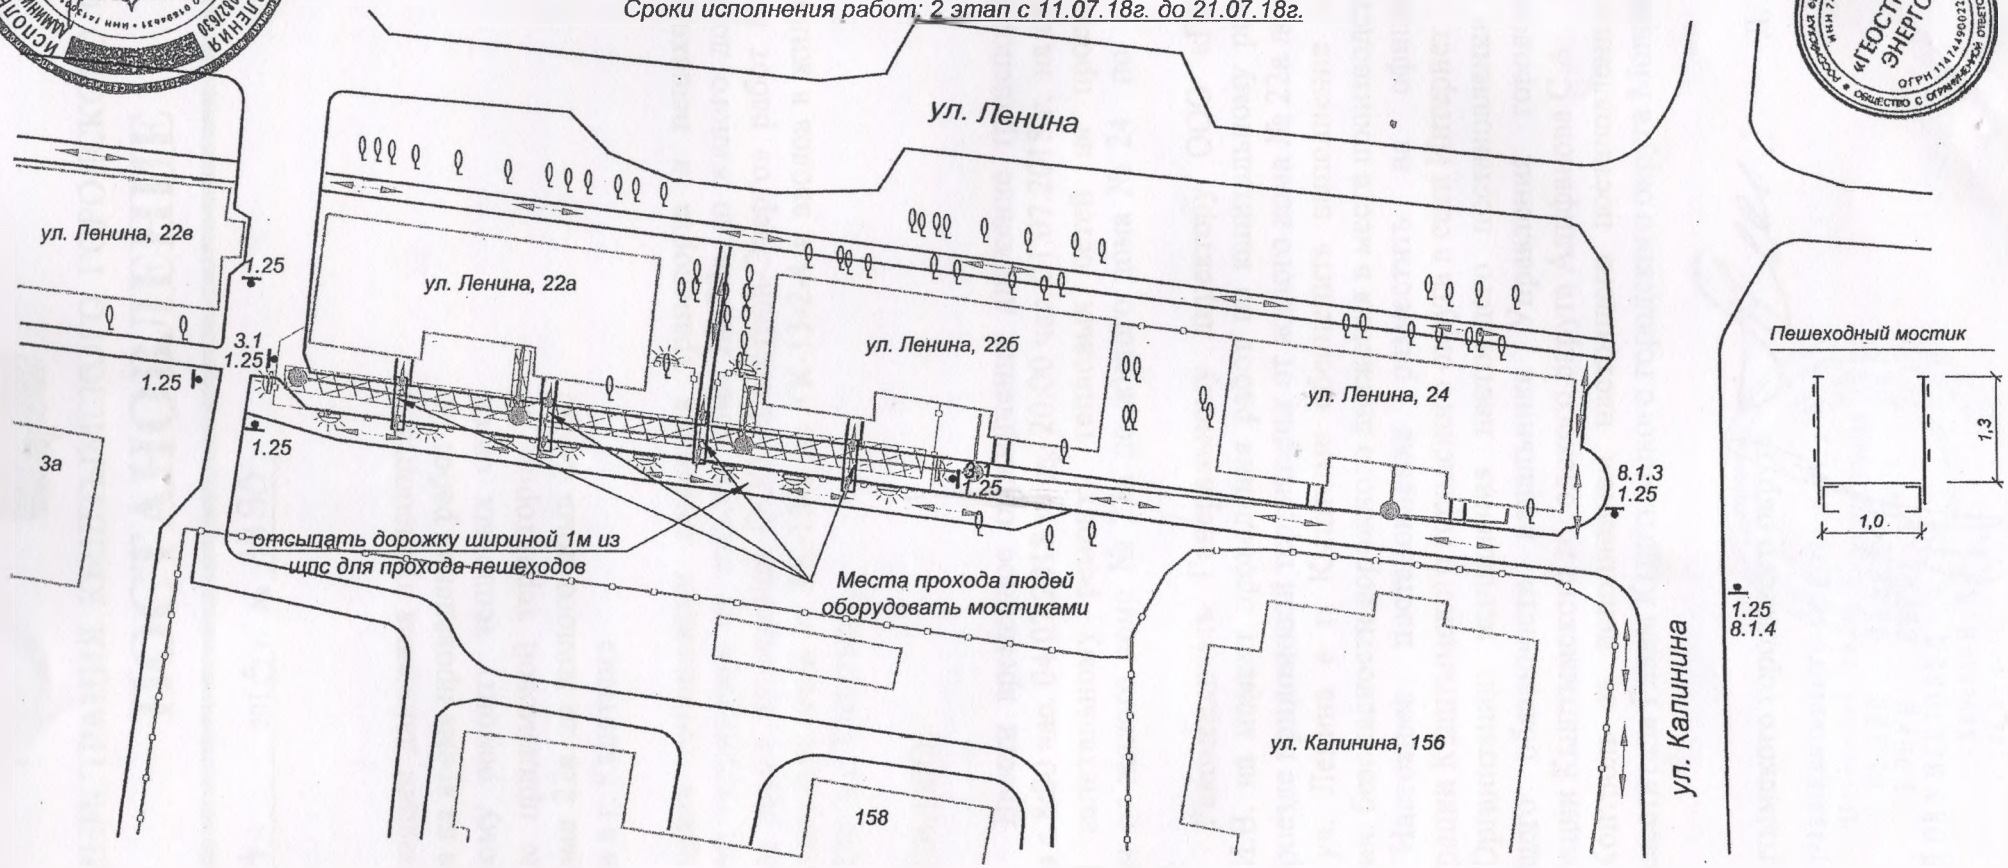

Ответственный производитель работ -
мастер ООО "Геострой-Энерго" Сураев В.Ф. тел.8-904-979-02-16.
Схему разработал: Аркатова Е.А.

ГОСТ 52289-2004
"Технические средства организации дорожного движения.
Правила применения дорожных знаков, разметки, светофоров, дорожных ограждений и направляющих устройств"

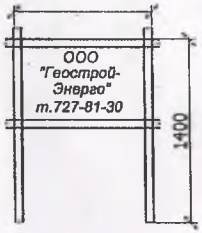

Дорожные знаки

1.25 Дорожные работы
3.1 Въезд запрещен
8.1.4 Расстояние до объекта
8.1.3 Расстояние до объекта

Условные обозначения

Движение пешеходов
Движение транспорта
сигнальное освещение
Место работ
Щиты ограждения
Водоналивные блоки