


Схема границ территории, на которой не допускается розничная продажа алкогольной продукции, прилегающей к объектам спорта

Организация: Стадион акционерного общества «Радиозавод»
Юридический адрес: 456870, Челябинская область, г. Кыштым, ул. Ленина, 50
Адрес места осуществления деятельности: 456870, Челябинская область,
г. Кыштым, ул. Челюскинцев, д. 72

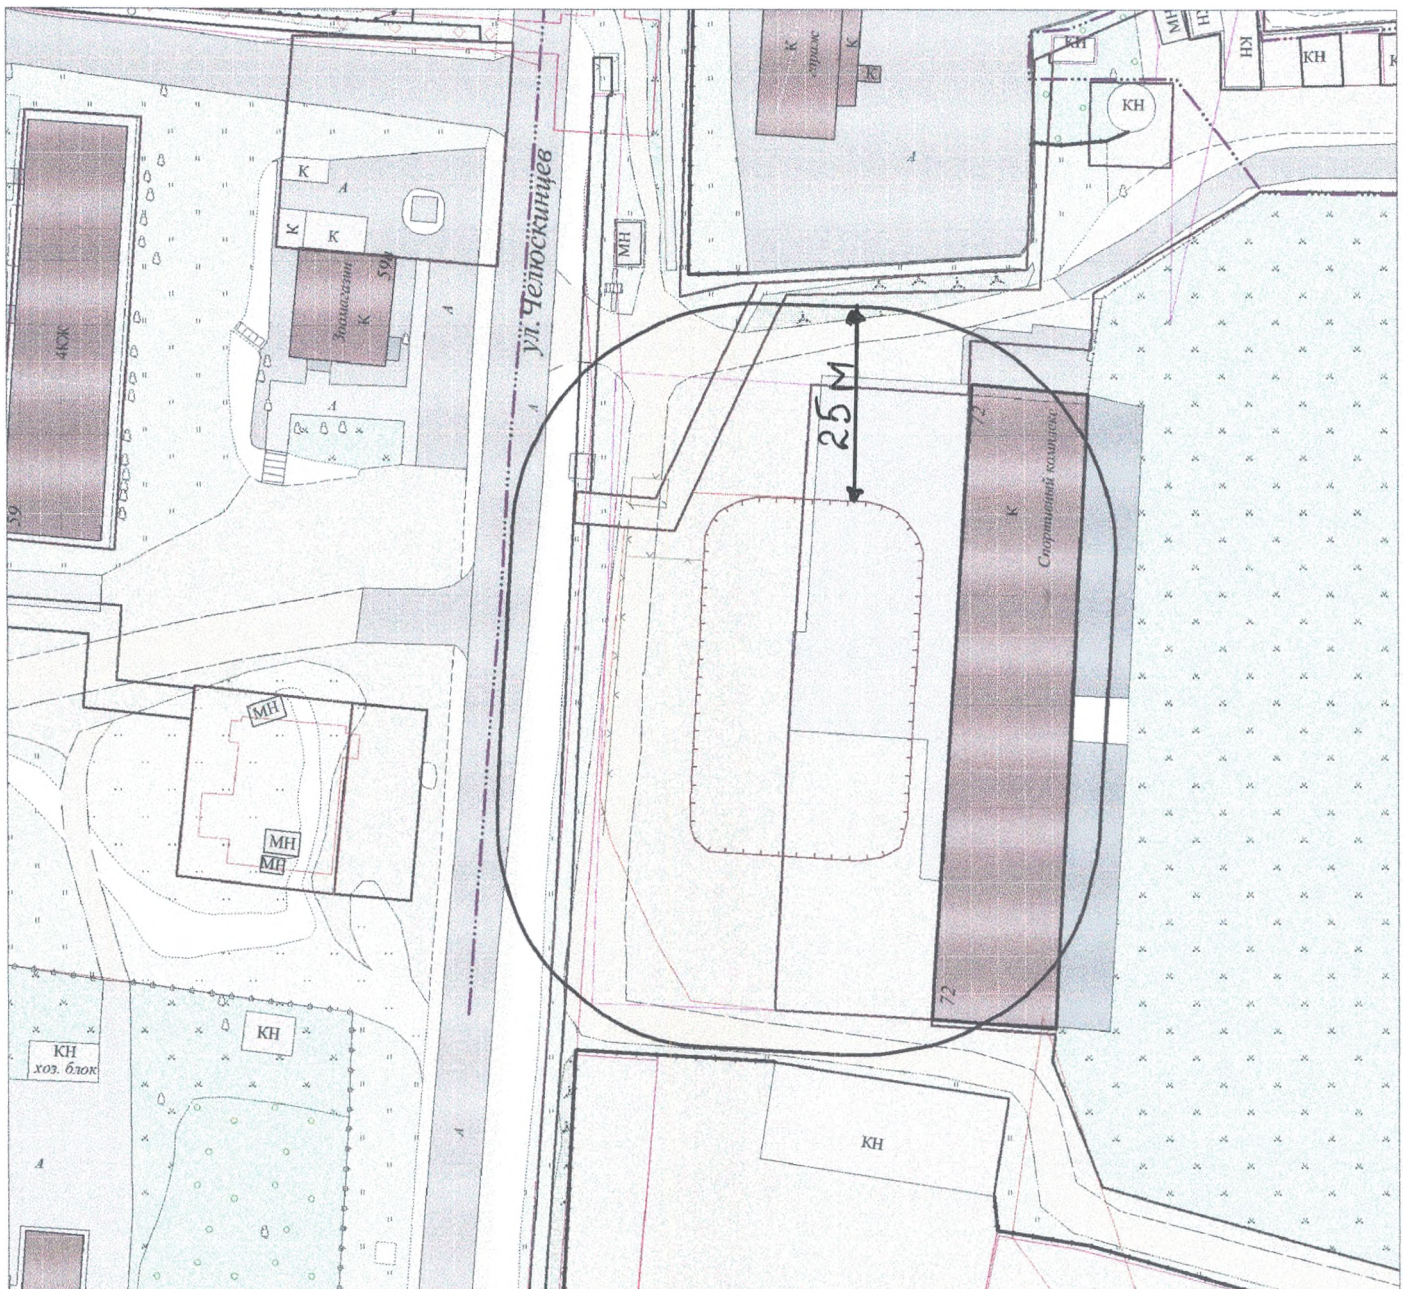

Масштаб: 1:1000

Условные обозначения:

- - линия границы ограждения организации (объекта)
- - линия границы прилегающей территории, на которой не допускается розничная продажа алкогольной продукции (25 м)

Заместитель Главы Кыштымского
городского округа по экономике и инвестициям

 А.А. Заикин

**Схема границ территории, на которой не допускается розничная продажа
алкогольной продукции, прилегающей к объектам спорта**


Организация: Общество с ограниченной ответственностью «Юстур»

Юридический адрес: 456870, Челябинская область, г. Кыштым

Квартал 11-ый (городское лесничество горы Егоза), 1

Адрес места осуществления деятельности: 456870, Челябинская область

г. Кыштым, Квартал 11-ый (городское лесничество горы Егоза), 1

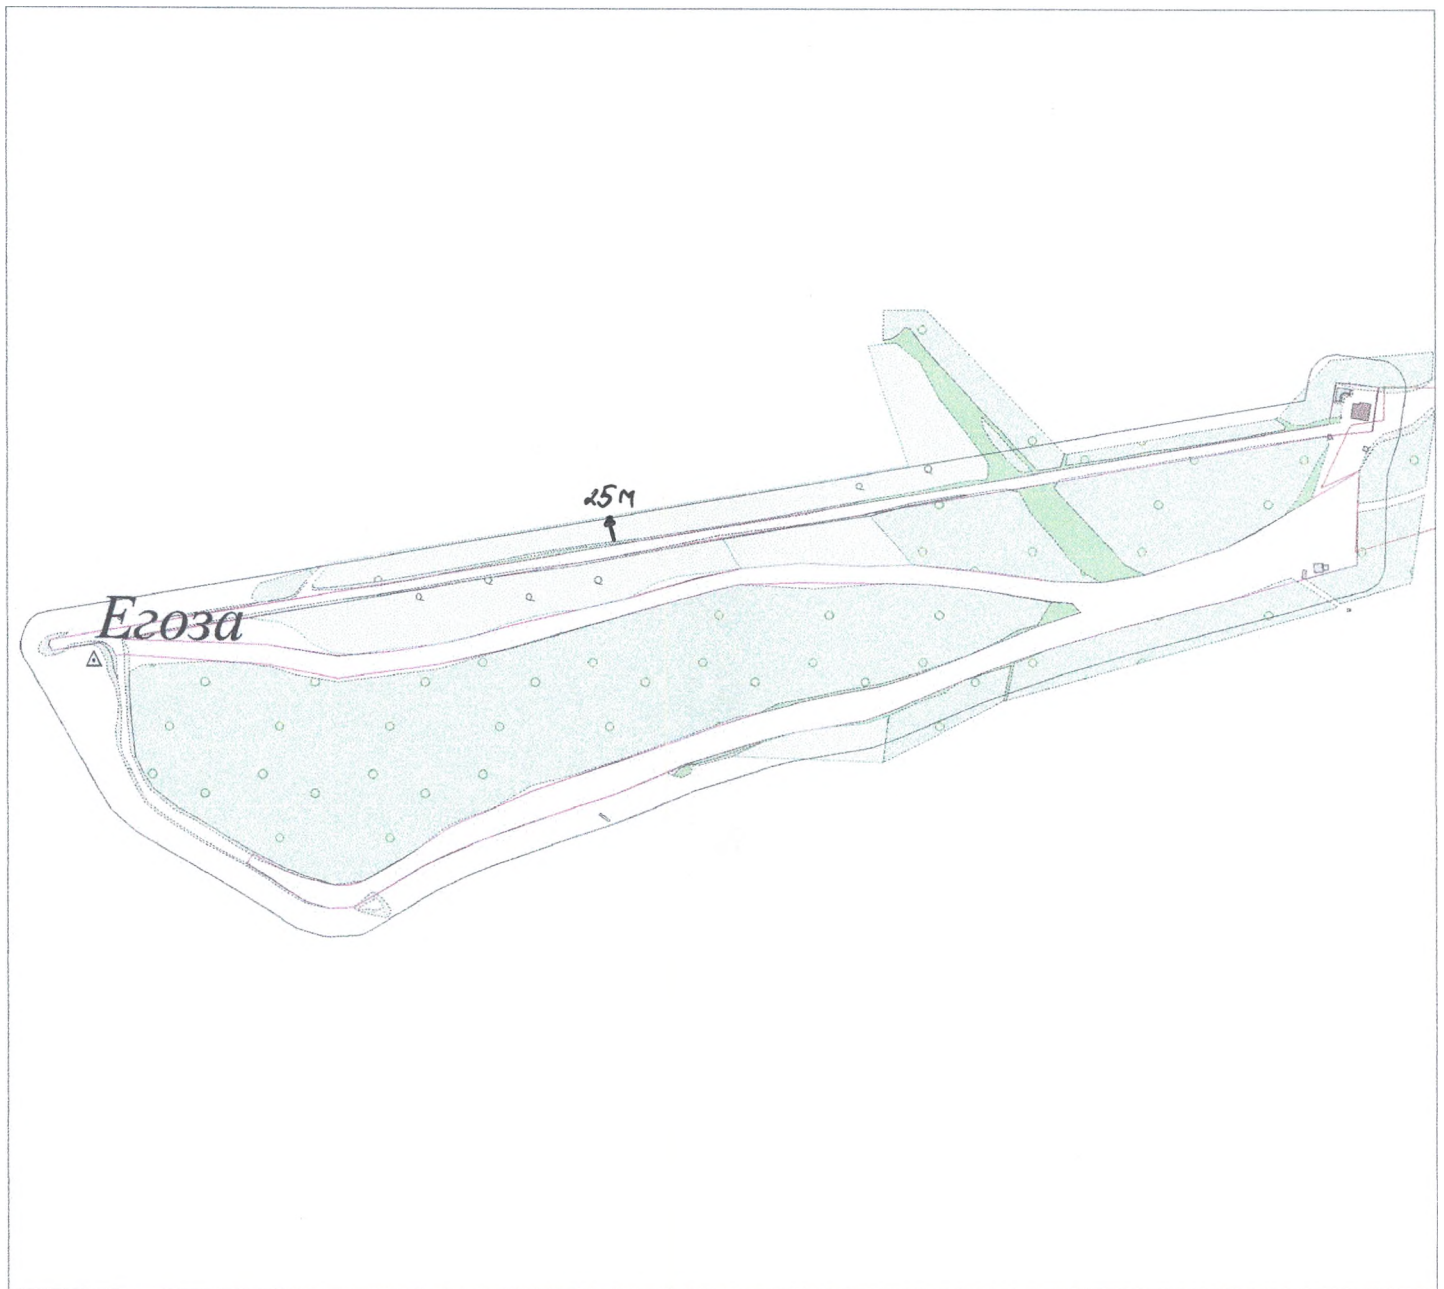

Масштаб: 1:7000

Условные обозначения:


- - линия границы ограждения организации (объекта)
- - линия границы прилегающей территории, на которой не допускается розничная продажа алкогольной продукции (25 м)

Заместитель Главы Кыштымского
городского округа по экономике и инвестициям

А.А. Заикин

Схема границ территории, на которой не допускается розничная продажа алкогольной продукции, прилегающей к объектам спорта

Организация: Общество с ограниченной ответственностью «Здоровье спорт отдых»
Юридический адрес: 456873, Челябинская область, г. Кыштым, ул. Возмездия, д. 33
Адрес места осуществления деятельности: 456873, Челябинская область,
г. Кыштым, ул. Огнеупорная, д. 2

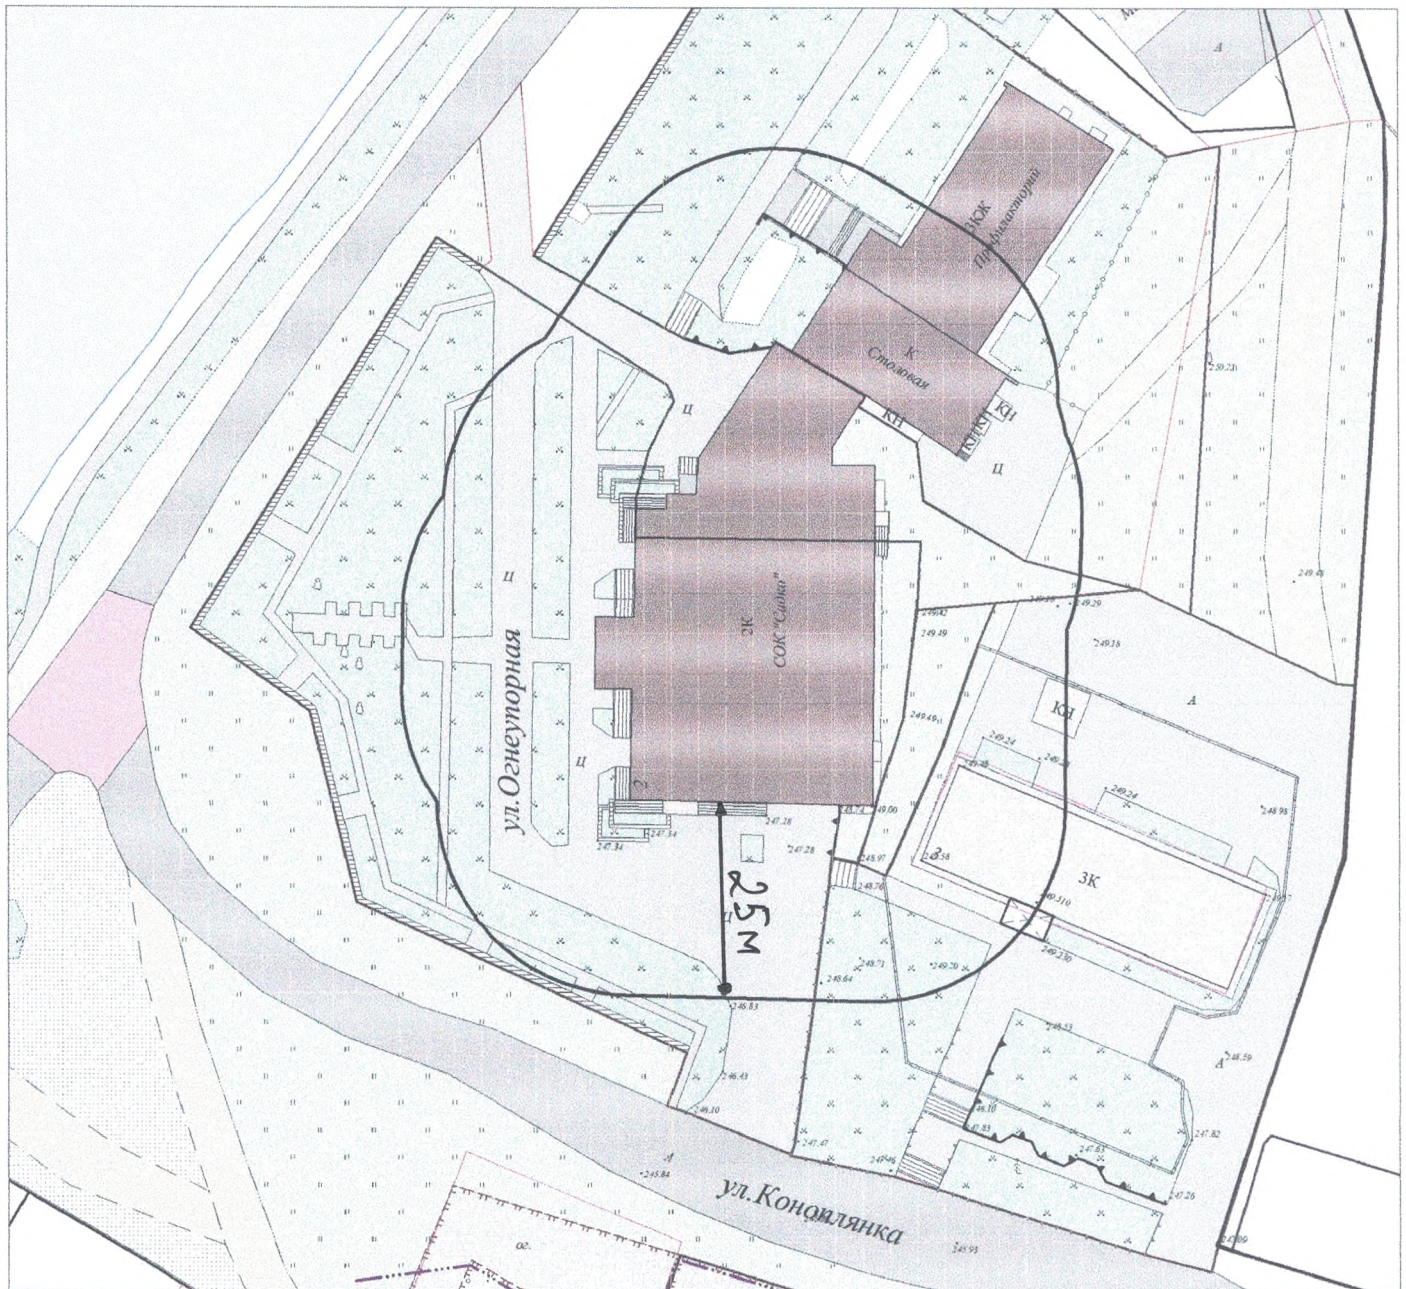

Масштаб: 1:1000

Условные обозначения:


- - линия границы ограждения организации (объекта)
- - линия границы прилегающей территории, на которой не допускается розничная продажа алкогольной продукции (25 м)

Заместитель Главы Кыштымского
городского округа по экономике и инвестициям

А.А. Заикин

**Схема границ территории, на которой не допускается розничная продажа
алкогольной продукции, прилегающей к объектам спорта**

Организация: Муниципальное учреждение "Спортивная школа единоборств "Инхело"
Юридический адрес: 456871, Челябинская область, г. Кыштым, ул. Челюскинцев, 72
Адрес места осуществления деятельности: 456871, Челябинская область
г. Кыштым, ул. Челюскинцев, 72

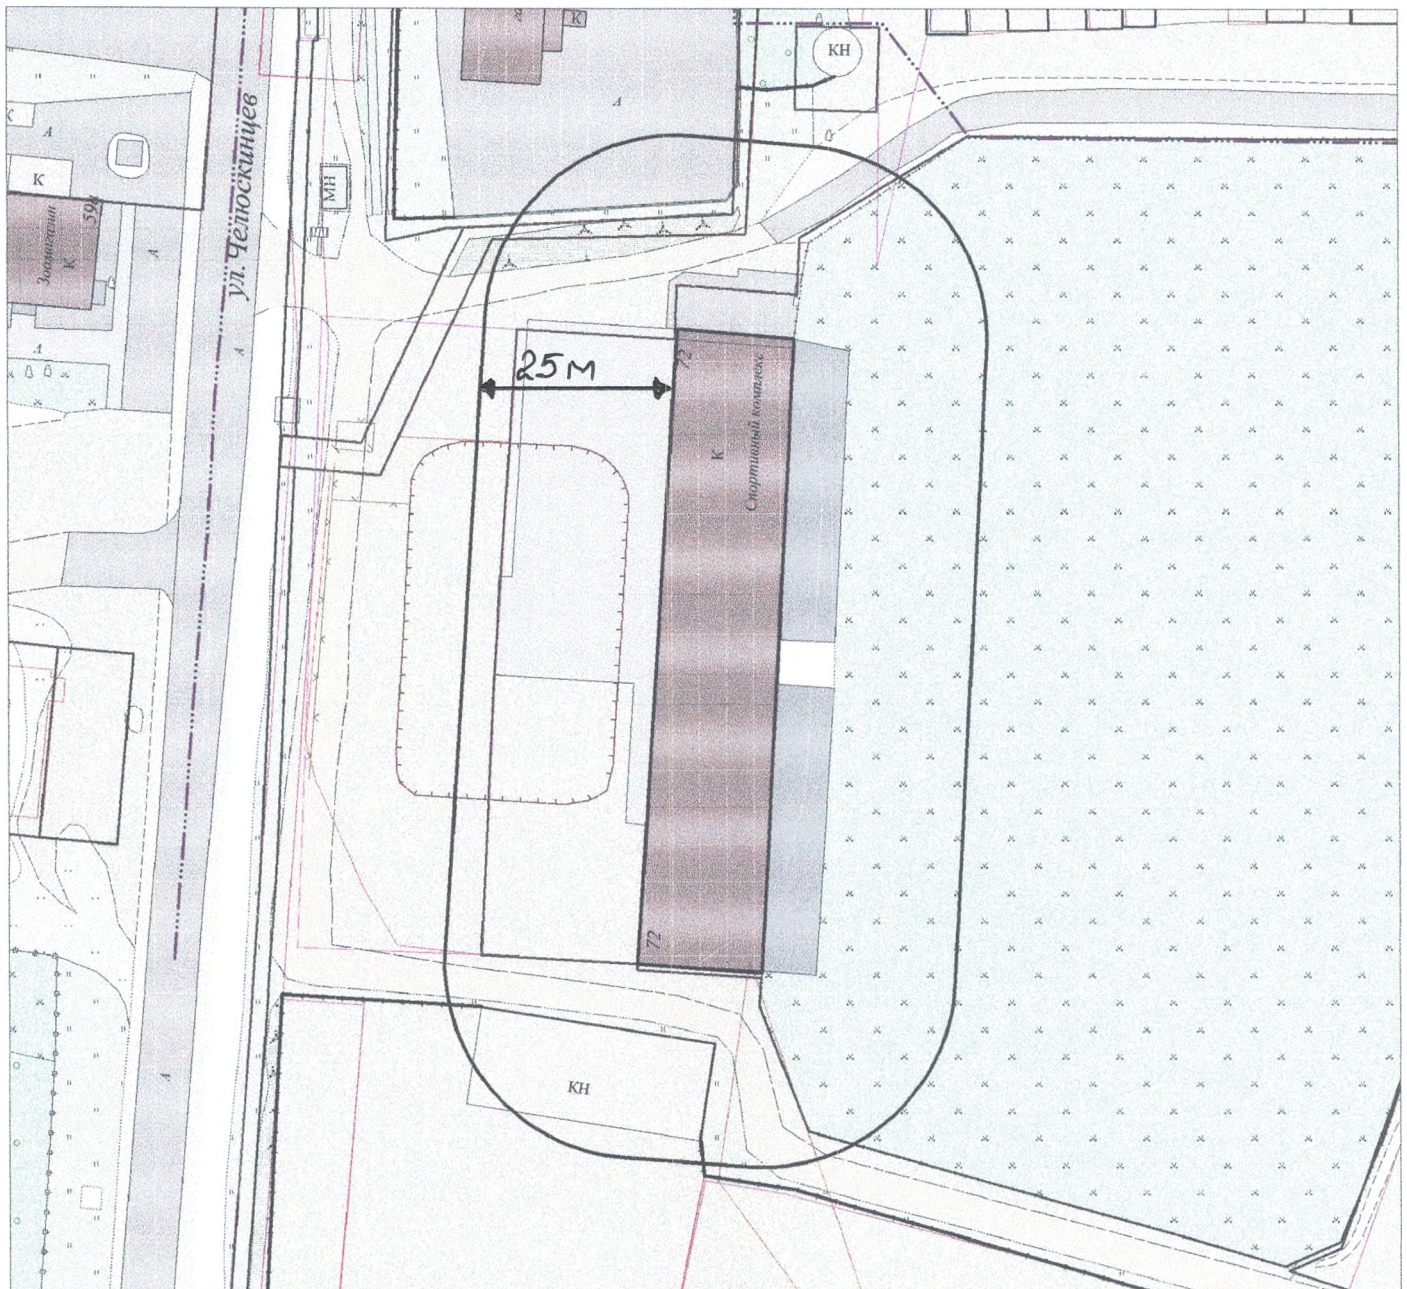

Масштаб: 1:1000

Условные обозначения:

- - линия границы ограждения организации (объекта)
- - линия границы прилегающей территории, на которой не допускается розничная продажа алкогольной продукции (25 м)

Заместитель Главы Кыштымского
городского округа по экономике и инвестициям

А.А. Зайкин

**Схема границ территории, на которой не допускается розничная продажа
алкогольной продукции, прилегающей к объектам спорта**

Организация: Муниципальное учреждение «Физкультурно-спортивный комплекс»,
спортивно-досуговый центр
Юридический адрес: 456870, Челябинская область, г. Кыштым, ул. Малышева, 60
Адрес места осуществления деятельности: 456870, Челябинская область
г. Кыштым, ул. Боровая



Масштаб: 1:1000

Условные обозначения:

- - линия границы ограждения организации (объекта)
- - - - - линия границы прилегающей территории, на которой не допускается розничная продажа алкогольной продукции (25 м)

Заместитель Главы Кыштымского
городского округа по экономике и инвестициям


А.А. Заикин

Схема границ территории, на которой не допускается розничная продажа алкогольной продукции, прилегающей к объектам спорта

Организация: Муниципальное учреждение «Физкультурно-спортивный комплекс»,
спортивный клуб «Сакура»

Юридический адрес: 456870, Челябинская область, г. Кыштым, ул. Малышева, 60

Адрес места осуществления деятельности: 456870, Челябинская область
г. Кыштым, ул. Нязепетровская, 1

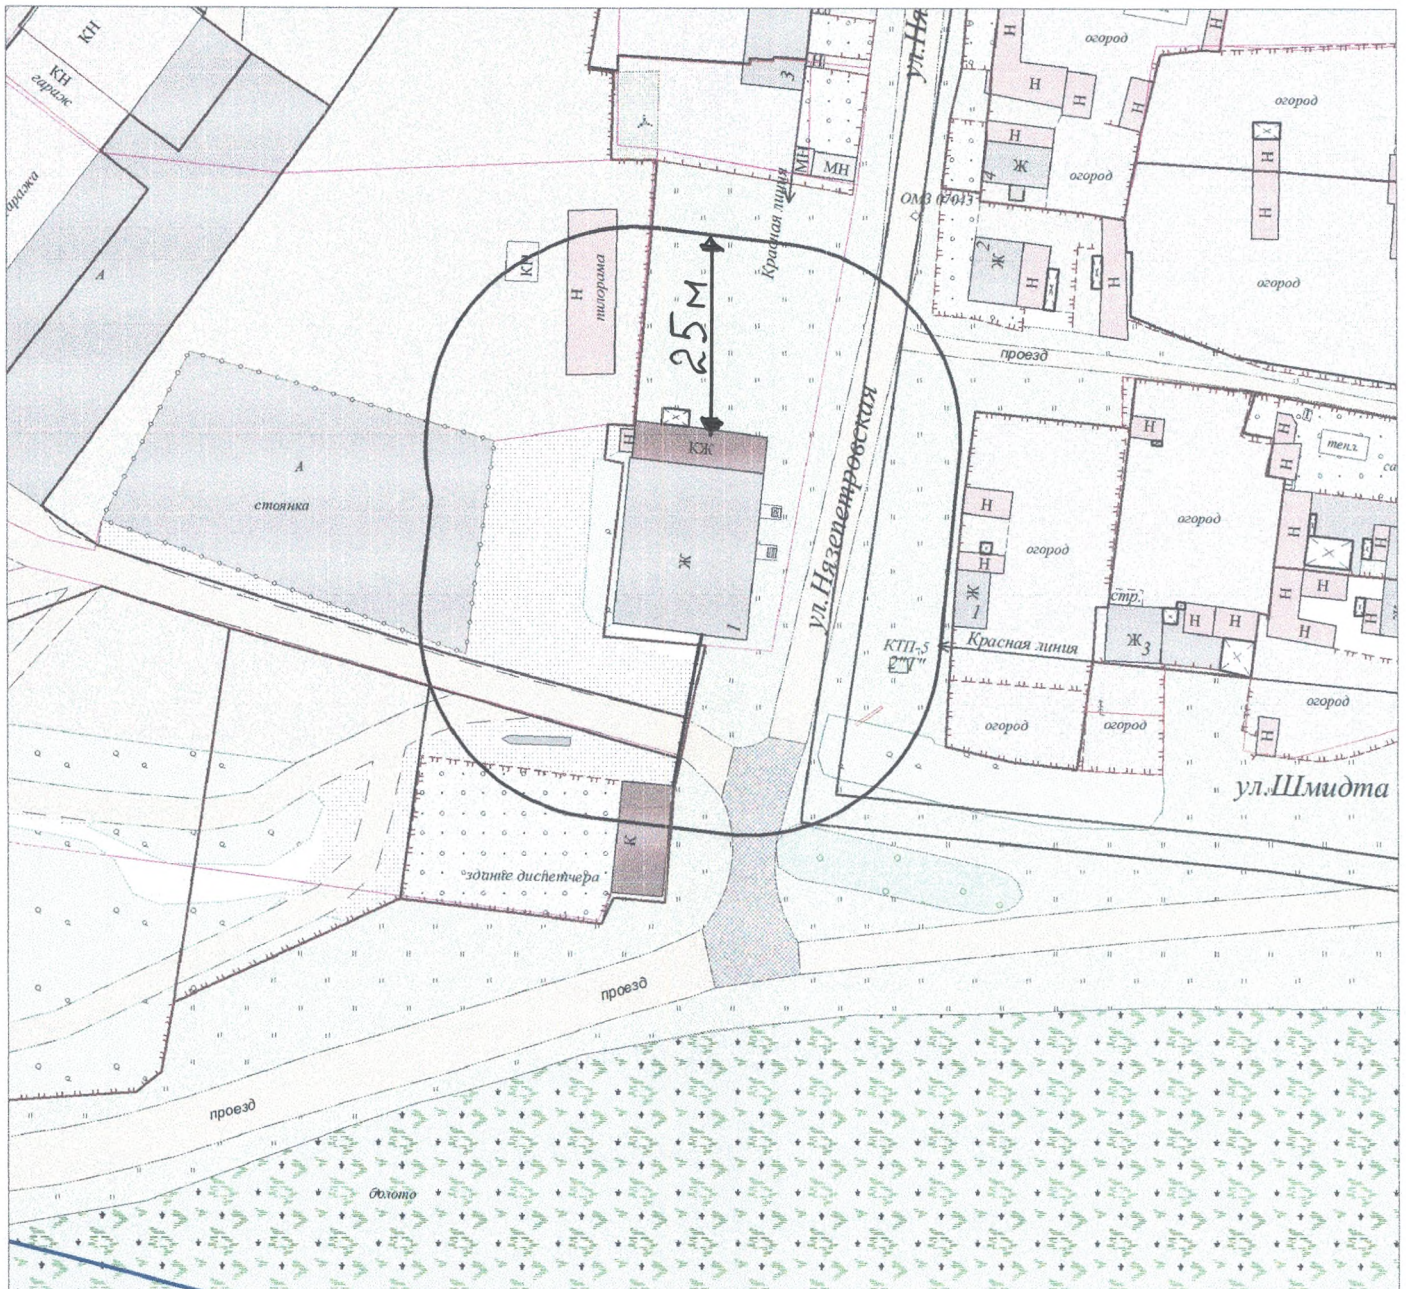

Масштаб: 1:1000

Условные обозначения:


- линия границы ограждения организации (объекта)
- линия границы прилегающей территории, на которой не допускается розничная продажа алкогольной продукции (25 м)

Заместитель Главы Кыштымского
городского округа по экономике и инвестициям

 А.А. Заикин

**Схема границ территории, на которой не допускается розничная продажа
алкогольной продукции, прилегающей к объектам спорта**

Организация: Муниципальное учреждение «Физкультурно-спортивный комплекс», клуб «Антей»
Юридический адрес: 456871, Челябинская область, г. Кыштым, ул. Челюскинцев, 72
Адрес места осуществления деятельности: 456871, Челябинская область
г. Кыштым, ул. К. Либкнехта, д.115

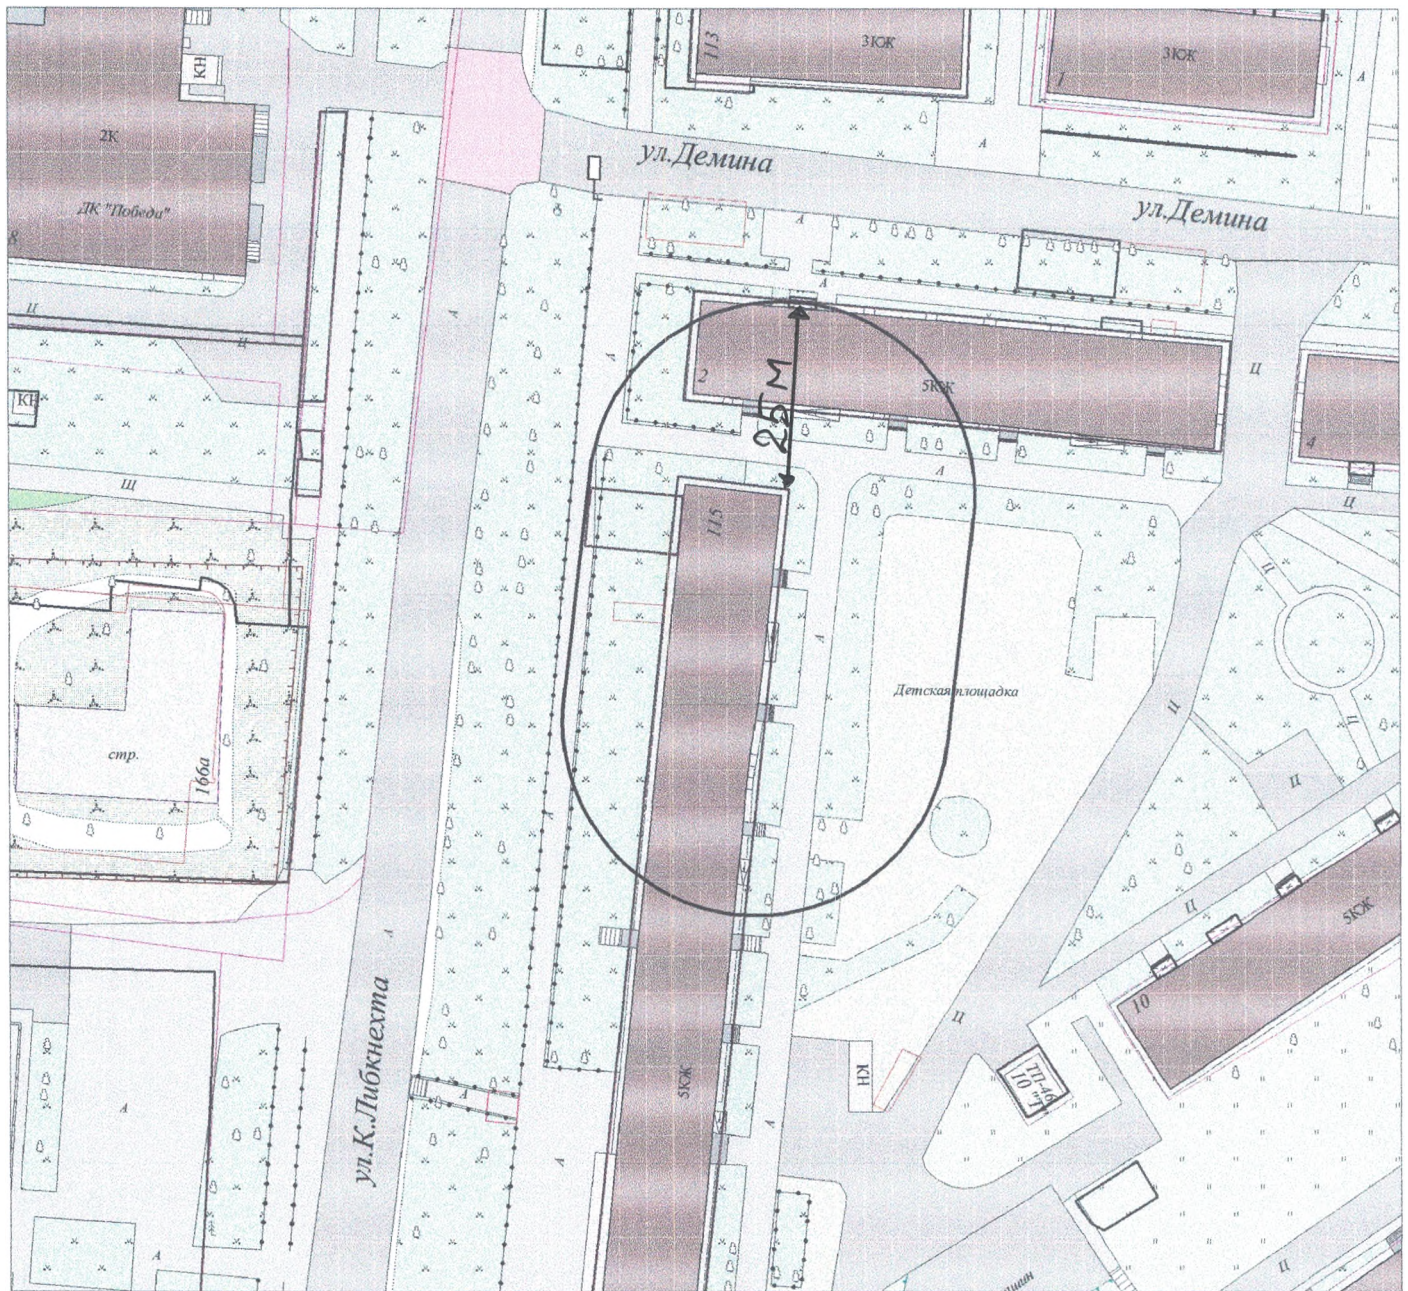

Масштаб: 1:1000

Условные обозначения:


- - линия границы ограждения организации (объекта)
- - линия границы прилегающей территории, на которой не допускается розничная продажа алкогольной продукции (25 м)

Заместитель Главы Кыштымского
городского округа по экономике и инвестициям

 А.А. Зайкин

Схема границ территории, на которой не допускается розничная продажа алкогольной продукции, прилегающей к объектам спорта

Организация: Муниципальное учреждение «Физкультурно-спортивный комплекс»
Юридический адрес: 456870, Челябинская область, г. Кыштым, ул. Малышева, д. 60
Адрес места осуществления деятельности: 456870, Челябинская область,
г. Кыштым, ул. Малышева, д. 60

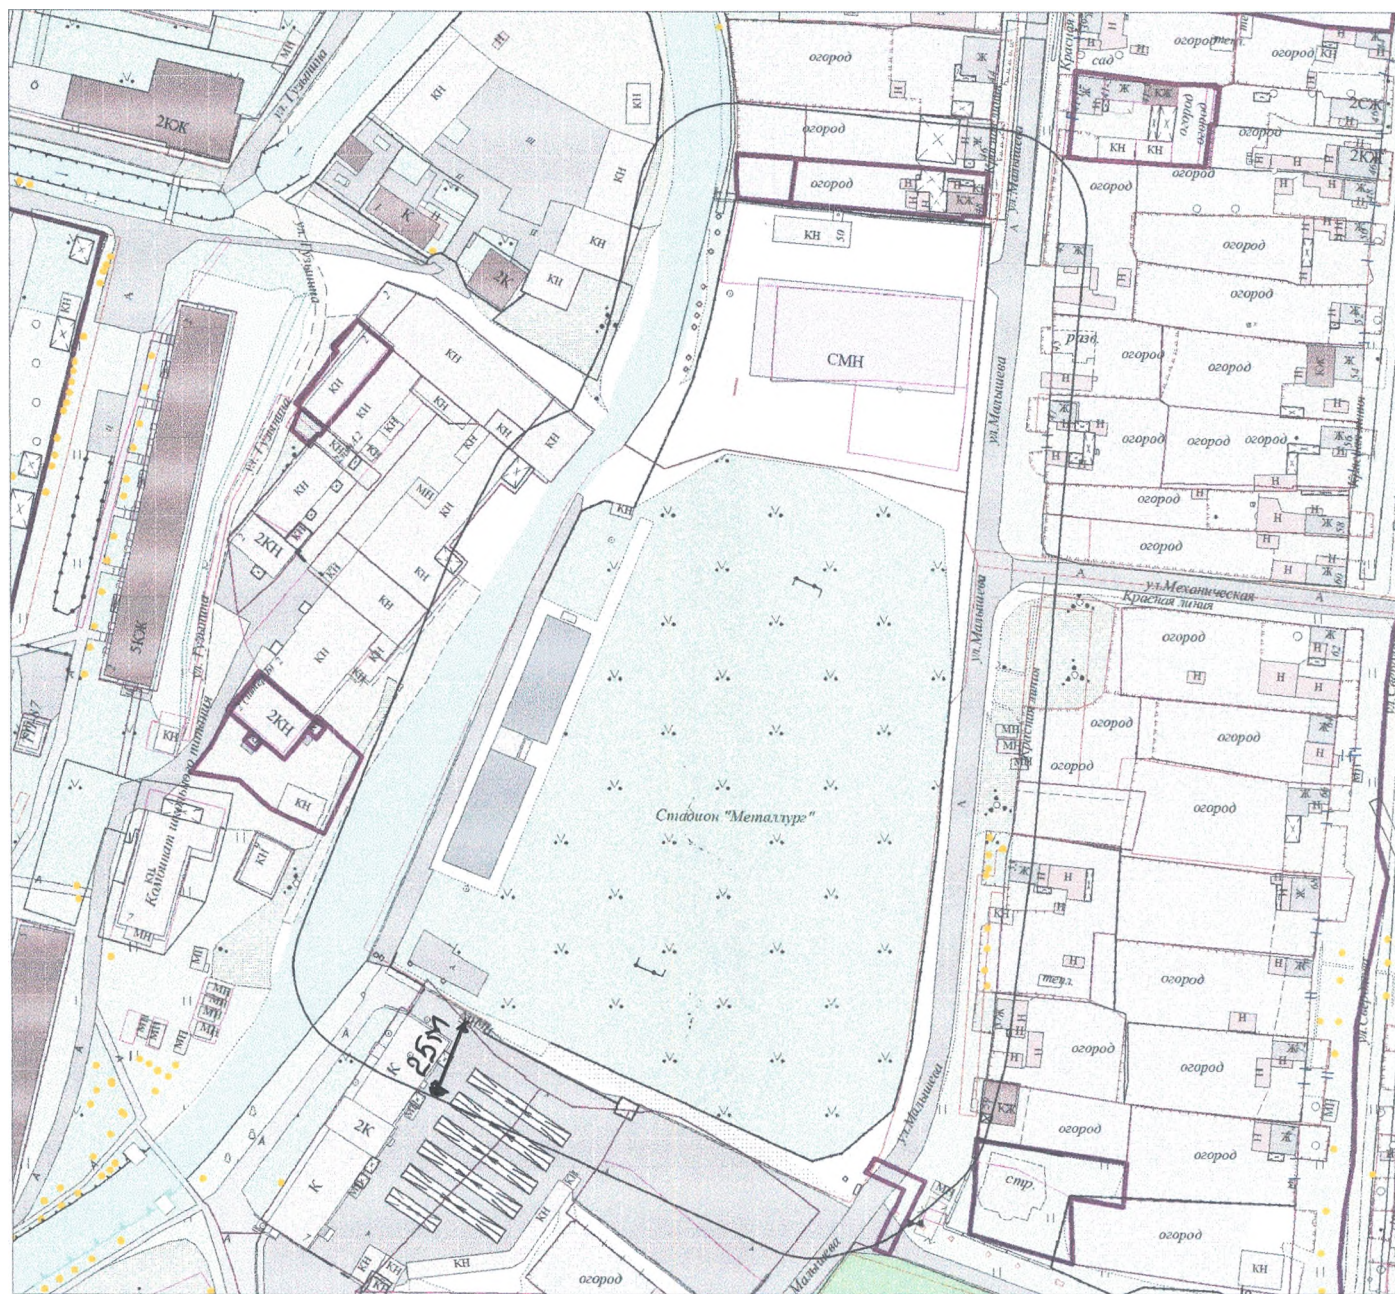

Масштаб: 1:2000

Условные обозначения:

- - линия границы ограждения организации (объекта)
- - - - линия границы прилегающей территории, на которой не допускается розничная продажа алкогольной продукции (25 м)

Заместитель Главы Кыштымского
городского округа по экономике и инвестициям


 А.А. Заикин

Схема границ территории, на которой не допускается розничная продажа алкогольной продукции, прилегающей к объектам спорта

Организация: Автономная некоммерческая организация Клуб ориентирования «Роза ветров»

Юридический адрес: 456864, Челябинская область, г. Кыштым, п. Слюдорудник,
ул. Проезжая, д. 20

Адрес места осуществления деятельности: 456864, Челябинская область,
г. Кыштым, п. Слюдорудник, ул. Проезжая, д. 20

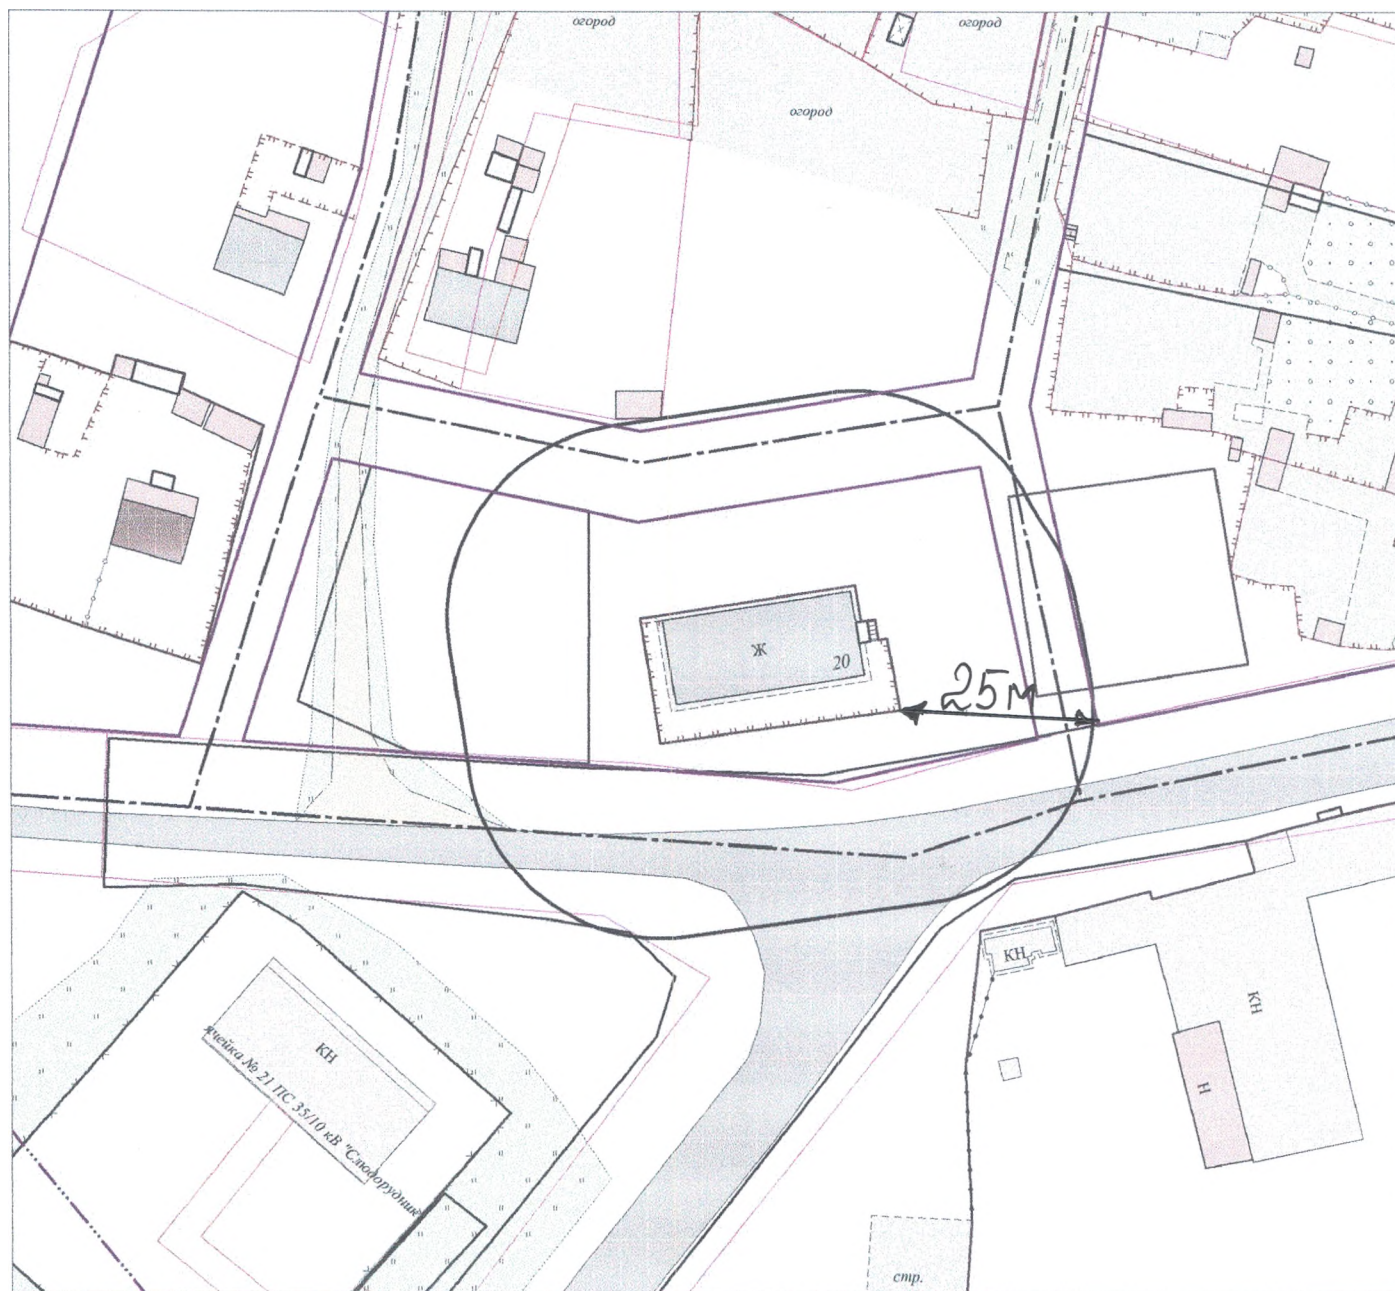

Масштаб: 1:1000

Условные обозначения:

- - линия границы ограждения организации (объекта)
- - линия границы прилегающей территории, на которой не допускается розничная продажа алкогольной продукции (25 м)

Заместитель Главы Кыштымского
городского округа по экономике и инвестициям


 А.А. Заикин

**Схема границ территории, на которой не допускается розничная продажа
алкогольной продукции, прилегающей к объектам спорта**

Организация: Муниципальное образовательное учреждение дополнительного образования
"Детско-юношеская спортивная школа"

Юридический адрес: 456870, Челябинская область, г. Кыштым, ул. Пеньковка, 1а

Адрес места осуществления деятельности: 456870, Челябинская область,
г. Кыштым, ул. Пеньковка, 1а

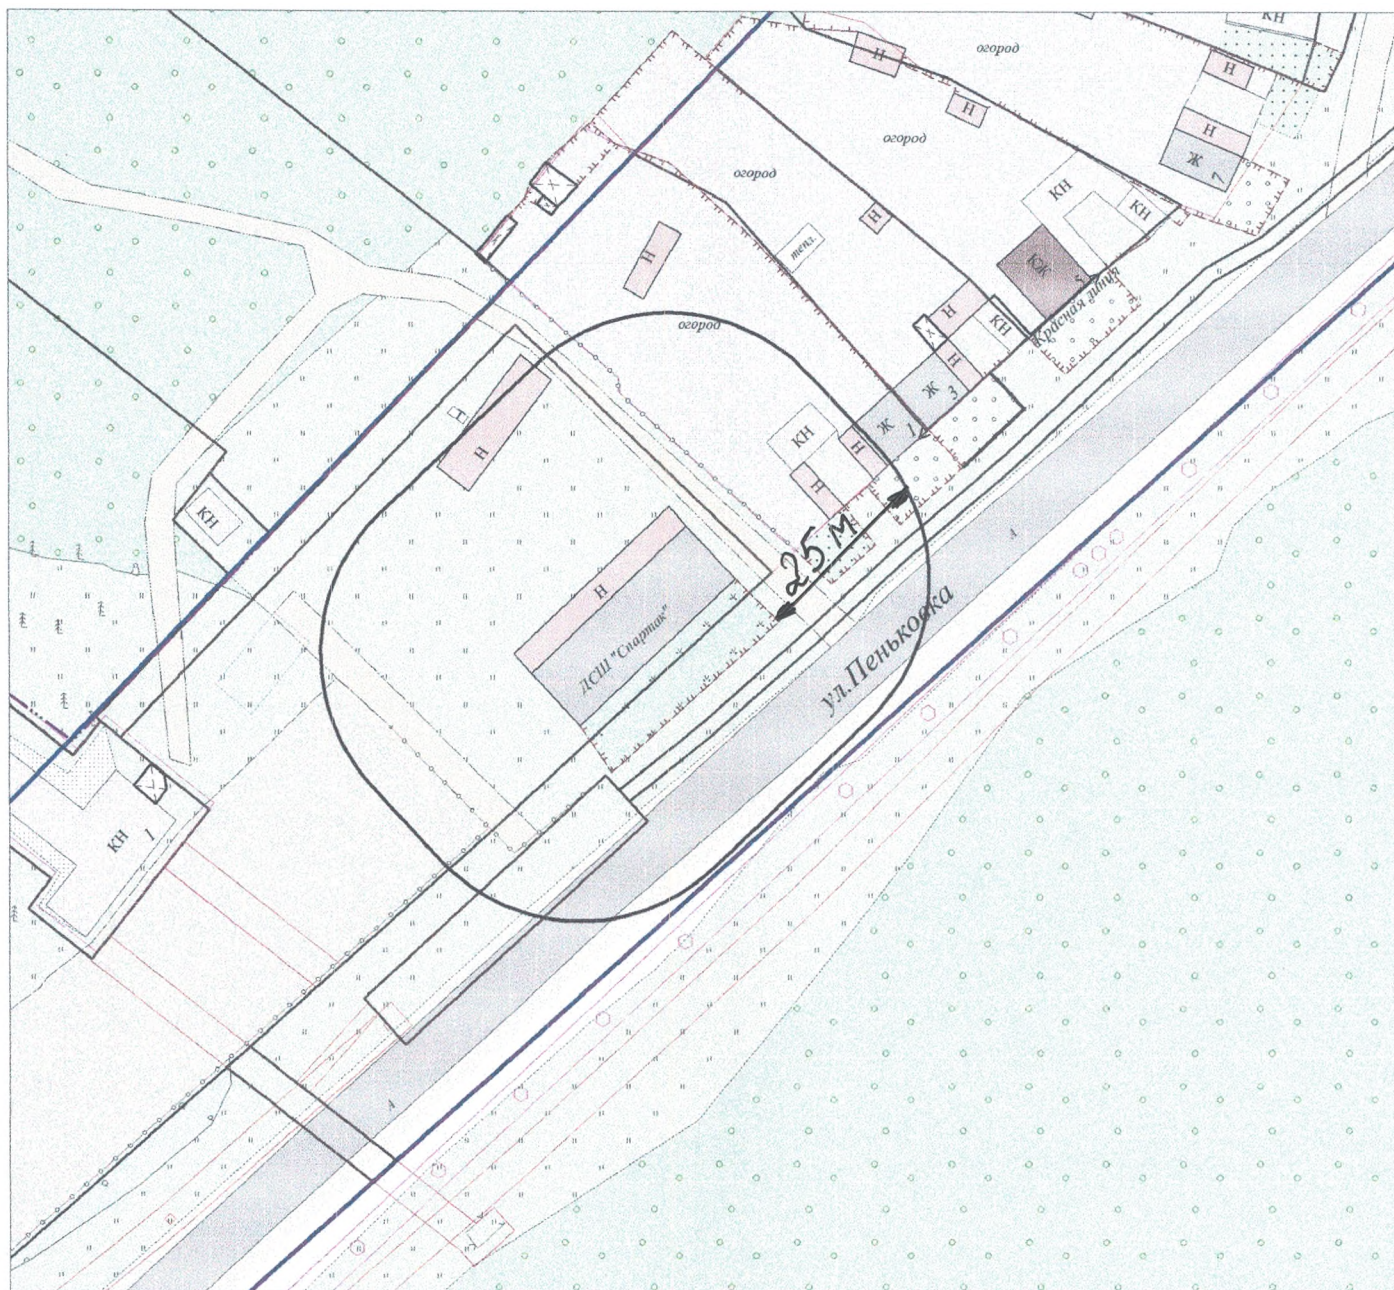

Масштаб: 1:1000

Условные обозначения:

- - линия границы ограждения организации (объекта)
- - линия границы прилегающей территории, на которой не допускается розничная продажа алкогольной продукции (25 м)

Заместитель Главы Кыштымского
городского округа по экономике и инвестициям

 А.А. Заикин