



## АДМИНИСТРАЦИЯ КЫШТЫМСКОГО ГОРОДСКОГО ОКРУГА

# ПОСТАНОВЛЕНИЕ

от « 22 » 01 2026 № 121

г. Кыштым

О проведении публичных слушаний  
по утверждению проекта межевания  
территории

На основании заявления Ичева В. А. от 21.01.2026 г., действующего по доверенности за Ворошнину Ю. А., в соответствии с Градостроительным кодексом РФ от 29.12.2004 г. № 190-ФЗ, Решением Соборания депутатов Кыштымского городского округа от 18.06.2020 г. № 761 «Об утверждении Положения об организации и проведении публичных слушаний по вопросам землепользования и застройки Кыштымского городского округа», Правилами землепользования и застройки Кыштымского городского округа, утвержденными Решением Соборания депутатов Кыштымского городского округа от 25.01.2007 г. № 22,

### ПОСТАНОВЛЯЮ:

1. Провести публичные слушания по утверждению проекта межевания территории, расположенной по адресу: Челябинская область, г. Кыштым, гаражный кооператив «Восток-2», №2573.
2. Дату проведения публичных слушаний назначить на 12.02.2026 г. в 11:10 часов в кабинете № 410 администрации Кыштымского городского округа по адресу: г. Кыштым, пл. К. Маркса, 1.
3. Утвердить состав оргкомитета (Приложение 1).
4. Назначить дату проведения первого заседания оргкомитета на 05.02.2026 г.
5. Настоящее постановление подлежит опубликованию в сетевом издании «МПА-Урал» и размещению на официальном портале администрации Кыштымского городского округа в информационно-телекоммуникационной сети «Интернет». Проект межевания территории (Приложение 2) обнародовать в установленном порядке и разместить на официальном сайте администрации Кыштымского городского округа в информационно-телекоммуникационной сети «Интернет».
6. Организацию исполнения настоящего постановления возложить на начальника Управления архитектуры и градостроительства администрации Кыштымского городского округа Русак В. В.
7. Контроль исполнения настоящего постановления возложить на заместителя Главы Кыштымского городского округа по капитальному строительству Гурцкая Р. Р.

Глава Кыштымского городского округа

Подписан:  
Заикин  
Алексей  
Александрович  
Дрович  
Дата:  
2026-01-23  
10:51:20

А. А. Заикин

Состав оргкомитета по проведению публичных слушаний

Председатель:

Гурцкая Р. Р. –

Заместитель Главы Кыштымского городского округа по капитальному строительству (либо лицо, заменяющее его);

Секретарь:

Швейкина Е. Д. –

Старший инженер Управления архитектуры и градостроительства администрации Кыштымского городского округа (либо лицо, заменяющее его);

Члены комиссии:

Добрецкий Ю. Ю. –

Первый заместитель Главы Кыштымского городского округа (либо лицо, заменяющее его);

Гаврилова А. О. –

Заместитель Главы Кыштымского городского округа, начальник правового управления (либо лицо, заменяющее его);

Топол А. М. –

Исполняющий обязанности заместителя Главы Кыштымского городского округа по экономике и инвестициям (либо лицо, заменяющее его);

Лукина М.А. –

Начальник Управления городского хозяйства администрации Кыштымского городского округа (либо лицо, заменяющее его);

Никитина Э. А. –

Председатель Комитета по управлению имуществом администрации Кыштымского городского округа (либо лицо, заменяющее его);

Русак В. В. –

Начальник Управления архитектуры и градостроительства администрации Кыштымского городского округа (либо лицо, заменяющее его);

Кириллова Н.А. –

Председатель комиссии Собрании депутатов Кыштымского городского округа по местному самоуправлению, информационной политике и связям с общественностью (по согласованию).


Представители общественности (не более трех человек), интересы которых затрагиваются при принятии решений, выбираются оргкомитетом из числа поступивших заявлений в администрацию Кыштымского городского округа до даты первого заседания оргкомитета.

Заместитель Главы Кыштымского городского округа по капитальному строительству

Р. Р. Гурцкая

Приложение 2  
к постановлению администрации  
Кыштымского городского округа  
от 22.01.2026 г. № 121

Чертеж межевания территории

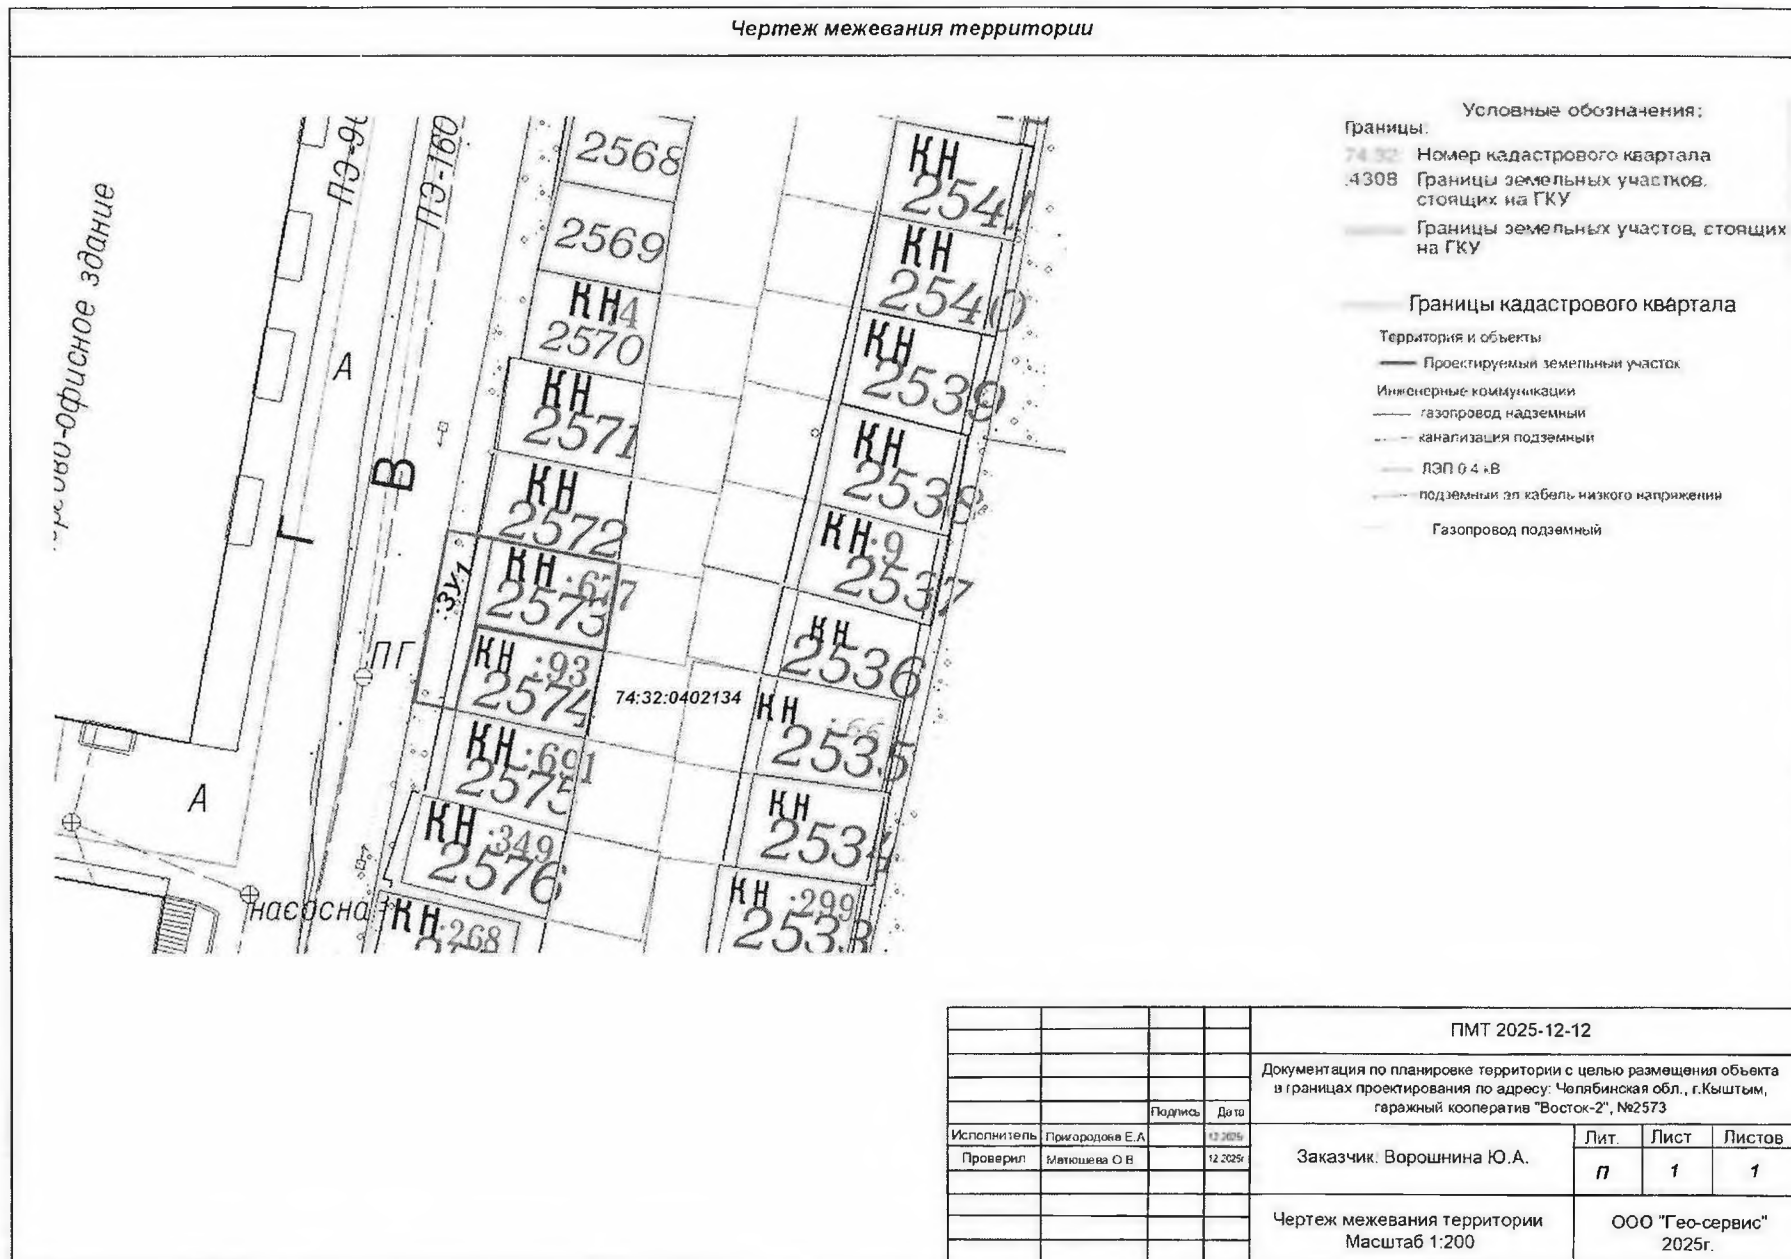

ПМТ 2025-12-12			
Документация по планировке территории с целью размещения объекта в границах проектирования по адресу: Челябинская обл., г.Кыштым, гаражный кооператив "Восток-2", №2573			
Исполнитель	Пригородное Е.А.	12.2025	
Проверил	Мякушева О.В.	12.2025	
Заказчик: Ворошникова Ю.А.		Лит.	Лист
		п	1
Чертеж межевания территории Масштаб 1:200		ООО "Гео-сервис" 2025г.	