



АДМИНИСТРАЦИЯ КЫШТЫМСКОГО ГОРОДСКОГО ОКРУГА
ПОСТАНОВЛЕНИЕ

от "18" 09 2019 г. № 1950

г. Кыштым

Об организации движения транспортных средств на время проведения работ по ремонту водопровода по ул. Ленина в г. Кыштыме

В целях организации движения транспортных средств по ул. Ленина на время проведения МУП КГО «Кыштымводоканал» работ по ремонту водопровода в г. Кыштыме,

ПОСТАНОВЛЯЮ:

1. Ввести временное ограничение движения транспортных средств по ул. Ленина в районе дома № 35 в г. Кыштыме на время проведения работ по ремонту водопровода с 9:00 час. 17.09.2019 г. до 17:00 час. 19.09.2019 г.

2. Рекомендовать МУП КГО «Кыштымводоканал» главному инженеру Курчавову В.А. на период проведения работ по ремонту водопровода обеспечить выполнение мероприятий по обеспечению безопасности дорожного движения.

3. Настоящее постановление разместить на официальном сайте администрации Кыштымского городского округа в информационно-телекоммуникационной сети «Интернет».

4. Организацию исполнения настоящего постановления возложить на начальника Управления городского хозяйства администрации Кыштымского городского округа Махина А.Д.

5. Контроль исполнения настоящего постановления возложить на Первого заместителя Главы Кыштымского городского округа Мошкина П.Г.

Глава Кыштымского городского округа



П. А. Шеболаева

АДМИНИСТРАЦИЯ КЫШТЫМСКОГО ГОРОДСКОГО ОКРУГА
ЧЕЛЯБИНСКОЙ ОБЛАСТИ

ОБЩИЙ ОТДЕЛ
КОПИЯ ВЕРНА
ДОКУМЕНТОВЕД
СМИРНОВА О.А.

19.09.2019Г

Согласовано:
Первый заместитель Главы КГО
Мошкин П.Г.



Утверждаю:
Инженер МУП КГО
«Кыштымводоканал»
Курчатов В.А.

СХЕМА


Организации движения транспорта и пешеходов.
Ограждение места производства дорожных работ.

Наименование организации: МУП КГО «Кыштымводоканал»

Название объекта: Водопровод по ул. Ленина, 35

Вид и характер дорожных работ: Ремонт водопровода

Сроки исполнения работ: с 4⁰⁰ 17.09.19г. до 17⁰⁰ 19.09.19г. в дневное время суток.

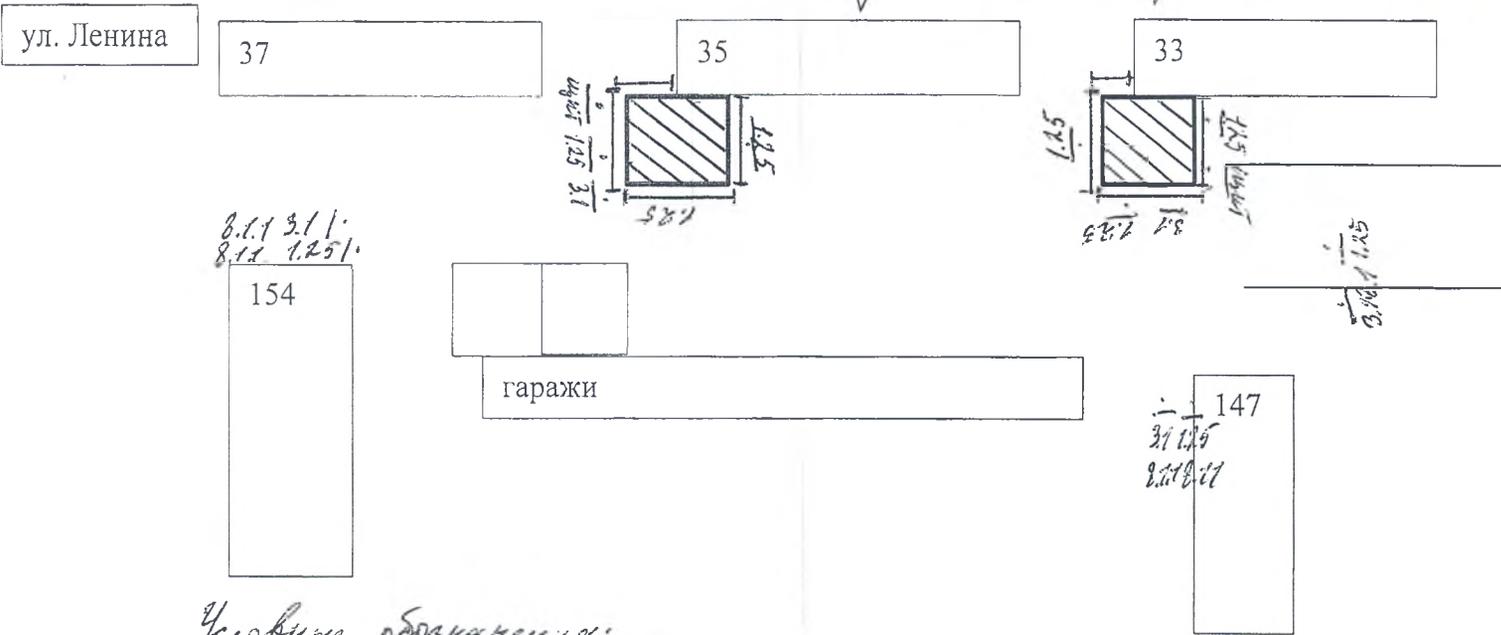

Условные обозначения:

- зоны производства работ
- ограждение
- 3.1 - "Въезд запрещен"
- 1.25 - "Дорожные работы"
- 8.1.1 - "Раседаление до объектов"
- 3.1.1 - "Табличка направо запрещена"
- и др. - рекомендательные обозначения

ответственный за проведение работ руководитель бригады водопроводных сетей участка ОДС
Гузынин С.Б.
т. 89043014400



- в ночное время проведение работ, установить дополнительное освещение места производства работ
- технические средства организации движения должны соответствовать ГОСТ 52290-04

Курчатов В.А.