

Шифр-44

АДМИНИСТРАЦИЯ КЫШТЫМСКОГО ГОРОДСКОГО ОКРУГА
ПОСТАНОВЛЕНИЕ

от " 24 " 03 2018 г. № 599

г. Кыштым

Об организации движения транспорта
на время проведения работ по ремонту
водопровода по ул. Ленина
в г. Кыштыме

В целях организации движения транспорта по ул. Ленина на время проведения МУП КГО «Кыштымводоканал» работ по ремонту водопровода в г. Кыштыме,

ПОСТАНОВЛЯЮ:

1. Ввести временное ограничение движения транспортных средств по ул. Ленина, с торца дома № 16 в г. Кыштыме на время проведения работ по ремонту водопровода с 9:00 час. 28.03.2018 г. до 17:00 час. 13.04.2018 г.

2. Рекомендовать главному инженеру МУП КГО «Кыштымводоканал» Курчавову В.А. на период проведения работ по ремонту водопровода обеспечить выполнение мероприятий по обеспечению безопасности дорожного движения.

3. Настоящее постановление разместить на официальном сайте Администрации Кыштымского городского округа в информационно-телекоммуникационной сети «Интернет».

4. Организацию исполнения настоящего постановления возложить на исполняющего обязанности начальника Управления городского хозяйства администрации Кыштымского городского округа Власову Е.С.

5. Контроль исполнения настоящего постановления возложить на Первого заместителя Главы Кыштымского городского округа Мошкина П.Г.

Глава Кыштымского городского округа

Л. А. Шеболаева



Согласовано
 Первый заместитель
 Мошкеев Г.И.



Утверждаю:
 Гл. инженер МУП КГО
 «Кыштымводоканал»
 Курчавов В.А.



СХЕМА


Организации движения транспорта и пешеходов.
 Ограждение места производства дорожных работ.

Наименование организации: МУП КГО «Кыштымводоканал»

Название объекта: Водопровод по ул. Ленина, 16

Вид и характер дорожных работ: Ремонт водопроводной сети

Сроки исполнения работ: 28.03.18. с 9:00 до 17:00 3.04.18. в дневное время суток

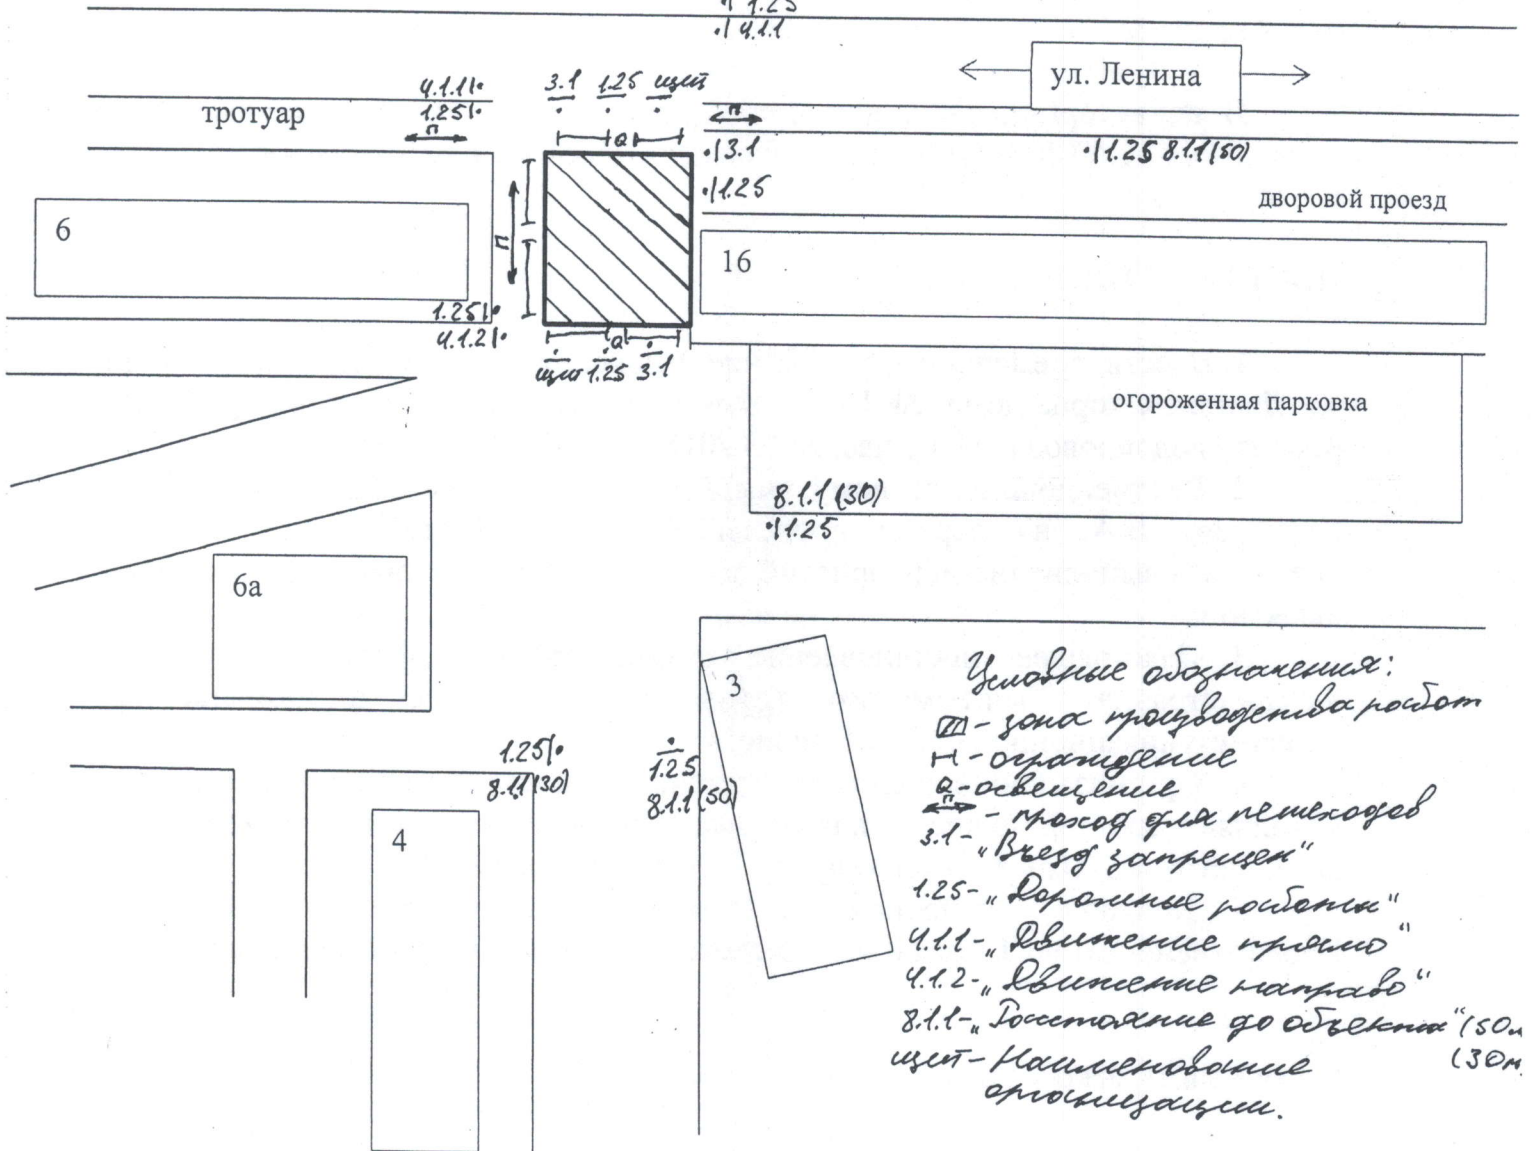

- Условные обозначения:*
- ▨ - зона производства работ
 - - ограждение
 - ⚡ - освещение
 - ➡ - проезд для пешеходов
 - 3.1 - "Въезд запрещен"
 - 1.25 - "Дорожные работы"
 - 4.1.1 - "Движение прямо"
 - 4.1.2 - "Движение направо"
 - 8.1.1 - "Расстояние до объекта" (150м, 30м)
 - цвет - наименование организации.

ответственный за проведение работ мастер водопроводных сетей участка ОДС Сырейщиков С.И.
 т. 89514736839

- в ночное время проведение работ, установить дополнительное освещение места производства работ
- технические средства организации движения должны соответствовать ГОСТ 52290-04

Handwritten signature

