



АДМИНИСТРАЦИЯ КЫШТЫМСКОГО ГОРОДСКОГО ОКРУГА

ПОСТАНОВЛЕНИЕ

от « 31 » 03 2026 № 795

г. Кыштым

Об утверждении проекта межевания территории, расположенной по адресу: Челябинская область, г. Кыштым, тер. ГСК «Горка», в 13 м северо-западнее гаража №1999

В соответствии со статьями 43, 45, 46 Градостроительного кодекса РФ от 29.12.2004 г. №190-ФЗ, Федеральным законом от 06.10.2003 г. №131-ФЗ «Об общих принципах организации местного самоуправления в Российской Федерации», учитывая протокол публичных слушаний от 26.03.2026 г. и заключение от 30.03.2026 г. по результатам проведения публичных слушаний,

ПОСТАНОВЛЯЮ:


1. Утвердить прилагаемый проект межевания территории, расположенной по адресу: Челябинская область, г. Кыштым, тер. ГСК «Горка», в 13 м северо-западнее гаража №1999.
2. Настоящее постановление и проект межевания территории (приложение) опубликовать в сетевом издании «МПА-Урал» и на официальном сайте Администрации Кыштымского городского округа в информационно-телекоммуникационной сети «Интернет».
3. Организацию исполнения настоящего постановления возложить на начальника Управления архитектуры и градостроительства администрации Кыштымского городского округа Русак В.В.
4. Контроль исполнения настоящего постановления возложить на заместителя Главы Кыштымского городского округа по капитальному строительству Гурцкая Р. Р.

Глава Кыштымского городского округа

Подписан:
Зайкин Алексей Александрович
А. А. Зайкин
Дата:
2026-03-3
1 13:42:43

Приложение
к постановлению администрации
Кыштымского городского округа
от 31.03.2026 г. № 735

Чертеж межевания территории

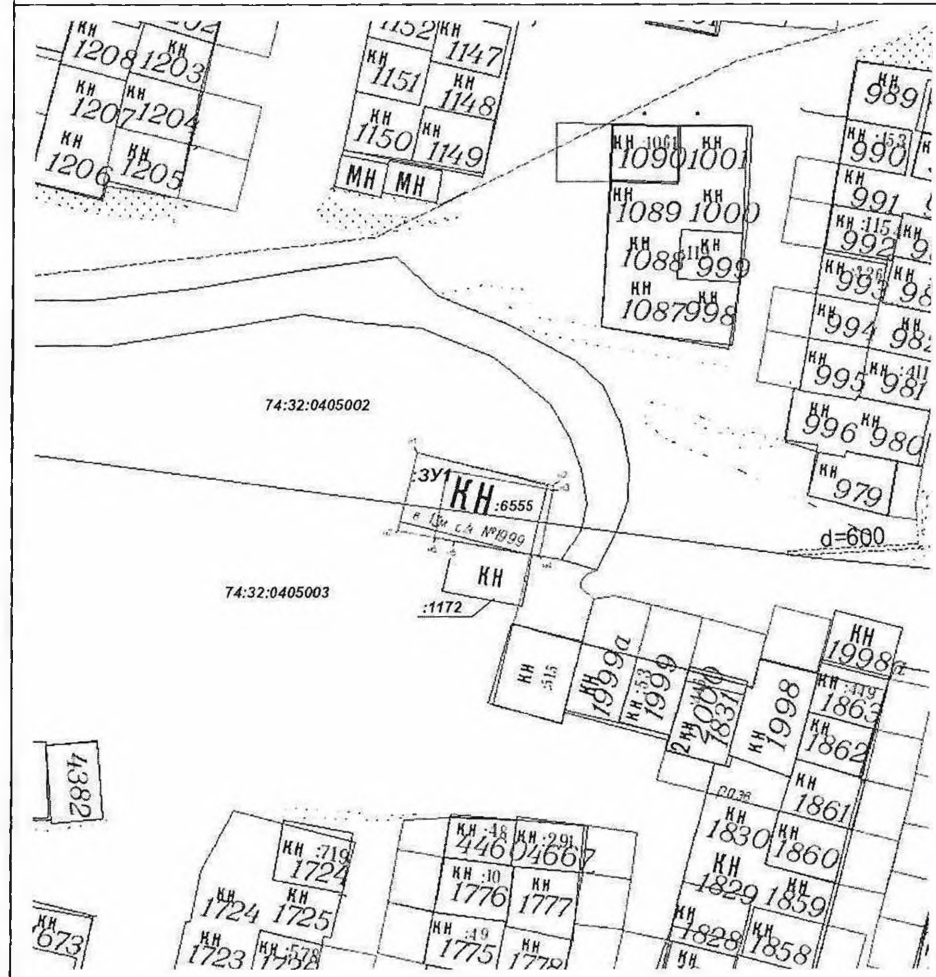

- Условные обозначения:
- Границы:
- 74.32 Номер кадастрового квартала
 - 4308 Границы земельных участков, стоящих на ГКУ
 - Границы земельных участков, стоящих на ГКУ
 - Границы кадастрового квартала
- Территория и объекты:
- Проектируемый земельный участок
 - Инженерные коммуникации
 - газопровод надземный
 - канализация подземный
 - ЛЭП 0,4 кВ
 - подземный эл. кабель низкого напряжения
 - Газопровод подземный

4382
673

ПМТ 2026-01-12					
Документация по планировке территории с целью размещения объекта в границах проектирования по адресу: Челябинская обл., г. Кыштым, тер. ГСК "Горка" в 13 м северо-западнее гаража № 1999					
Исполнитель	Пригоросева Е.А.	Подпись	Дата	Лист	Листов
Проверил	Матюшева О.В.			1	1
Заказчик Сопляков Д.А.					
Чертеж межевания территории Масштаб 1:500				ООО "Гео-сервис" 2026г	