



АДМИНИСТРАЦИЯ КЫШТЫМСКОГО ГОРОДСКОГО ОКРУГА

## ПОСТАНОВЛЕНИЕ

от « 30 » 05 2022 № 1150

г. Кыштым

Об организации движения транспортных средств на время проведения работ по ремонту водопровода по ул. Металлистов, д. 12 в г. Кыштыме

В целях организации движения транспортных средств по ул. Металлистов, д. 12 на время проведения ООО «Кыштымводоканал» работ по ремонту водопровода г. Кыштыме,

**ПОСТАНОВЛЯЮ:**

1. Ввести временное ограничение движения транспортных средств по ул. Металлистов, д. 12 в г. Кыштыме на время проведения работ по ремонту водопровода с 9:00 час. 02.06.2022 г. до 20:00 час. 10.06.2022г.

2. Рекомендовать ответственному за проведение работ ООО «Кыштымводоканал» Курчавову В.А. на период проведения работ по ремонту водопровода обеспечить выполнение мероприятий по обеспечению безопасности дорожного движения согласно схемы.

3. Настоящее постановление разместить на официальном сайте администрации Кыштымского городского округа в информационно-телекоммуникационной сети «Интернет».

4. Организацию исполнения настоящего постановления возложить на начальника Управления городского хозяйства администрации Кыштымского городского округа Власову Е.С.

5. Контроль исполнения настоящего постановления возложить на Первого заместителя Главы Кыштымского городского округа Мошкина П.Г.

Глава Кыштымского городского округа

Л. А. Шеболаева



Подписан:  
Шеболаева  
Людмила  
Александровна  
Дата: 2022-05-31  
10:14:57

Первый заместитель Главы КГО  
Мошкин Р.И.

утверждаю:  
Гл. инженер ООО «Кыштымводоканал»  
Курчавов В.А.



### СХЕМА


Организации движения транспорта и пешеходов  
Ограждение места производства дорожных работ

Наименование организации: ООО «Кыштымводоканал»

Название объекта: Водопровод ул. Металлистов, 12

Вид и характер дорожных работ: Ремонт водопровода

Сроки исполнения работ: с 09<sup>00</sup> 2.06.22 - по 0.06.22 в ночное время суток.

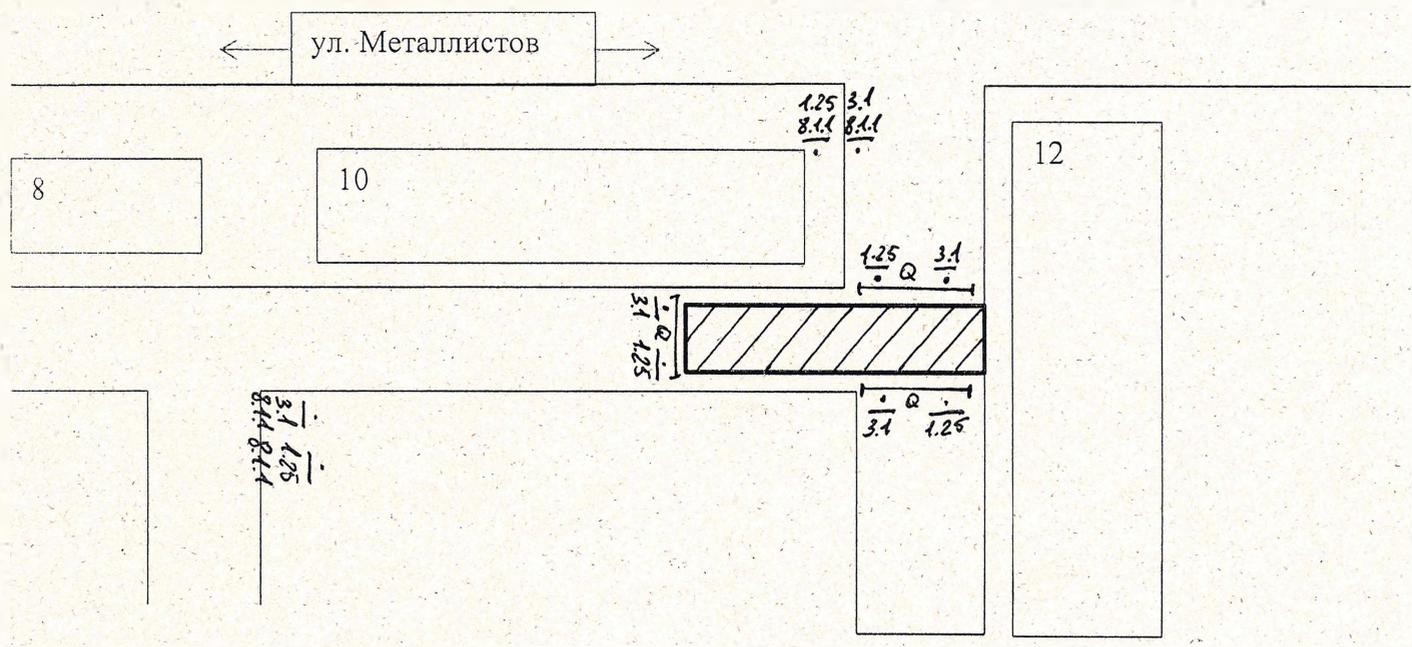

#### Условные обозначения:

- зона производства работ
- ограждение
- освещение
- 1.25 - "Временные работы"
- 3.1 - "Всезащитный"
- 8.1.1 - "Расстояние до объектов" (50м) (25м)

ГОСУДАРСТВЕННЫЙ  
ПРОЕКТ № 3-0  
М.Б. РАСТИ  
КАПИТАН  
БЕЛЖЕВ СТАНИСЛАВ СЕРГЕЕВИЧ

ответственный за проведение работ мастер водопроводных работ  
Гузынин С.Б.  
т. 89043014400



- в ночное время проведение работ, установить
- технические средства организации движения должны соответствовать ГОСТ 52290-04