



АДМИНИСТРАЦИЯ КЫШТЫМСКОГО ГОРОДСКОГО ОКРУГА

ПОСТАНОВЛЕНИЕ

от «*05*» *05*

2023 № *1356*

г. Кыштым

О внесении дополнений в постановление Администрации Кыштымского городского округа от 14.06.2017 г. № 1225 «Об утверждении Схемы размещения нестационарных торговых объектов на территории Кыштымского городского округа»

В связи с корректировкой схемы размещения нестационарных торговых объектов на территории Кыштымского городского округа, в соответствии со статьей 10 Федерального закона №381-ФЗ "Об основах государственного регулирования торговой деятельности в Российской Федерации», постановлением Правительства Челябинской области от 25.01.2016 N 5-П «О Порядке разработки и утверждения органами местного самоуправления схемы размещения нестационарных торговых объектов на землях или земельных участках, в зданиях, строениях, сооружениях, находящихся в государственной или муниципальной собственности

ПОСТАНОВЛЯЮ:

1. Внести в Постановление Администрации Кыштымского городского округа от 15.07.2015 г. № 1923 «Об утверждении Схемы размещения нестационарных торговых объектов на территории Кыштымского городского округа» (в редакции от 14.06.2017 г. №1225, от 23.04.2018 г. №887, от 08.07.2019 г. №1449, от 20.07.2021 г. №1536, от 10.08.2022 г. № 1715, от 07.04.2023 г. № 880) следующие дополнения:

раздел « Планируемые к размещению » приложения 1 дополнить строкой 5 следующего содержания:

5	Челябинская обл., г.Кыштым, в 25 м восточнее жилого дома №107 по ул.Республики	207 м ²	м ²			Павильон	да
---	--	--------------------	----------------	--	--	----------	----

приложение 2 дополнить графической схемой (прилагается).

2. Настоящее постановление подлежит официальному опубликованию в средствах массовой информации и размещению на официальном сайте администрации Кыштымского городского округа в информационно-телекоммуникационной сети Интернет.

3. Контроль исполнения настоящего Постановления возложить на заместителя главы Кыштымского городского округа по экономике и инвестициям Заикина А.А.

Глава Кыштымского городского округа


 Л.А. Шеболаева



Подписан:
Шеболаева
Людмила
Александровна
Дата:
2024-01-30 15:
12:25

VI

М 1:5000

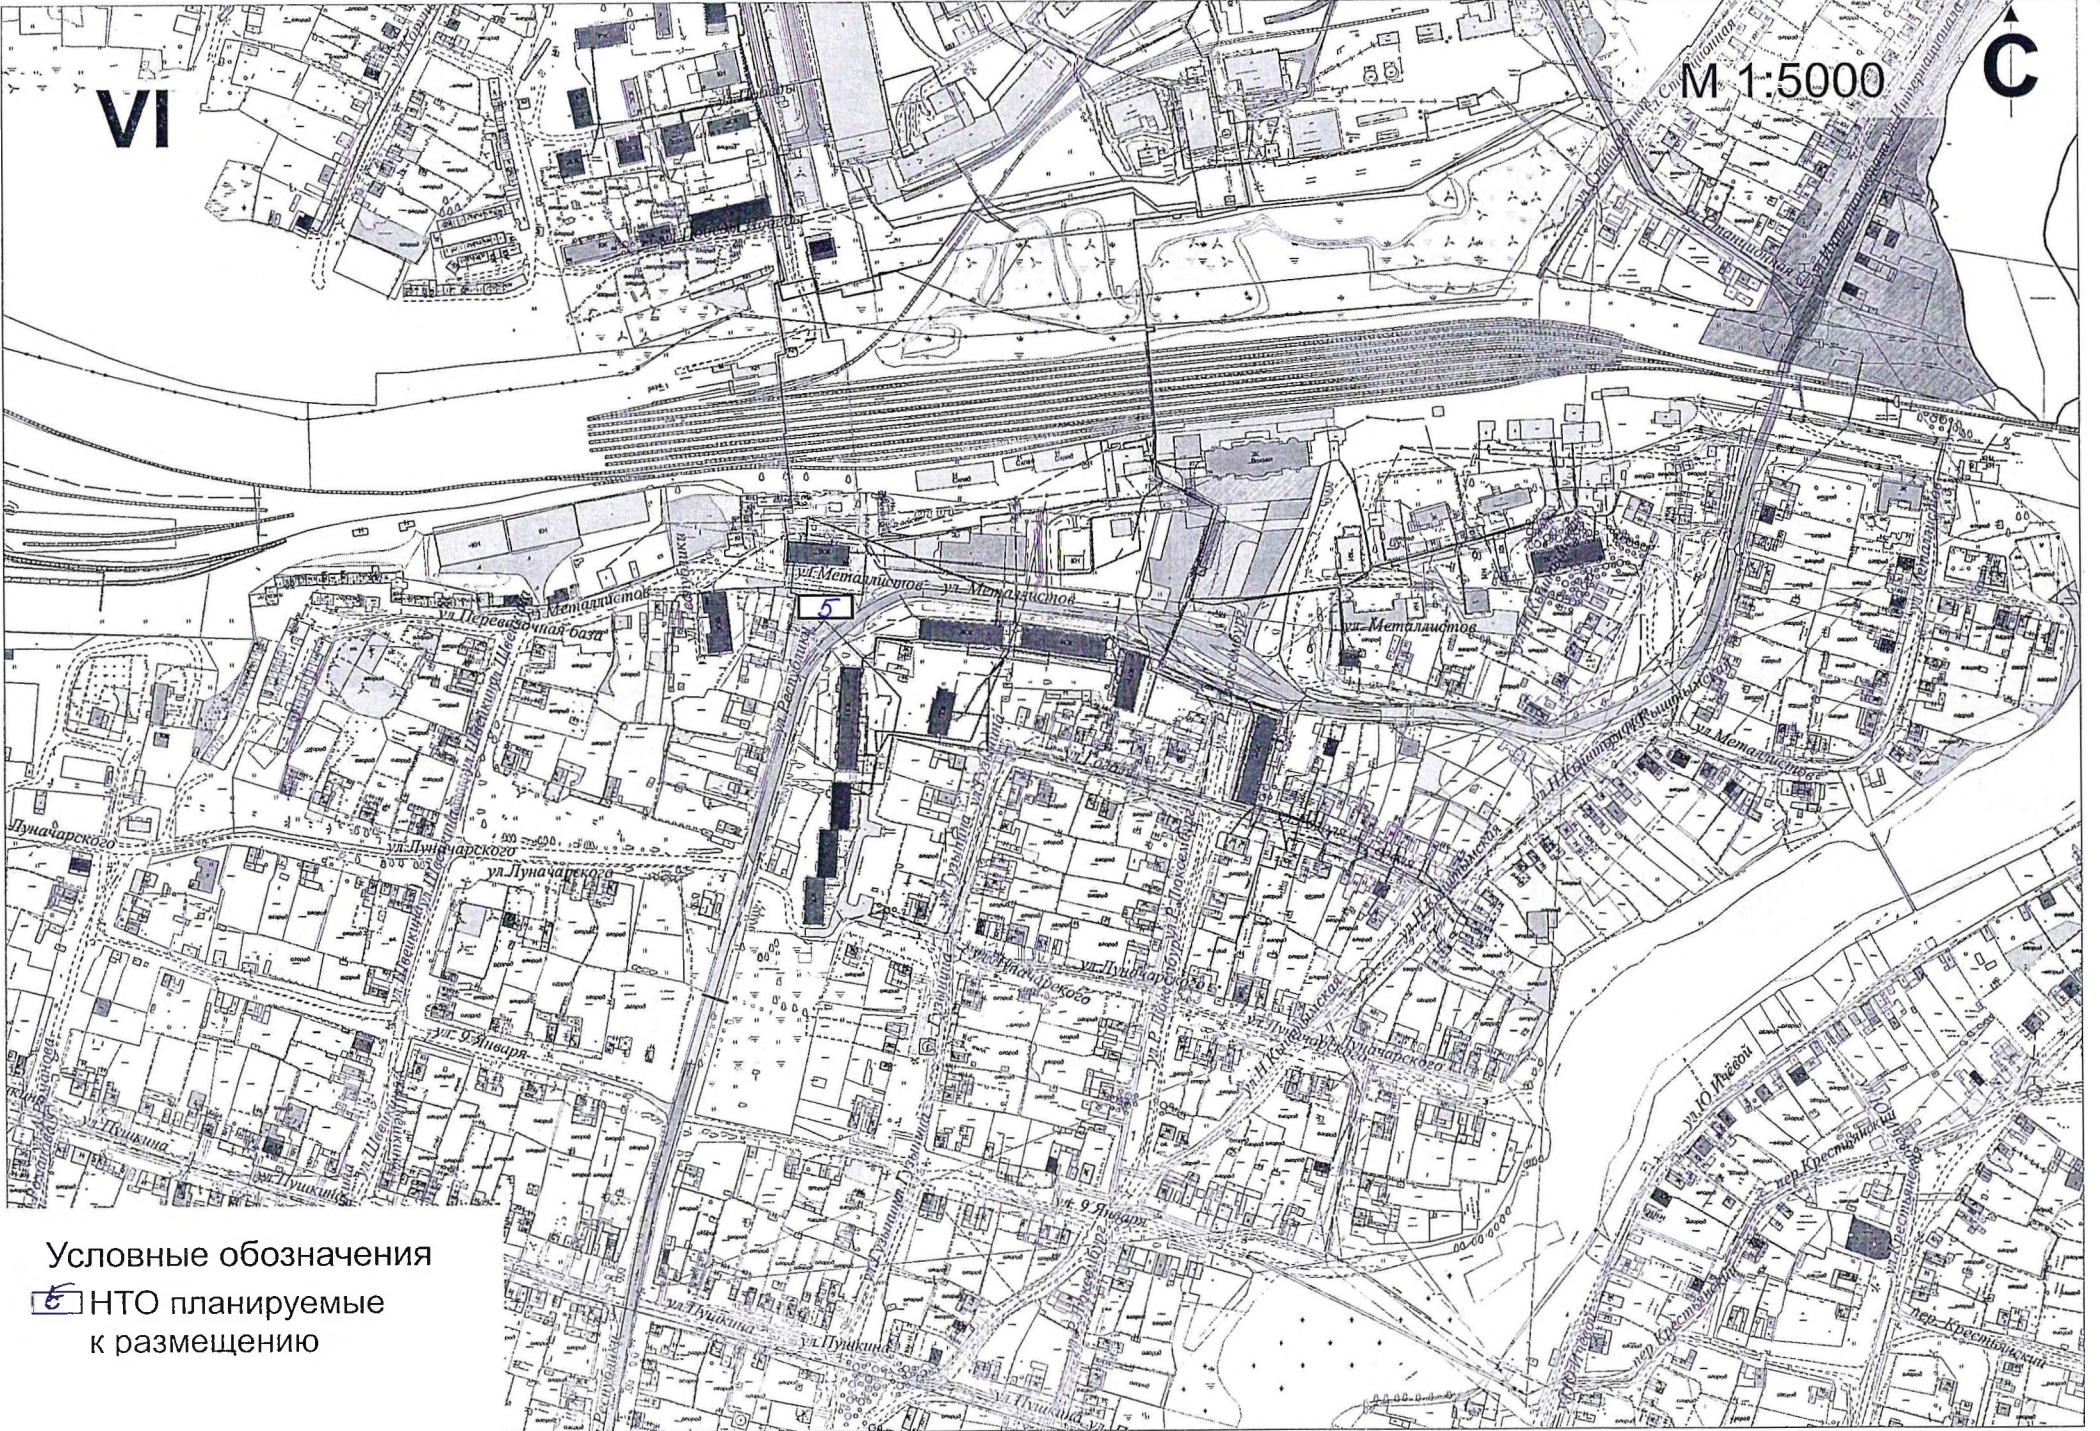

Условные обозначения
5 НТО планируемые
к размещению