



АДМИНИСТРАЦИЯ КЫШТЫМСКОГО ГОРОДСКОГО ОКРУГА

ПОСТАНОВЛЕНИЕ

от « 2 » 10 2023 № 2532

г. Кыштым

Об определении предполагаемой части территории для реализации инициативного проекта «Ремонт входной группы МУ «ЦРТ КГО» и благоустройство прилегающей территории по ул. Ленина 25А»

В соответствии с Федеральным законом от 06.10.2003 г. № 131 – ФЗ «Об общих принципах организации местного самоуправления в Российской Федерации», Решением Собрании депутатов Кыштымского городского округа от 29.12.2020 г. № 68 «Об утверждении Положения о реализации Закона Челябинской области «О некоторых вопросах правового регулирования отношений, связанных с инициативными проектами, выдвигаемыми для получения финансовой поддержки за счёт межбюджетных трансфертов из областного бюджета» на территории Кыштымского городского округа», на основании заявления от инициатора: Шариной А.В., поступившего в администрацию Кыштымского городского округа 25.09.2023 г., руководствуясь Уставом Кыштымского городского округа,

ПОСТАНОВЛЯЮ:

1. Определить границы предполагаемой части территории общей площадью 259 кв.м., на которой планируется реализация инициативного проекта «Ремонт входной группы МУ «ЦРТ КГО» и благоустройство прилегающей территории по ул. Ленина 25А», согласно прилагаемой схеме.
2. Настоящее постановление подлежит размещению на официальном сайте администрации Кыштымского городского округа в информационно – телекоммуникационной сети «Интернет».
3. Организацию исполнения настоящего постановления возложить на начальника Управления архитектуры и градостроительства администрации Кыштымского городского округа Русак В.В.
4. Контроль исполнения настоящего постановления возложить на начальника отдела управления проектами (проектный офис) администрации Кыштымского городского округа Онищенко А.И.


Глава Кыштымского городского округа

Л.А. Шеболаева



Подписан: Шеболаева
Людмила Александровна
Дата: 2023-10-03 15:29:43

M 1:500
S = 259 м²

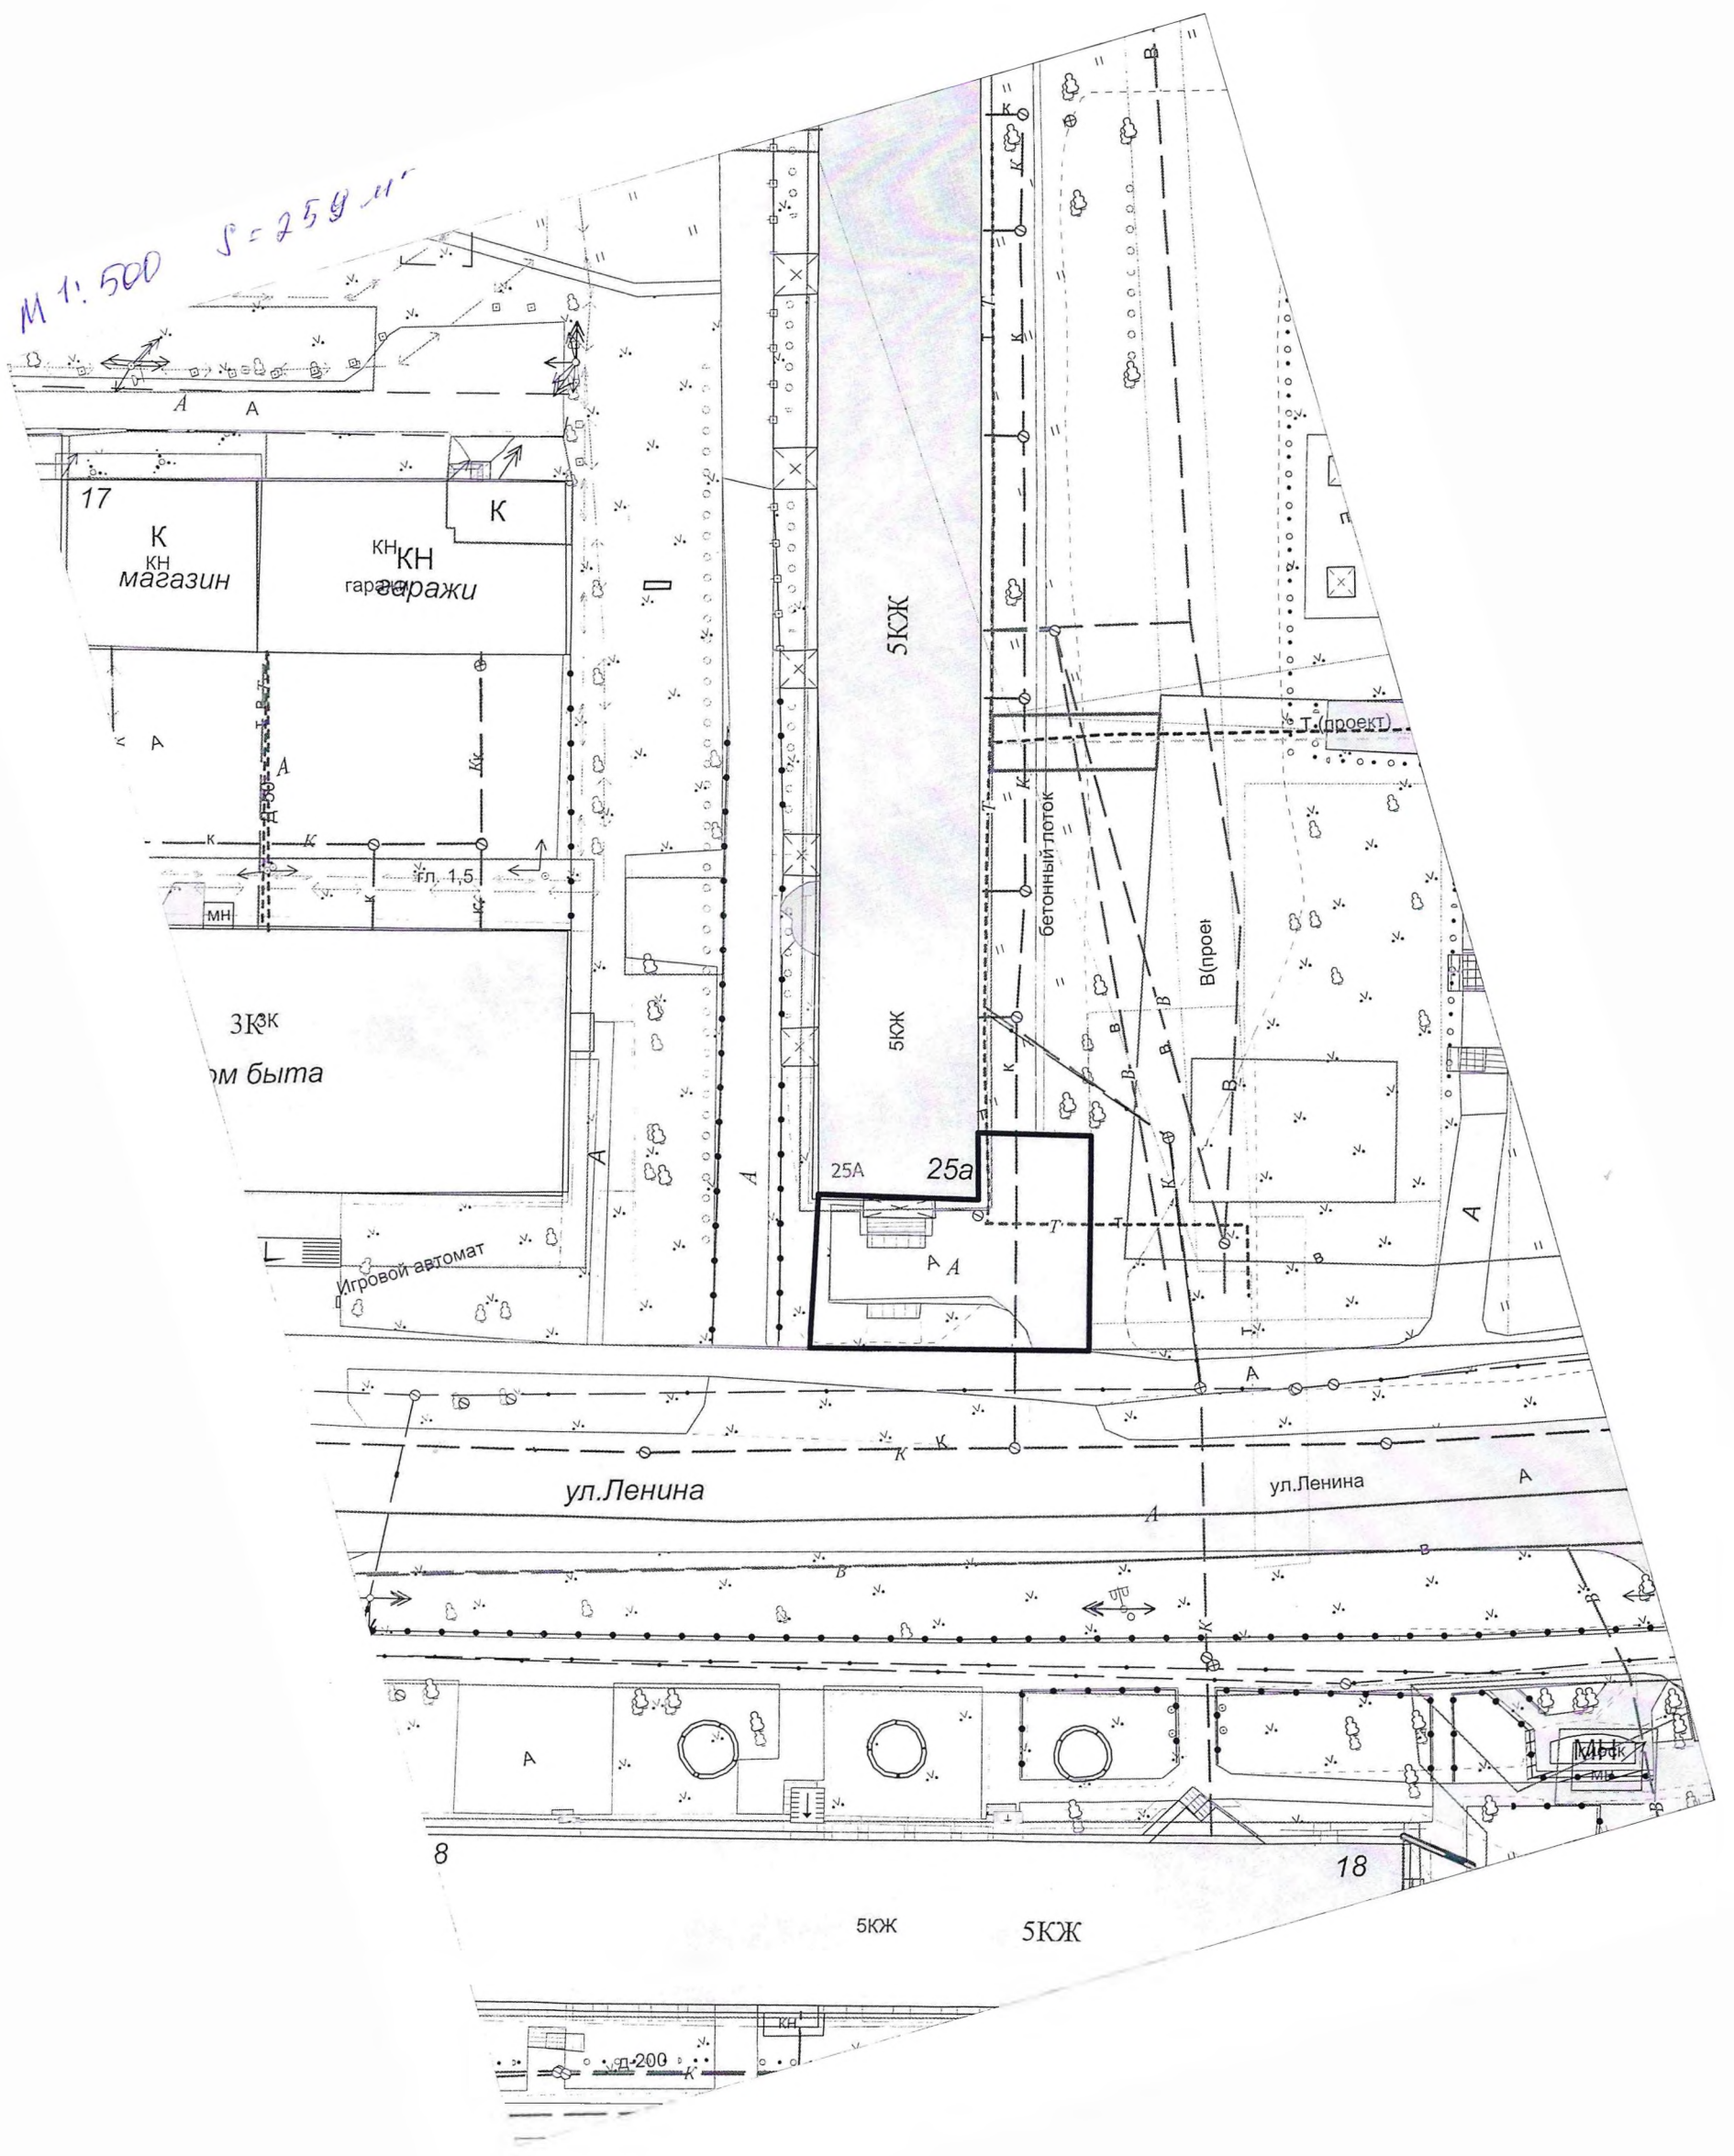

8

18

5КЖ

5КЖ