

3

Схема расположения земельных участков


Адрес земельного участка Челябинская область, г. Кыштым, пос. Кувалжиха, примыкающий с северной стороны к участку №18а

Категория земель земли населенных пунктов

Вид разрешенного использования для индивидуального жилищного строительства

Территориальная зона Ж-1. Зона застройки индивидуальными жилыми домами

Площадь земельного участка 729 кв.м.

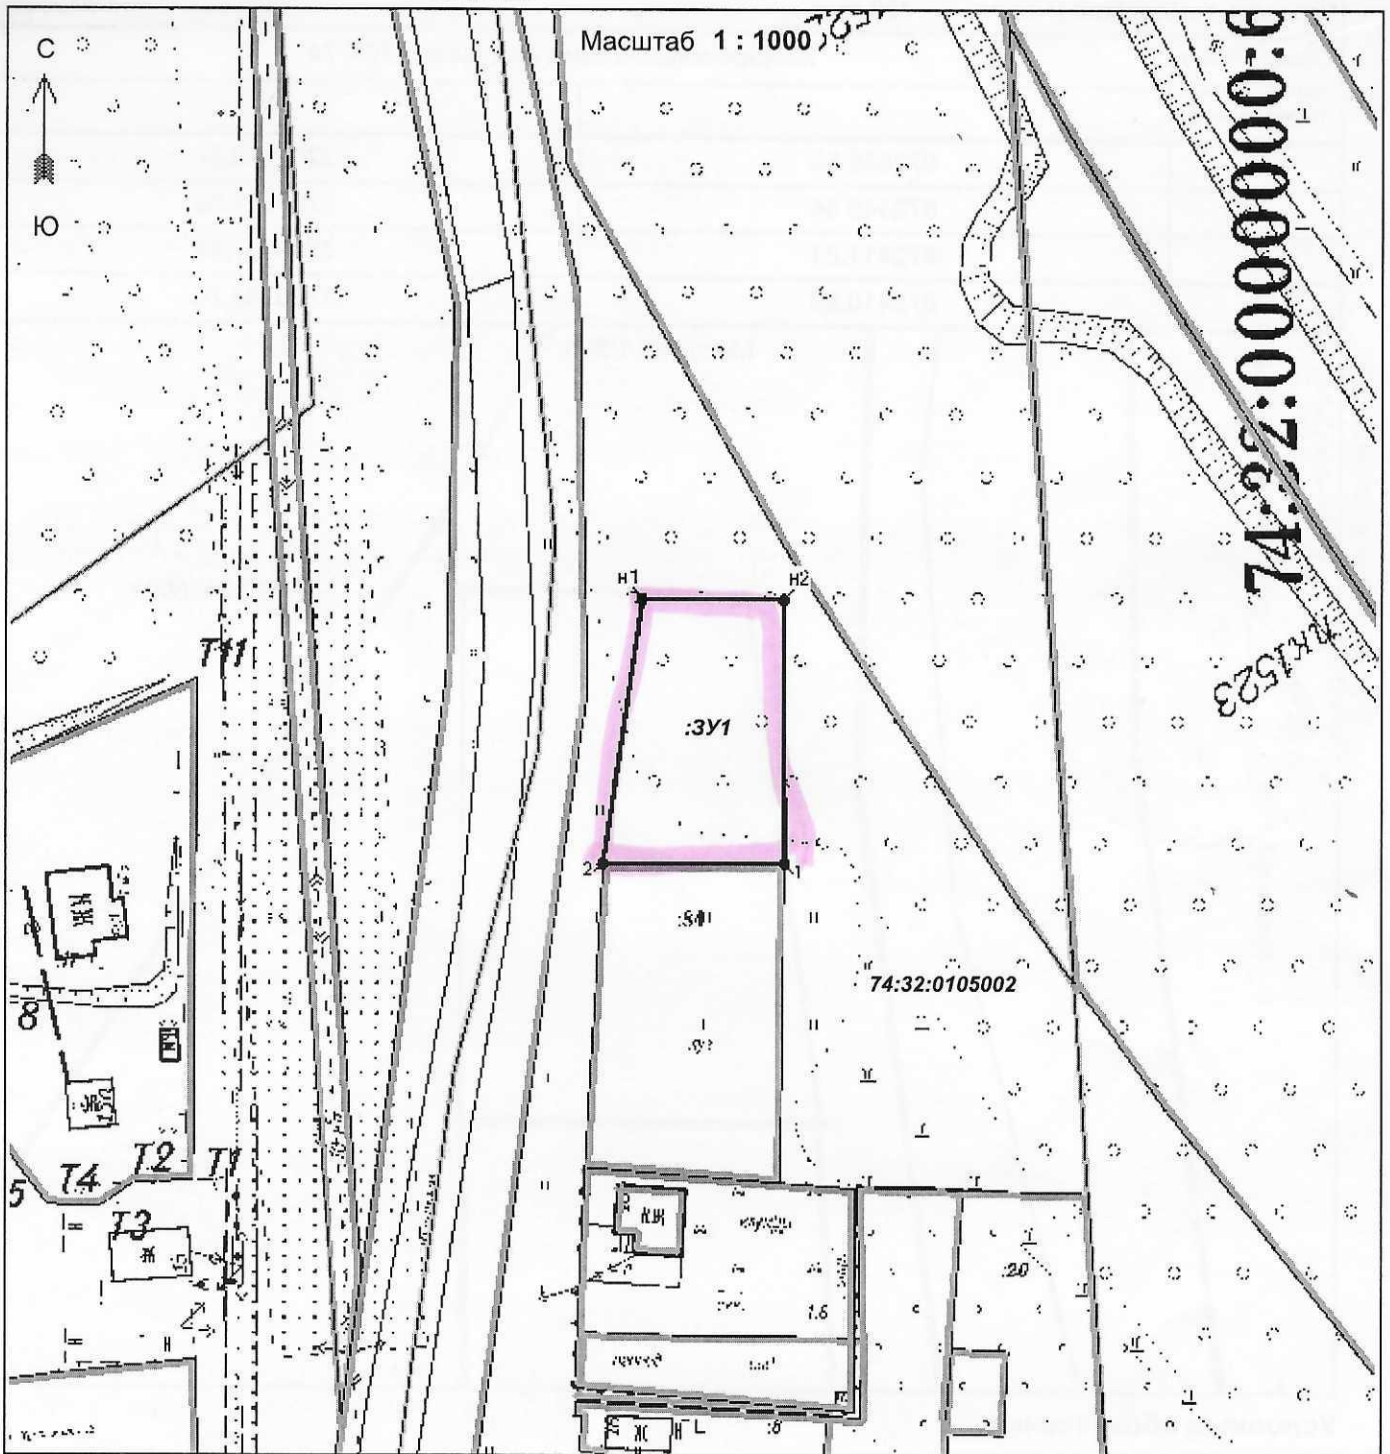

Условные обозначения:

- граница кадастрового квартала
- границы земельных участков, сведения о которых содержатся в ГКН
- граница образуемого земельного участка
- 74:32:0105002 - номер кадастрового квартала
- н1 - обозначение характерной точки границы образуемого земельного участка
- 3У1 - обозначение образуемого земельного участка

Комитет по управлению имуществом администрации Кыштымского городского округа
Челябинской области

З.А. Никитина

Схема архитектора и градостроителя системы администрации Кыштымского городского округа
Челябинской области