



АДМИНИСТРАЦИЯ КЫШТЫМСКОГО ГОРОДСКОГО ОКРУГА

ПОСТАНОВЛЕНИЕ

от « 19 » 11 2018 г. № 2587

г. Кыштым

О внесении изменения в постановление администрации Кыштымского городского округа от 31.10.2018 г. № 2479 «Об организации движения транспорта на время проведения работ по ремонту водопровода по ул. Щорса в г. Кыштыме»

В связи с продлением периода по ремонту водопровода в г. Кыштыме,

ПОСТАНОВЛЯЮ:

1. Внести в постановление администрации Кыштымского городского округа от 31.10.2018 г. № 2479 «Об организации движения транспорта на время проведения работ по ремонту водопровода по ул. Щорса в г. Кыштыме» следующее изменение:

в пункте 1 слова «до 17:00 час. 16.11.2018 г.» заменить словами «до 17:00 час. 30.11.2018 г.».

2. Рекомендовать главному инженеру МУП КГО «Кыштымводоканал» Курчавову В.А. на период проведения работ по ремонту водопровода обеспечить выполнение мероприятий по обеспечению безопасности дорожного движения.

3. Настоящее постановление подлежит размещению на официальном сайте администрации Кыштымского городского округа в информационно-телекоммуникационной сети «Интернет».

4. Организацию исполнения настоящего постановления возложить на начальника Управления городского хозяйства администрации Кыштымского городского округа Махина А.Д.

5. Контроль исполнения настоящего постановления возложить на заместителя Главы Кыштымского городского округа по жилищно-коммунальному хозяйству Кочерещенко А.И.

Глава Кыштымского городского округа

Д. А. Шеболаева



Согласовано
Первый заместитель Главы КГО
Мошкин И.П.



Утверждаю:
Гл. инженер МУП КГО
«Кыштымводоканал»
Курчавов В.А.

СХЕМА

Организации движения транспорта и пешеходов.
Ограждение места производства дорожных работ.


Наименование организации: МУП КГО «Кыштымводоканал»

Название объекта: Водопровод по ул. Щорса

Вид и характер дорожных работ: Ремонт водопровода

Сроки исполнения работ: с 9⁰⁰ 19.11.18г. - до 17⁰⁰ 30.11.18г.

ул. Щорса →

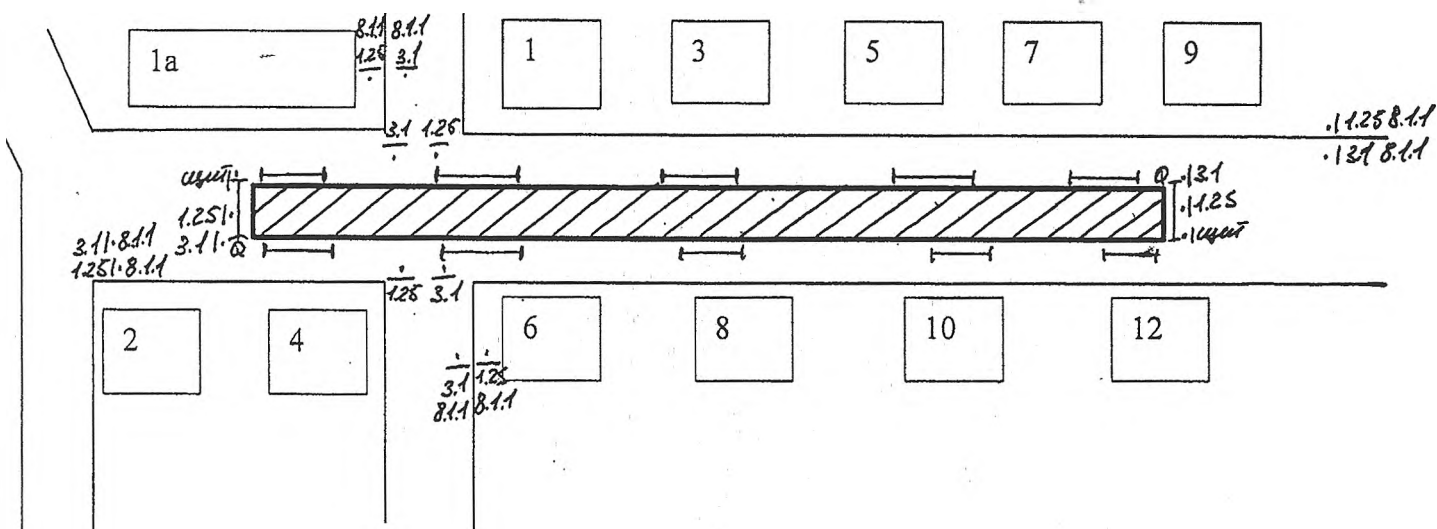

Условные обозначения:

- ▨ - зона производства работ
- 1 - ограждение
- 2 - освещение
- 25 - "Дорожные работы"
- 1 - "Въезд запрещен"
- 1.1 - "Расстояние до объекта" (30 м) (50 м)
- шб - наименование организации.

ответственный за проведение работ мастер водопроводных сетей участка ОДС
Сырейчиков С.П.
т. 89514736839

- в ночное время проведение работ, установить дополнительное освещение места производства работ
- технические средства организации движения должны соответствовать ГОСТ 52290-04

Handwritten signature/initials.