



АДМИНИСТРАЦИЯ КЫШТЫМСКОГО ГОРОДСКОГО ОКРУГА

ПОСТАНОВЛЕНИЕ

от « 21 » 09 2026 № 984

г. Кыштым

Об утверждении проекта межевания территории, расположенной по адресу: Челябинская область, г. Кыштым, ул. Огнеупорная, 2

В соответствии со статьями 43, 45, 46 Градостроительного кодекса РФ от 29.12.2004 г. №190-ФЗ, Федеральным законом от 06.10.2003 г. №131-ФЗ «Об общих принципах организации местного самоуправления в Российской Федерации», учитывая протокол публичных слушаний от 16.04.2026 г. и заключение от 20.04.2026 г. по результатам проведения публичных слушаний,

ПОСТАНОВЛЯЮ:

1. Утвердить прилагаемый проект межевания территории, расположенной по адресу: Челябинская область, г. Кыштым, ул. Огнеупорная, 2.

2. Настоящее постановление и проект межевания территории (приложение) опубликовать в сетевом издании «МПА-Урал» и на официальном сайте Администрации Кыштымского городского округа в информационно-телекоммуникационной сети «Интернет».

3. Организацию исполнения настоящего постановления возложить на начальника Управления архитектуры и градостроительства администрации Кыштымского городского округа Русак В.В.

4. Контроль исполнения настоящего постановления возложить на заместителя Главы Кыштымского городского округа по капитальному строительству Гурцкая Р. Р.


Исполняющий обязанности Главы
Кыштымского городского округа

Ю. Ю. Добрецкий

Приложение
к постановлению администрации
Кыштымского городского округа

от _____ г. № _____

Чертеж межевания территории

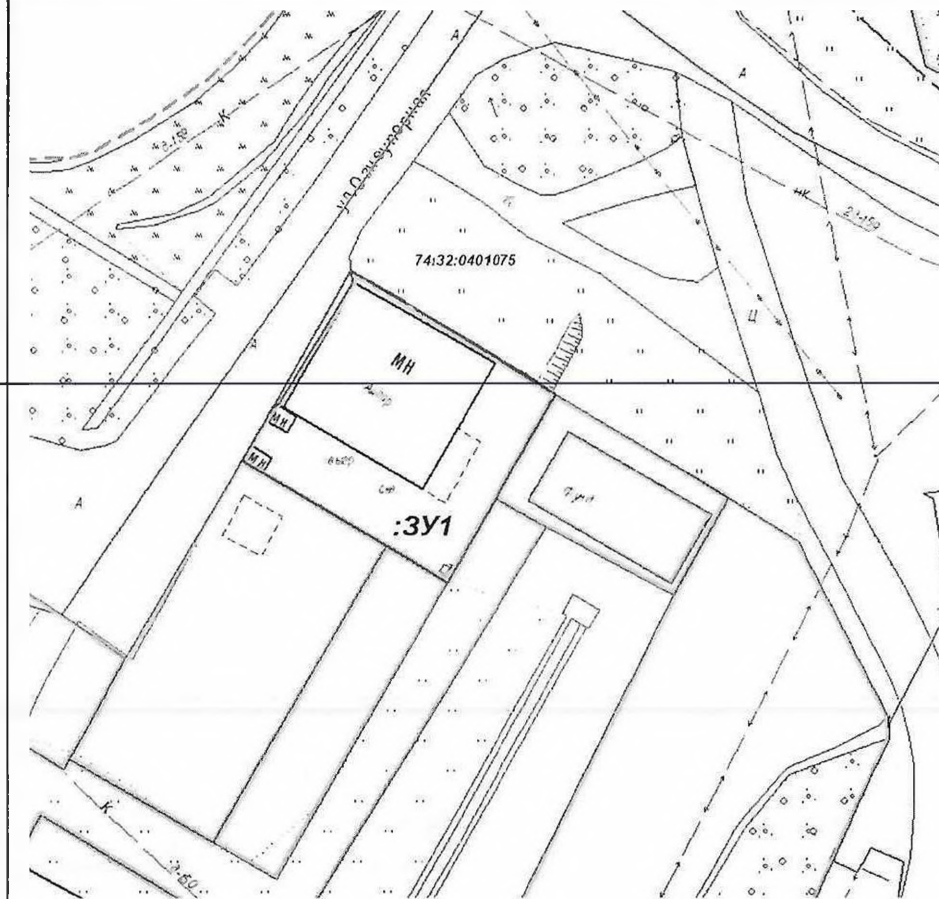

- Условные обозначения:
- Границы:
- 74 32 Номер кадастрового квартала
 - 4308 Границы земельных участков, стоящих на ГКУ
 - Границы земельных участков, стоящих на ГКУ
 - Границы кадастрового квартала
- Территория и объекты
- Проектируемый земельный участок
- Инженерные коммуникации
- газопровод надземный
 - канализация подземный
 - ЛЭП 0,4 кВ
 - подземный эл кабель низкого напряжения
 - Газопровод подземный

			ПМТ 2026-02-16				
			Документация по планировке территории с целью размещения объекта в границах проектирования по адресу: Челябинская обл., г.Кыштым, ул.Огнеупорная, д.2				
		Подпись	Дата	Заказчик: А.Ю. Андрейченко	Лит.	Лист	Листов
Исполнитель	Пригородова Е.А.		02 2026		п	1	1
Проверил	Малошова О.В.		02 2026				
			Чертеж межевания территории Масштаб 1:500				
			ООО "Гео-сервис" 2025г.				