



АДМИНИСТРАЦИЯ КЫШТЫМСКОГО ГОРОДСКОГО ОКРУГА

ПОСТАНОВЛЕНИЕ

от « 11 » 10 2016 № 2359

г. Кыштым

Об организации движения транспорта и пешеходов на время проведения аварийных работ на придомовой территории жилого дома № 22а по ул. Ленина в г. Кыштыме

В целях организации движения транспорта и пешеходов на проезде придомовой территории у жилого дома № 22а по ул. Ленина, на время проведения МУП КГО «Кыштымводоканал» работ по аварийному ремонту водопровода в г. Кыштыме,

ПОСТАНОВЛЯЮ:

1. Запретить движение транспортных средств и пешеходов 13.10.2016г. с 9-00 час. до 17-00 час. во время проведения аварийных ремонтных работ на проезде придомовой территории от дома № 22в до дома № 22а по ул. Ленина в г. Кыштыме в соответствии со схемой (Приложение).

2. Рекомендовать главному инженеру МУП КГО «Кыштымводоканал» Курчавову В.А. на момент проведения аварийных ремонтных работ обеспечить выполнение мероприятий по обеспечению безопасности дорожного движения в месте производства работ.

3. Настоящее постановление разместить на официальном сайте Администрации Кыштымского городского округа в сети Интернет.

4. Организацию исполнения настоящего постановления возложить на начальника Управления городского хозяйства администрации Кыштымского городского округа Двукраева Д.В.

5. Контроль за исполнением настоящего постановления возложить на первого заместителя Главы Кыштымского городского округа Мошкина П. Г.

Глава Кыштымского городского округа

Л. А. Шеболаева

11.10.2016

Согласовано:
Первый заместитель Главы КГО
Мошкин П.Г.

Утверждаю:
Гл. инженер Курчавов В.А.



СХЕМА


Организации движения транспорта и пешеходов.
Ограждение места производства дорожных работ.

Наименование организации: МУП КГО «Кыштымводоканал»

Название объекта: Водопровод в районе дома № 22а по ул. Ленина

Вид и характер дорожных работ: Аварийный ремонт водопровода

Сроки исполнения работ: 13.10.16 г. с 9⁰⁰ - 17⁰⁰

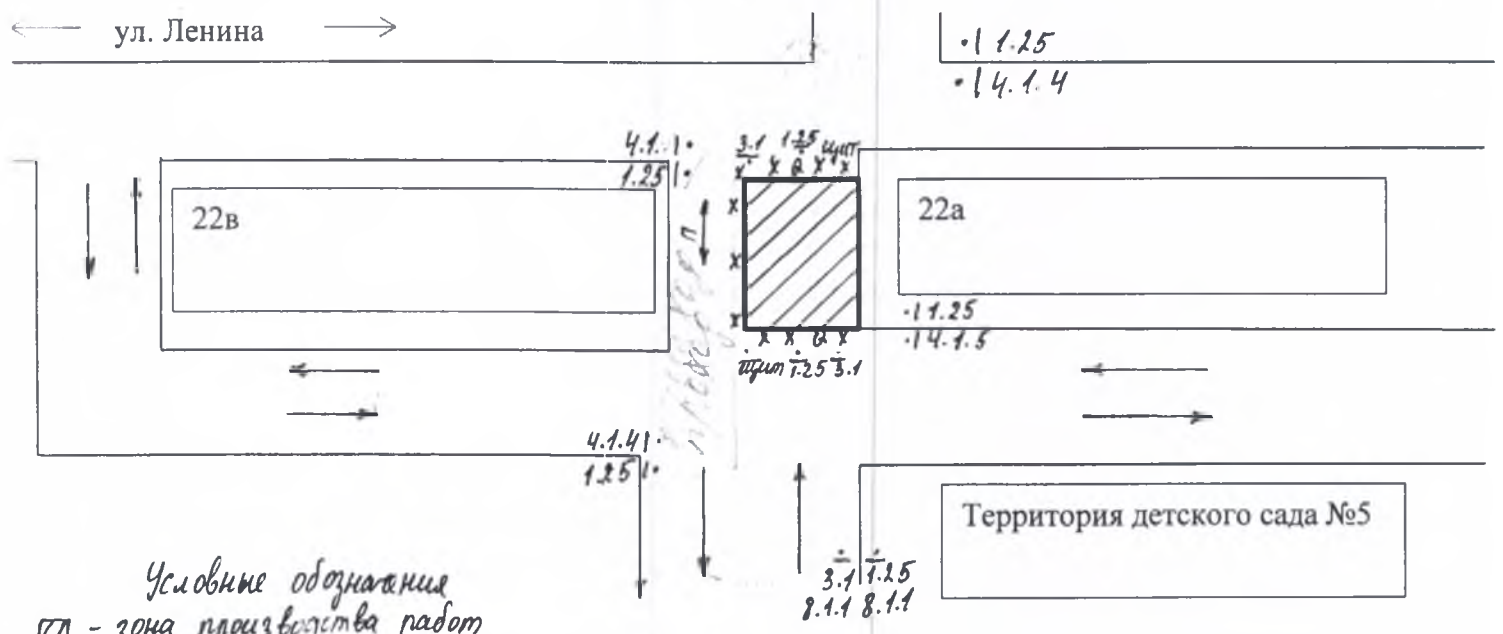

- Условные обозначения*
- ▨ - зона производства работ
 - ↔ - проход для пешеходов
 - х - ограждение (конус)
 - ⊙ - освещение
 - 3.1 - "Выезд запрещен"
 - 1.25 - "Дорожные работы"

- 8.1.1 - "Расстояние до объекта (50м)"
- цит - наименование организации
- 4.1.4 - "Движение прямо или направо"
- 4.1.5 - "Движение прямо или налево"

ответственные за проведение работ мастер водопроводный сетей участка ОДС Сырейщиков С.П. тел. 89514736819



- в ночное время проведение работ, установить дополнительное освещение места производства работ
- технические средства организации движения должны соответствовать ГОСТ 52290-04