


Чертеж межевания территории

Условные обозначения:

- Границы:
- 74:32: Номер кадастрового квартала
 - :4308: Границы земельных участков, стоящих на ГКУ
 - Границы земельных участков, стоящих на ГКУ
 - ОКС, стоящие на ГКУ
 - н10 обозначение характерных, поворотных точек
- Территория и объекты:
- Рассматриваемая территория
 - Проектируемый земельный участок
- Территория и объекты:
- воздушная линия электропередачи 0,4 кВ
 - линии связи подземные кабельные
 - водопровод подземный
 - канализация подземная
 - теплотрасса наземная
 - теплотрасса подземная
 - подземный кабель высокого напряжения

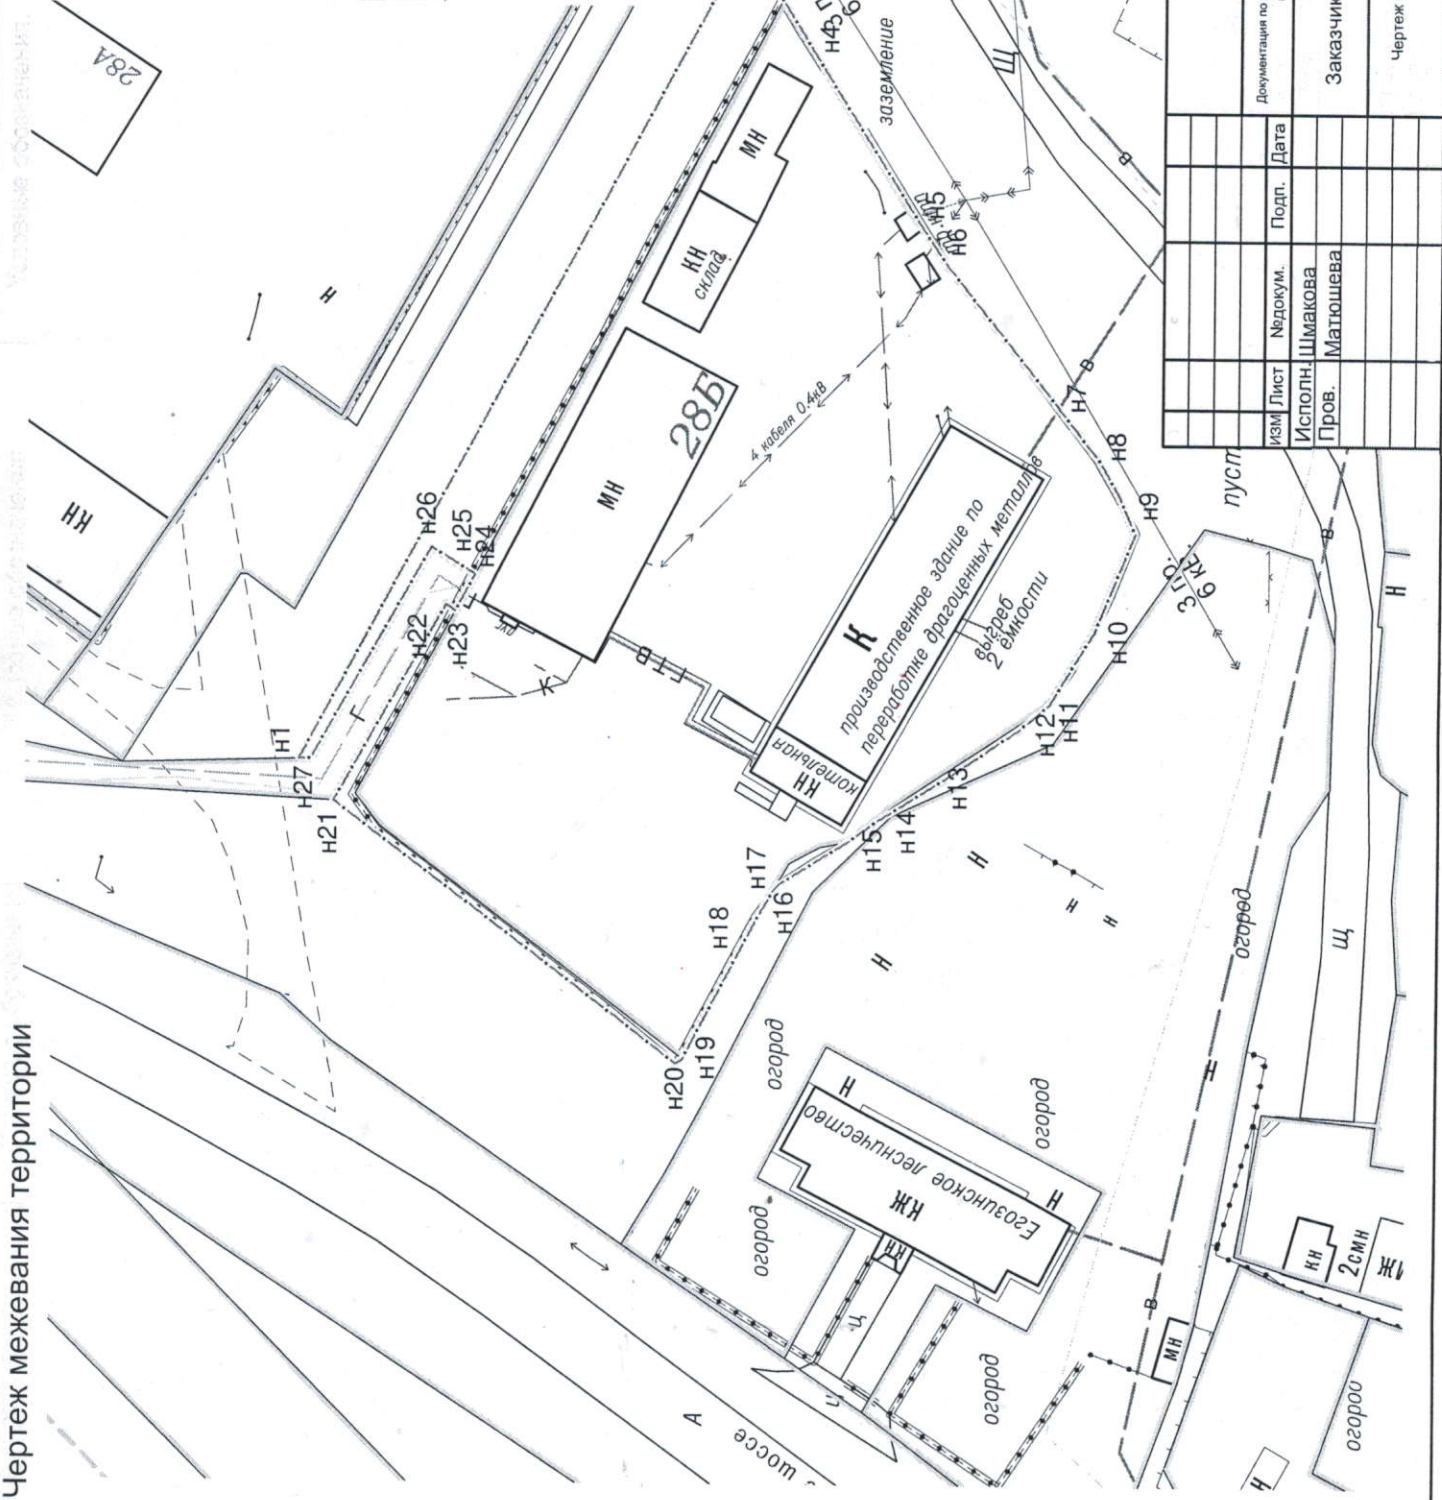

ПМТ 2021-11-25

Документация по планировке территории с целью размещения объекта в границах проектирования по адресу: Челябинская область, г. Кыштым, ул. Есенина, д.286			
Изм.	Лист	Подп.	Дата
Исполн.	Исполн.	Исполн.	Исполн.
Пров.	Пров.	Пров.	Пров.
Заказчик: ООО "Драгцветмет"		Шифр	Листов
		П	1
Чертеж межевания территории М 1:500		ООО "Гео-сервис" 2021 г.	