



АДМИНИСТРАЦИЯ КЫШТЫМСКОГО ГОРОДСКОГО ОКРУГА

## ПОСТАНОВЛЕНИЕ

от «*28*» *08* 202*3* № *2122*

г. Кыштым

Об утверждении проекта  
планировки территории

В соответствии со статьями 42, 45, 46 Градостроительного кодекса РФ от 29.12.2004 г. №190-ФЗ, Федеральным законом от 06.10.2003 г. №131-ФЗ «Об общих принципах организации местного самоуправления в Российской Федерации»,

ПОСТАНОВЛЯЮ:

1. Утвердить прилагаемый проект планировки территории «Строительство, реконструкция, эксплуатация линейного объекта: «Реконструкция газопровода - отвода к ГРС г. Кыштым», «Газопровод-отвод и ГРС-2 г. Кыштым», расположенного по адресу: Челябинская область, город Кыштым, Кыштымское лесничество, Кыштымское участковое лесничество, квартал 213, часть выделов 6,7,10-12,18-20,26-28,30,38».

2. Настоящее постановление и проект планировки территории (приложение) опубликовать в средствах массовой информации и на официальном сайте Администрации Кыштымского городского округа в информационно-телекоммуникационной сети «Интернет».


3. Организацию исполнения настоящего постановления возложить на начальника Управления архитектуры и градостроительства администрации Кыштымского городского округа Русак В.В.

4. Контроль исполнения настоящего постановления возложить на заместителя Главы Кыштымского городского округа по капитальному строительству Гурцкая Р.Р.

Глава Кыштымского городского округа

Л.А. Шеболаева

Чертеж межевания территории

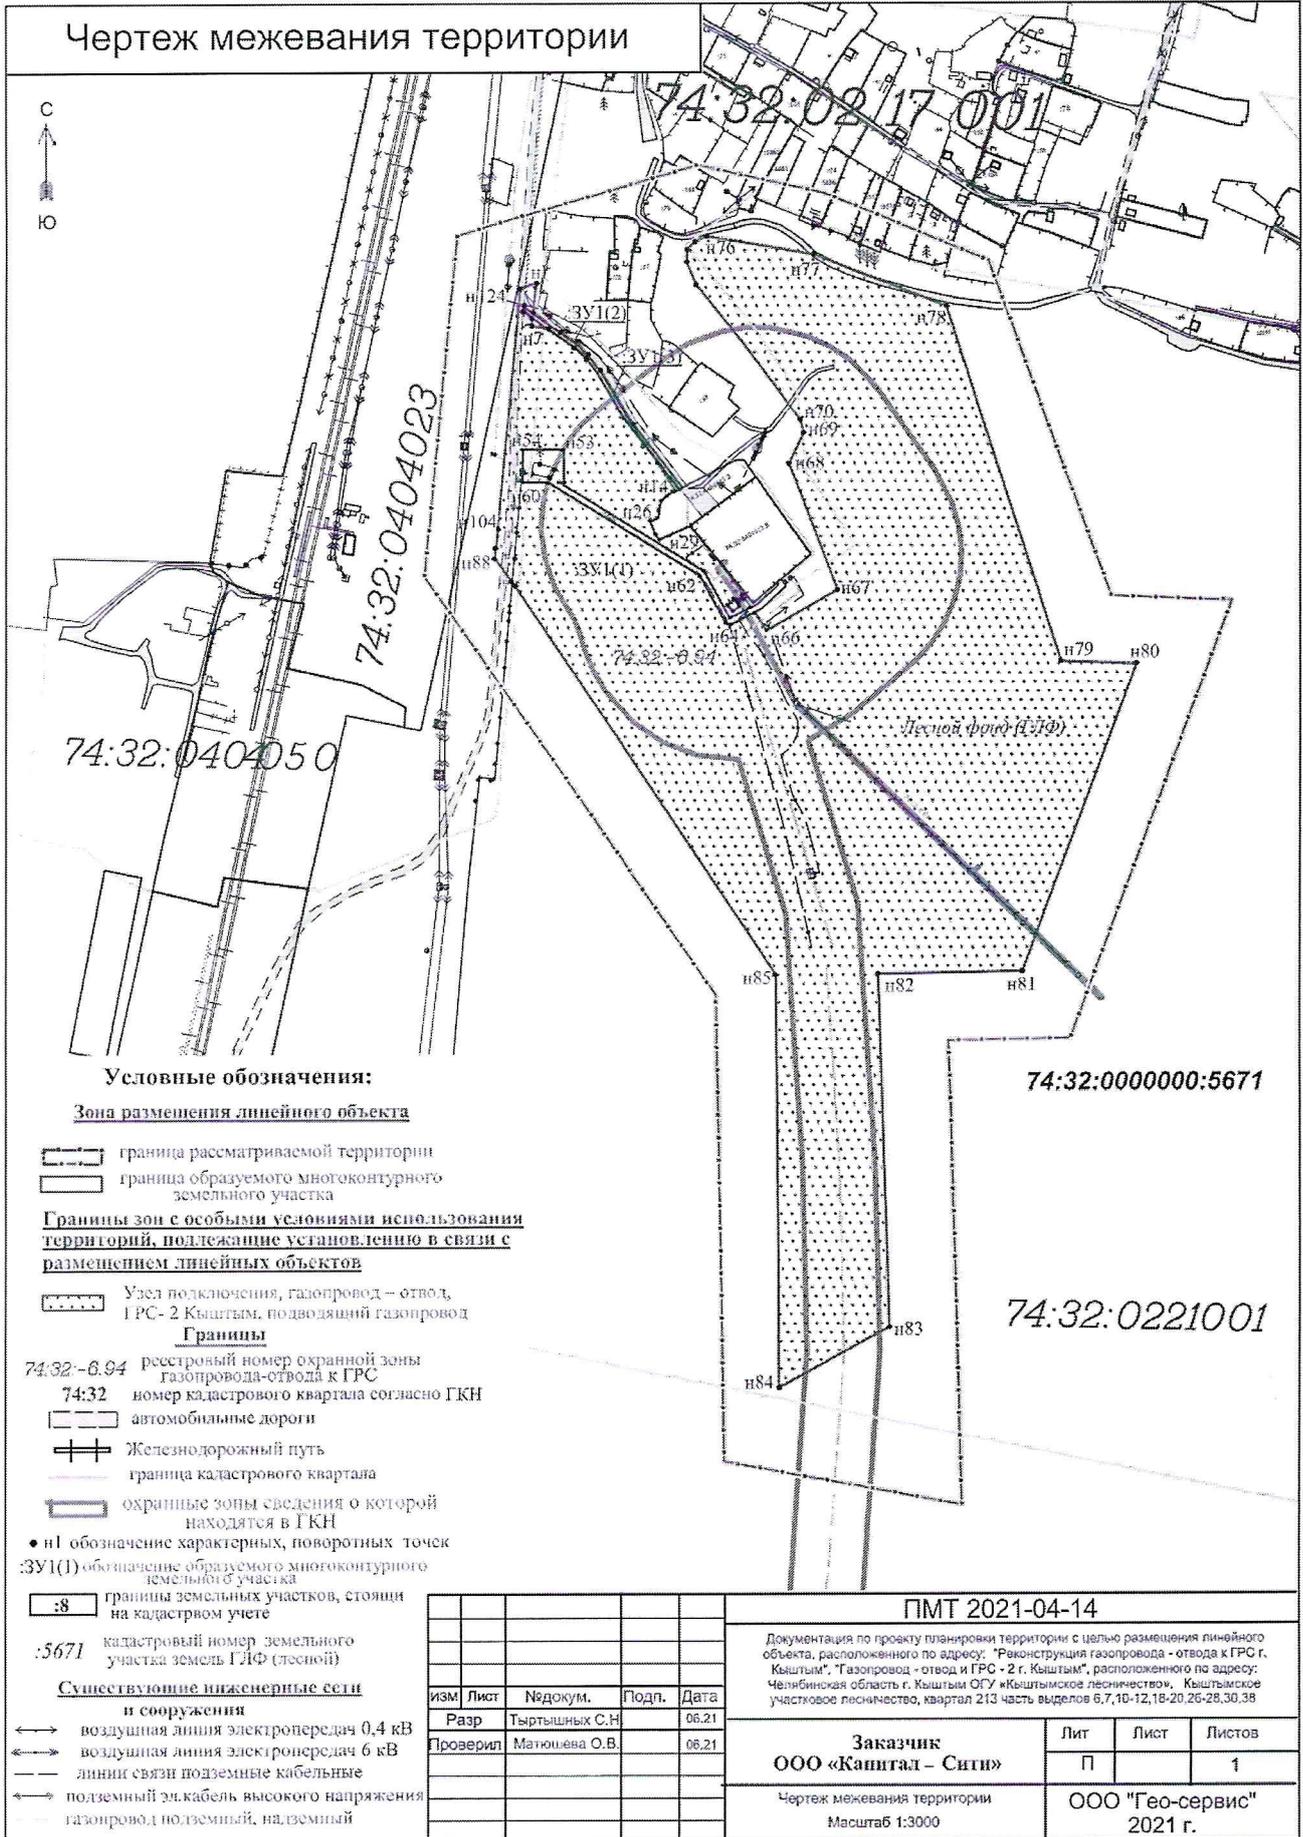

Условные обозначения:

Зона размещения линейного объекта

- граница рассматриваемой территории
- граница образуемого многоконтурного земельного участка

Границы зон с особыми условиями использования территорий, подлежащие установлению в связи с размещением линейных объектов

- Узел подключения, газопровод – отвод, ГРС - 2 Кыштым, подводный газопровод

Границы

- 74:32-8.94 реестровый номер охранной зоны газопровода-отвода к ГРС
- 74:32 номер кадастрового квартала согласно ГКН
- автомобильные дороги
- Железнодорожный путь
- граница кадастрового квартала
- охранные зоны сведения о которой находятся в ГКН

• n1 обозначение характерных, поворотных точек

:ЗУ1(1) обозначение образуемого многоконтурного земельного участка

- границы земельных участков, стоящих на кадастровом учете

:5671 кадастровый номер земельного участка земля лесной

Существующие инженерные сети

- и сооружения
- воздушная линия электропередач 0,4 кВ
- воздушная линия электропередач 6 кВ
- линии связи подземные кабельные
- подземный эл.кабель высокого напряжения
- газопровод подземный, надземный

				ПМТ 2021-04-14				
				Документация по проекту планировки территории с целью размещения линейного объекта, расположенного по адресу: "Реконструкция газопровода - отвода к ГРС г. Кыштым", "Газопровод - отвод и ГРС - 2 г. Кыштым", расположенного по адресу: Челябинская область г. Кыштым ОГУ «Кыштымское лесничество», Кыштымское участковое лесничество, квартал 213 часть выделов 6,7,10-12,18-20,26-28,30,38				
ИЗМ.	Лист	№докум.	Подп.	Дата	<b>Заказчик</b> <b>ООО «Кашгал – Сити»</b>	Лит П	Лист 1	Листов 1
	Разр	Тыртышных С.Н.		06.21				
	Проверил	Матюшева О.В.		06.21	Чертеж межевания территории Масштаб 1:3000		ООО "Гео-сервис" 2021 г.	