



АДМИНИСТРАЦИЯ УВЕЛЬСКОГО МУНИЦИПАЛЬНОГО РАЙОНА

ПОСТАНОВЛЕНИЕ

“25” ноября 2024 г. № 1751
п. Увельский Челябинской области

Об установлении публичного сервитута

В соответствии со ст. 23, ст.ст. 39.37-39.43 Земельного кодекса Российской Федерации от 25.10.2001 года № 136-ФЗ, Гражданским кодексом Российской Федерации от 30.11.1994 года № 51-ФЗ, ст. 3.6, 3.9 Федерального закона «О введении в действие Земельного кодекса Российской Федерации» от 25 октября 2001 года № 137-ФЗ, рассмотрев ходатайство Публичного акционерного общества «Россети Урал» (ПАО «Россети Урал») в лице представителя Шалыгина Н.В., действующего по доверенности №ЧЭ -322 серии 74АА №6732337 от 05.03.2024г., а так же представленные документы, администрация Увельского муниципального района ПОСТАНОВЛЯЕТ:

1. Установить публичный сервитут в целях эксплуатации существующего объекта электросетевого хозяйства «Линия электропередачи 10кВ Полив от подстанции Береговая», инв. №5108, пр. 5522 м. сроком на 49 лет.

2. Публичный сервитут устанавливается по ходатайству субъекта естественной монополии Публичного акционерного общества «Россети Урал» (ИНН 6671163413, ОГРН 1056604000970, почтовый адрес: 620026, Россия, свердловская область, город Екатеринбург, ул. Мамина Сибиряка, строение 140, адрес эл. Почты che@rosseti-ural.ru).

3. Публичный сервитут устанавливается в отношении следующих земельных участков:

№ п/п	Кадастровый номер земельного участка	Адрес (иное описание местоположения земельного участка)
1	74:21:0701022:36	Челябинская область, Увельский район, п. Берёзовка, ул. Восточная, д. 6 «а»
2	74:21:0701022	Земли, государственная собственность на которые не разграничена

4. Плата за публичный сервитут, устанавливаемый в случаях, предусмотренных п.3 ст. 3.6 № 137-ФЗ О введении в действие Земельного кодекса Российской Федерации, не устанавливается, в том числе в случае установления публичного сервитута в отношении земельных участков, находящихся в частной собственности.

5. ПАО «Россети Урал» вправе заключить с правообладателями земельных участков соглашения об осуществлении публичного сервитута в соответствии с Земельным кодексом Российской Федерации.

6. Согласование даты, времени и сроков проведения работ ПАО «Россети Урал» при осуществлении деятельности в границах публичного сервитута, в отношении земель или земельных участков, находящихся в государственной или муниципальной собственности и

не предоставленных гражданам или юридическим лицам проводится в индивидуальном порядке по письменному обращению собственника инженерного сооружения, направленного в администрацию Увельского муниципального района не менее, чем за 30 дней до начала осуществления работ.

7.Обязать ПАО «Россети Урал» после прекращения действия публичного сервитута привести земли, обремененные публичным сервитутом, в состояние, пригодное для их использования в срок не позднее, чем три месяца после завершения деятельности, для обеспечения которой установлен публичный сервитут.

8. ПАО «Россети Урал» в праве:

8.1. Приступить к осуществлению публичного сервитута после внесения сведений о границах публичного сервитута в ЕГРН;

8.2. В установленных границах публичного сервитута осуществлять в соответствии с требованиями законодательства Российской Федерации деятельность, для обеспечения которой установлен публичный сервитут;

8.3. До окончания срока публичного сервитута обратиться с ходатайством об установлении публичного сервитута на новый срок.

9. Сведения о границах публичного сервитута, утверждаемых настоящим постановлением, прилагаются в приложении №1.

10. Правовому управлению администрации Увельского муниципального района (Голова Н.Ю.) разместить настоящее постановление на портале правовой информации Увельского муниципального района (пра-uvetka.ru).

11. Управлению общественной безопасности (Кожемяко А.И.) разместить настоящее постановление с Приложением №1 на официальном сайте администрации Увельского муниципального района и на официальном сайте администрации Каменского сельского поселения.

12. Комитету по земельным отношениям (Габеева О.А.) направить настоящее постановление в орган регистрации прав.

13. Контроль исполнения настоящего Постановления возложить на Заместителя Главы района по земельным и имущественным отношениям - председателя Комитета по земельным отношениям администрации Увельского муниципального района Карпову Наталью Викторовну.

Глава Увельского
муниципального района



С.Г. Рослов

Приложение №1
к Постановлению администрации
Увельского муниципального района
№ 1751 от «25» ноября 2024 г.

ОПИСАНИЕ

местоположения границ населенных пунктов, территориальных зон, особо охраняемых природных территорий, зон с особыми условиями использования территории Публичный сервитут Линия электропередачи 10кВ Полив от подстанции Береговая

(наименование объекта, местоположение границ которого описано (далее - объект)

Раздел


Сведения об объекте		
N п/п	Характеристики объекта	Описание характеристик
1	2	3
1	Местоположение объекта	Челябинская область, Увельский р-н, Березовка п
2	Площадь объекта $\pm$ величина погрешности определения площади ($P \pm \Delta P$), м ²	582 $\pm$ 8 м ²
3	Иные характеристики объекта	1. Цель установления публичного сервитута: Размещение объектов электросетевого хозяйства, тепловых сетей, водопроводных сетей, сетей водоотведения, линий и сооружений связи, линейных объектов системы газоснабжения, нефтепроводов и нефтепродуктопроводов, их неотъемлемых технологических частей, если указанные объекты являются объектами федерального, регионального или местного значения, либо необходимы для организации электро-, газо-, тепло-, водоснабжения населения и водоотведения, подключения (технологического присоединения) к сетям инженерно-технического обеспечения, либо переносятся в связи с изъятием земельных участков, на которых они ранее располагались, для государственных или муниципальных нужд (далее также - инженерные сооружения) 2. Срок публичного сервитута: 49 лет

Раздел 2

Сведения о местоположении границ объекта					
1. Система координат МСК-74, зона 2					
2. Сведения о характерных точках границ объекта					
Обозначение характерных точек границ	Координаты, м		Метод определения координат характерной точки	Средняя квадратическая погрешность положения характерной точки (Mt), м	Описание обозначения точки на местности (при наличии)
	X	Y			
1	534638.04	2309811.51	Геодезический метод	0.1	-
2	534610.10	2309806.84	Геодезический метод	0.1	-
3	534612.98	2309786.93	Геодезический метод	0.1	-
4	534641.52	2309791.22	Геодезический метод	0.1	-
1	534638.04	2309811.51	Геодезический метод	0.1	-
Площадь объекта $\pm$ величина погрешности определения площади ($P \pm \Delta P$), м ²					582 $\pm$ 8 м ²

План границ объекта

Обзорная схема границ объекта

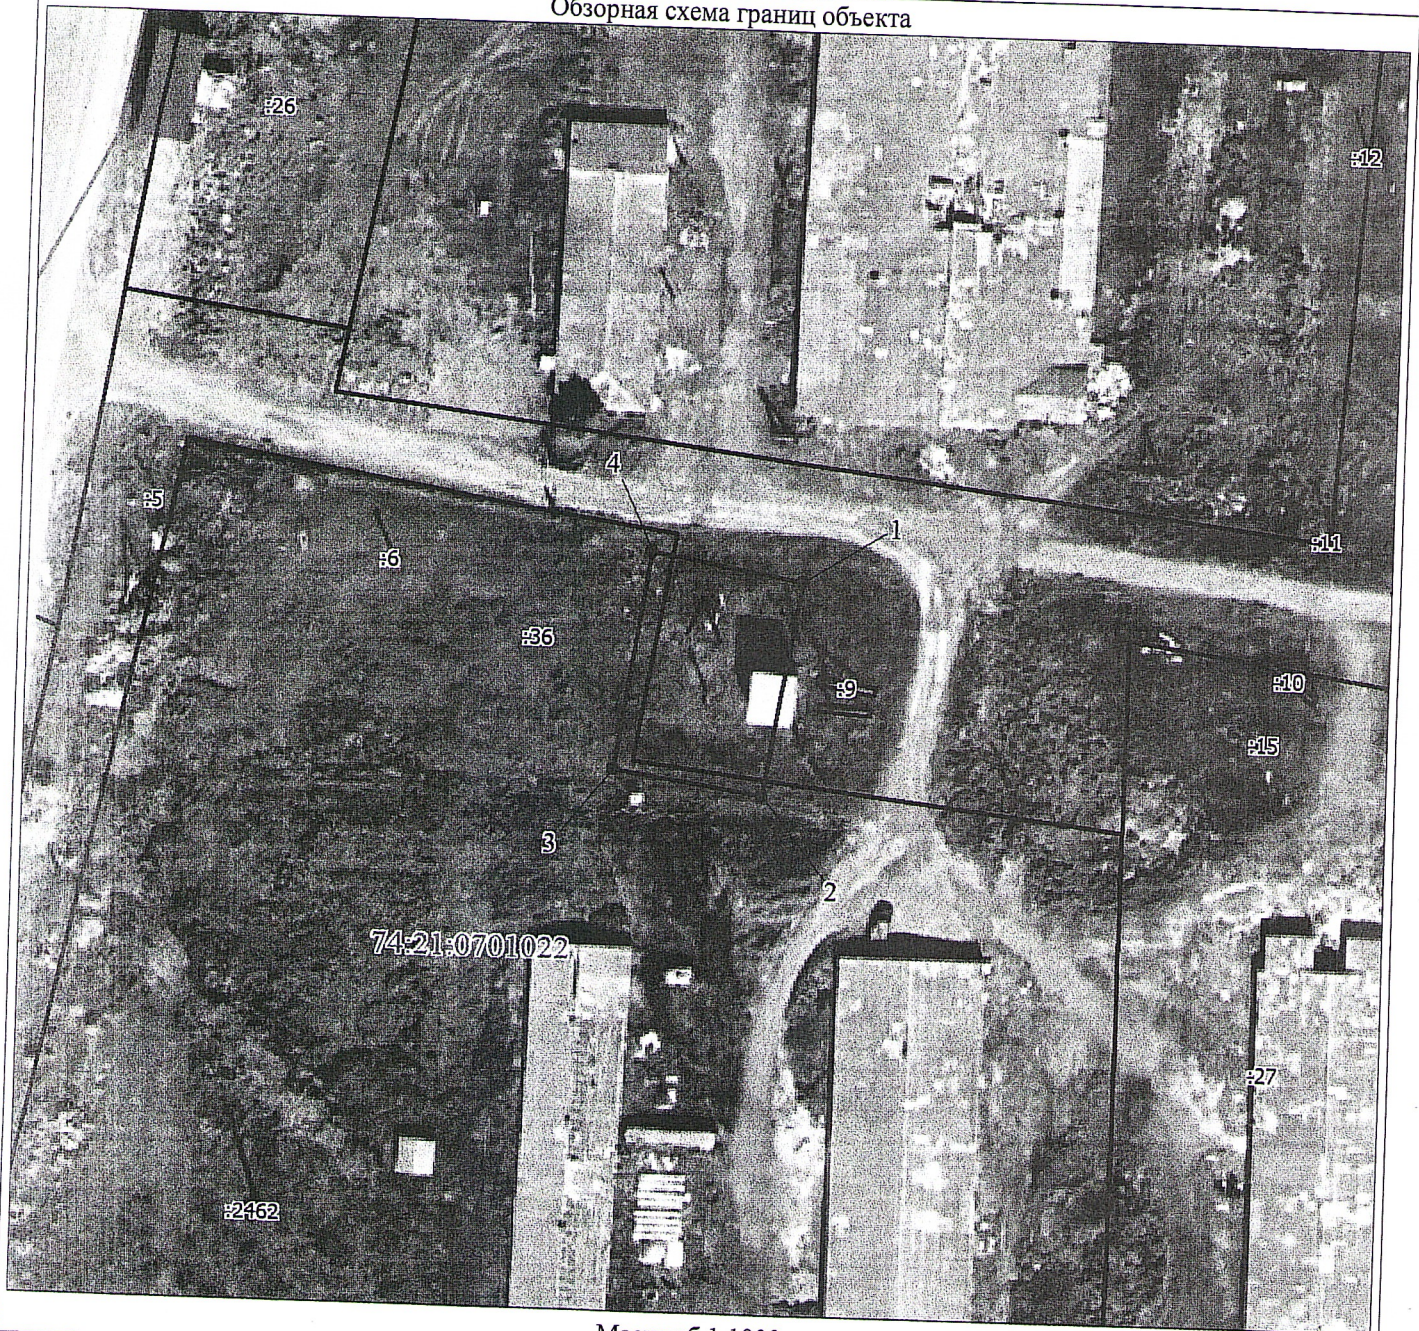


Масштаб 1:1000

Используемые условные знаки и обозначения:




Характерная точка границы объекта

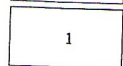


Надписи номеров характерных точек границы объекта




Граница объекта

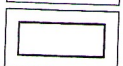


Часть границы, сведения ЕГРН о которой позволяют однозначно определить ее положение на местности

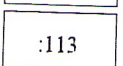

Надписи кадастрового номера земельного участка

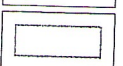

Граница кадастрового квартала

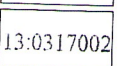

Обозначение кадастрового квартала