



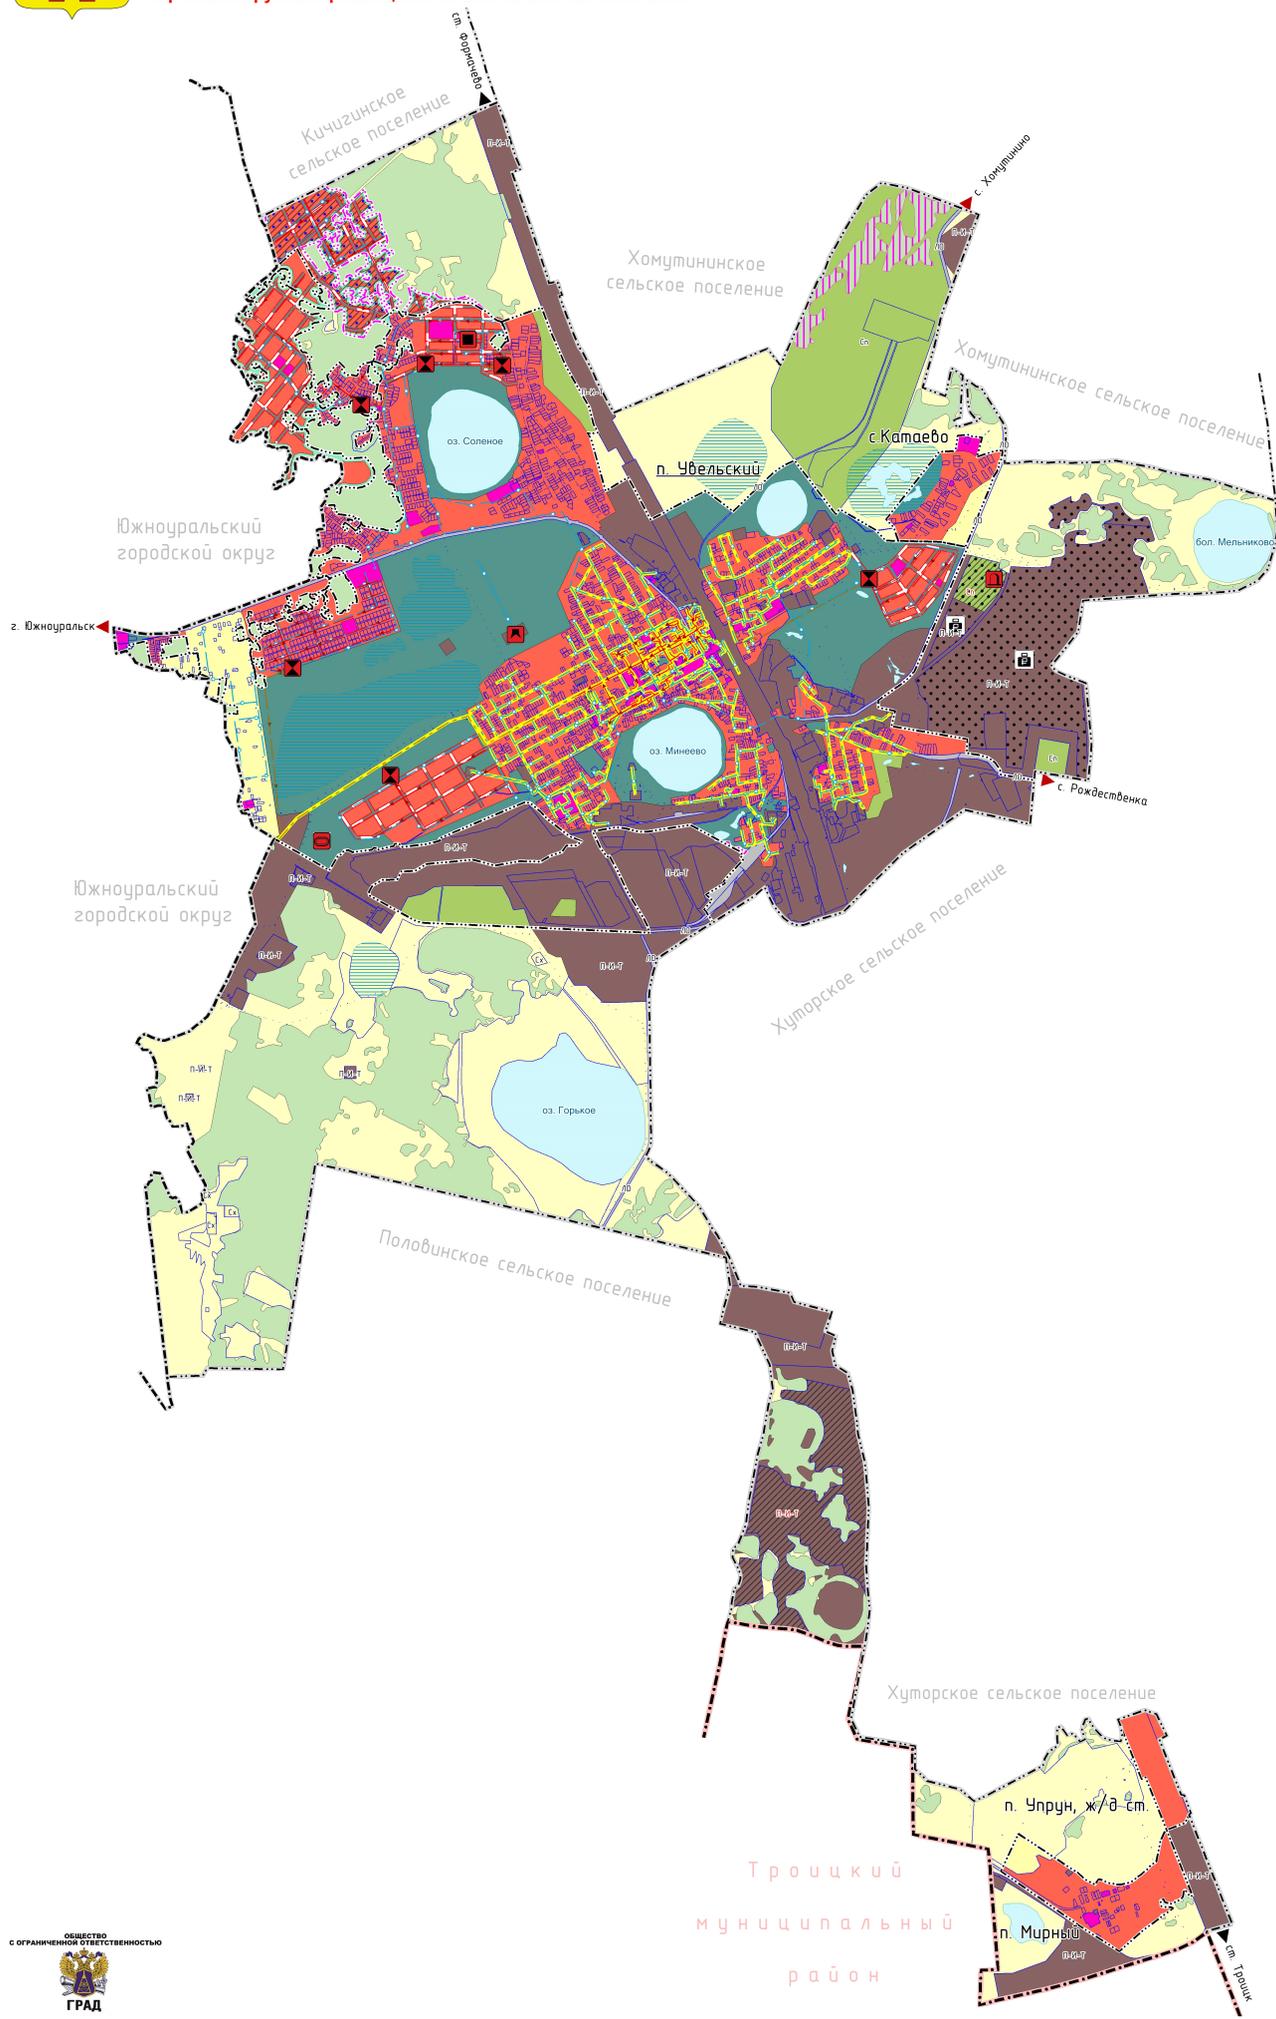
ГЕНЕРАЛЬНЫЙ ПЛАН

Увельского сельского поселения
Увельского муниципального района Челябинской области

Карта планируемого размещения объектов местного значения

ПРИЛОЖЕНИЕ 1

«Карта планируемого размещения объектов местного значения»

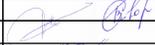
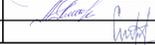


УСЛОВНЫЕ ОБОЗНАЧЕНИЯ

- ГРАНИЦЫ СУБЪЕКТОВ РОССИЙСКОЙ ФЕДЕРАЦИИ, МУНИЦИПАЛЬНЫХ ОБРАЗОВАНИЙ, НАСЕЛЕННЫХ ПУНКТОВ**
Границы единиц административно-территориального деления Российской Федерации
- Граница муниципального района
 - Граница городского округа
 - Граница сельского поселения
 - Граница населенного пункта
- Данные государственного кадастрового учета**
 Границы земельных участков, сведения о которых содержатся в ЕГРН
- ЗЕМЛИ ПО КАТЕГОРИЯМ**
- Земли сельскохозяйственного назначения (сельскохозяйственные угодья)
 - Земли лесного фонда
- ЗЕМЛИ ДВОЙНОГО УЧЕТА СОГЛАСНО СВЕДЕНИЯМ ЕГРН**
 Площадь пересечения Хомутиновского участка лесничества Увельского лесничества с реестровым номером 74-00-6-578 и земель промышленности, ... земель обороны, безопасности и земель иного специального назначения (земельный участок с кадастровым номером 74-21-0207003-04)
- ФУНКЦИОНАЛЬНЫЕ ЗОНЫ**
- Жилые зоны
 - Общественно-деловые зоны
 - Производственные зоны, зоны инженерной и транспортной инфраструктур
 - Зоны сельскохозяйственного использования
 - Зоны рекреационного назначения
 - Зоны специального назначения
- ИНЫЕ ЗОНЫ**
- Территория общего пользования
 - Земельные участки, предназначенные для размещения линейных объектов
- ПРИРОДНЫЕ ОБЪЕКТЫ**
Поверхностные водные объекты
- Водоток (река, ручей, канал)
 - Водоём (озеро, пруд, обводненный карьер, водохранилище)
 - Болото
- ТЕРРИТОРИИ, ЗОНЫ И ПЛОЩАДКИ ДЛЯ ИНВЕСТИЦИОННОЙ ДЕЯТЕЛЬНОСТИ, КОМПЛЕКСНОГО РАЗВИТИЯ**
 Территории и зоны, на которых устанавливается особый юридический статус, или действуют особые финансовые и нефинансовые механизмы поддержки инвестиционной и инновационной деятельности
- Промышленный (индустриальный) парк*
 - Зона комплексного развития
- * отображено в качестве справочной информации
- ОБЪЕКТЫ МЕСТНОГО ЗНАЧЕНИЯ ПОСЕЛЕНИЯ**
Объекты транспортной инфраструктуры
- Улично-дорожная сеть сельского населенного пункта
 - Улицы в жилой застройке
- Объекты трубопроводного транспорта и инженерной инфраструктуры**
Объекты добычи и транспортировки газа
- Пункт регулирования газа (ПРГ)
- Распределительные трубопроводы для транспортировки газа**
- Газопровод распределительный среднего давления
 - Газопровод распределительный низкого давления
- Объекты водоснабжения**
- Насосная станция
- Сети водоснабжения**
- Водопровод
- Объекты водоотведения**
- Канализационная насосная станция (КНС)
- Сети водоотведения**
- Канализация самотечная
 - Канализация напорная
- Объекты социальной инфраструктуры, отдыха и туризма, санаторно-курортного назначения**
Объекты физической культуры и массового спорта
- Спортивное сооружение
- Иные объекты федерального значения, регионального значения, местного значения**
Места погребения
- Кладбище



Троицкий
муниципальный
район

ОБЩЕСТВО С ОГРАНИЧЕННОЙ ОТВЕТСТВЕННОСТЬЮ			
 ГРАД			
Генеральный директор		Сивов В. Г.	
Главный инженер проекта		Шулячев Р. Г.	
Главный архитектор проекта		Ямашкин А. В.	
Инженер-проектировщик		Старостина Ю. Е.	
Генеральный план Увельского сельского поселения Увельского муниципального района Челябинской области	Карта	1	9
	Карта	1	9
Карта планируемого размещения объектов местного значения	Масштаб	Дата	
	1:25 000	2025 г.	