



# ГЕНЕРАЛЬНЫЙ ПЛАН

Увельского сельского поселения  
Увельского муниципального района Челябинской области

Карта территорий, подверженных риску возникновения чрезвычайных ситуаций природного и техногенного характера

«Карта территорий, подверженных риску возникновения чрезвычайных ситуаций природного и техногенного характера»

### УСЛОВНЫЕ ОБОЗНАЧЕНИЯ

#### ГРАНИЦЫ СУБЪЕКТОВ РОССИЙСКОЙ ФЕДЕРАЦИИ, МУНИЦИПАЛЬНЫХ ОБРАЗОВАНИЙ, НАСЕЛЕННЫХ ПУНКТОВ

- Границы единиц административно-территориального деления Российской Федерации
- Граница муниципального района
- Граница городского округа
- Граница сельского поселения
- Граница населенного пункта

#### Данные государственного кадастрового учета

- Границы земельных участков, сведения о которых содержатся в ЕГРН

#### ЗЕМЛИ ПО КАТЕГОРИЯМ

- Земли сельскохозяйственного назначения (сельскохозяйственные угодья)
- Земли лесного фонда

#### ЗЕМЛИ ДВОЙНОГО УЧЕТА СОГЛАСНО СВЕДЕНИЯМ ЕГРН

- Площадь переписки Хомутинского участкового лесничества Увельского лесничества с реестровым номером 74-00-6.578 и земель промышленности, ... земель обороны, безопасности и земель иного специального назначения (земельный участок с кадастровым номером 74-21-0207033-04)

#### ФУНКЦИОНАЛЬНЫЕ ЗОНЫ

- Жилые зоны
- Общественно-деловые зоны
- Производственные зоны, зоны инженерной и транспортной инфраструктуры
- Зоны сельскохозяйственного использования
- Зоны рекреационного назначения
- Зоны специального назначения

#### ИНЫЕ ЗОНЫ

- Территория общего пользования
- Земельные участки, предназначенные для размещения линейных объектов

#### ПРИРОДНЫЕ ОБЪЕКТЫ

- Поверхностные водные объекты
  - Водоток (река, ручей, канал)
  - Водоем (озеро, пруд, обводненный карьер, водохранилище)
  - Болото

#### ОБЪЕКТЫ ФЕДЕРАЛЬНОГО ЗНАЧЕНИЯ, РЕГИОНАЛЬНОГО ЗНАЧЕНИЯ, ОБЪЕКТЫ МЕСТНОГО ЗНАЧЕНИЯ


- Объекты транспортной инфраструктуры
  - Железнодорожные пути
    - Железнодорожные линии (за исключением железнодорожных линий необщего пользования)
    - Железнодорожные линии необщего пользования
  - Объекты железнодорожного транспорта
    - Железнодорожная станция
  - Автомобильные дороги
    - Автомобильные дороги регионального или межмуниципального значения
    - Автомобильные дороги местного значения
  - Улично-дорожная сеть сельского населенного пункта
    - Улицы в жилой застройке
    - Хозяйственный проезд, скотопрогон
  - Объекты обслуживания и хранения автомобильного транспорта
    - Станция автосервиса
    - Станция технического обслуживания
  - Остановочные пункты общественного пассажирского транспорта
    - Остановочный пункт
  - Искусственные дорожные сооружения
    - Мостовое сооружение
- Объекты трубопроводного транспорта и инженерной инфраструктуры
  - Электрические подстанции
    - Электрическая подстанция 35 кВ
    - Трансформаторная подстанция (ТП)
    - Тяговая подстанция (железнодорожной)
  - Линии электропередачи (ЛЭП)
    - Линии электропередачи 110 кВ
    - Линии электропередачи 35 кВ
    - Линии электропередачи 10 кВ
    - Линии электропередачи 6 кВ
    - Линии электропередачи 0,4 кВ
  - Объекты добычи и транспортировки газа
    - Пункт регулирования газа (ПРГ)
  - Распределительные трубопроводы для транспортировки газа
    - Газопровод распределительный высокого давления
    - Газопровод распределительный среднего давления
    - Газопровод распределительный низкого давления
  - Объекты теплоснабжения
    - Источник тепловой энергии
  - Объекты теплоснабжения
    - Теплопровод распределительный (квартирный)
  - Объекты водоснабжения
    - Водопроводные очистные сооружения
    - Насосная станция
    - Артезианская скважина
    - Водозабор
  - Сети водоснабжения
    - Водовед
    - Водопровод

- Объекты водотоков
  - Канализационная насосная станция (КНС)
- Сети водотоков
  - Канализация самотечная
  - Канализация напорная
- Объекты связи
  - Базовая станция
  - Объекты почтовой связи
- Сети электросвязи
  - Линия связи
- Объекты социальной инфраструктуры, отдыха и туризма, санаторно-курортного назначения
- Объекты здравоохранения
  - Объект (здание, комплекс зданий) медицинской помощи (кроме санаторно-курортной), оказываемой в стационарных условиях
  - Объект (здание, комплекс зданий) медицинской помощи, оказываемой в амбулаторных условиях и (или) в условиях дневного стационара
  - Объект (здание, комплекс зданий), на базе которого оказывается первичная медико-санитарная помощь
- Предприятия промышленности, сельского и лесного хозяйства, объекты утилизации и переработки отходов производства и потребления
- Предприятия и объекты добывающей и обрабатывающей промышленности
  - Предприятие добывающей промышленности (кроме угледобывающей промышленности)
  - Предприятие химической, целлюлозно-бумажной, фармацевтической промышленности, полиграфического предприятия
- Предприятие машиностроения
- Предприятие микробиологической, пищевой, пищевой промышленности
- Прочие объекты, связанные с производственной деятельностью
  - Объект, связанный с производственной деятельностью
- Иные объекты федерального значения, регионального значения, местного значения
- Объекты единой государственной системы предупреждения и ликвидации чрезвычайных ситуаций
  - Аварийно-спасательная служба и (или) аварийно-спасательное формирование
- Места погребения
  - Кладбище

#### ТЕРРИТОРИИ, ПОДВЕРЖЕННЫЕ РИСКУ ВОЗНИКНОВЕНИЯ ЧРЕЗВЫЧАЙНЫХ СИТУАЦИЙ ПРИРОДНОГО И ТЕХНОГЕННОГО ХАРАКТЕРА

- Территории, подверженные воздействию чрезвычайных ситуаций природного характера
- Территории, подверженные воздействию чрезвычайных ситуаций техногенного характера

Значение объекта	Федеральное	Региональное	Местное
112	112	112	112

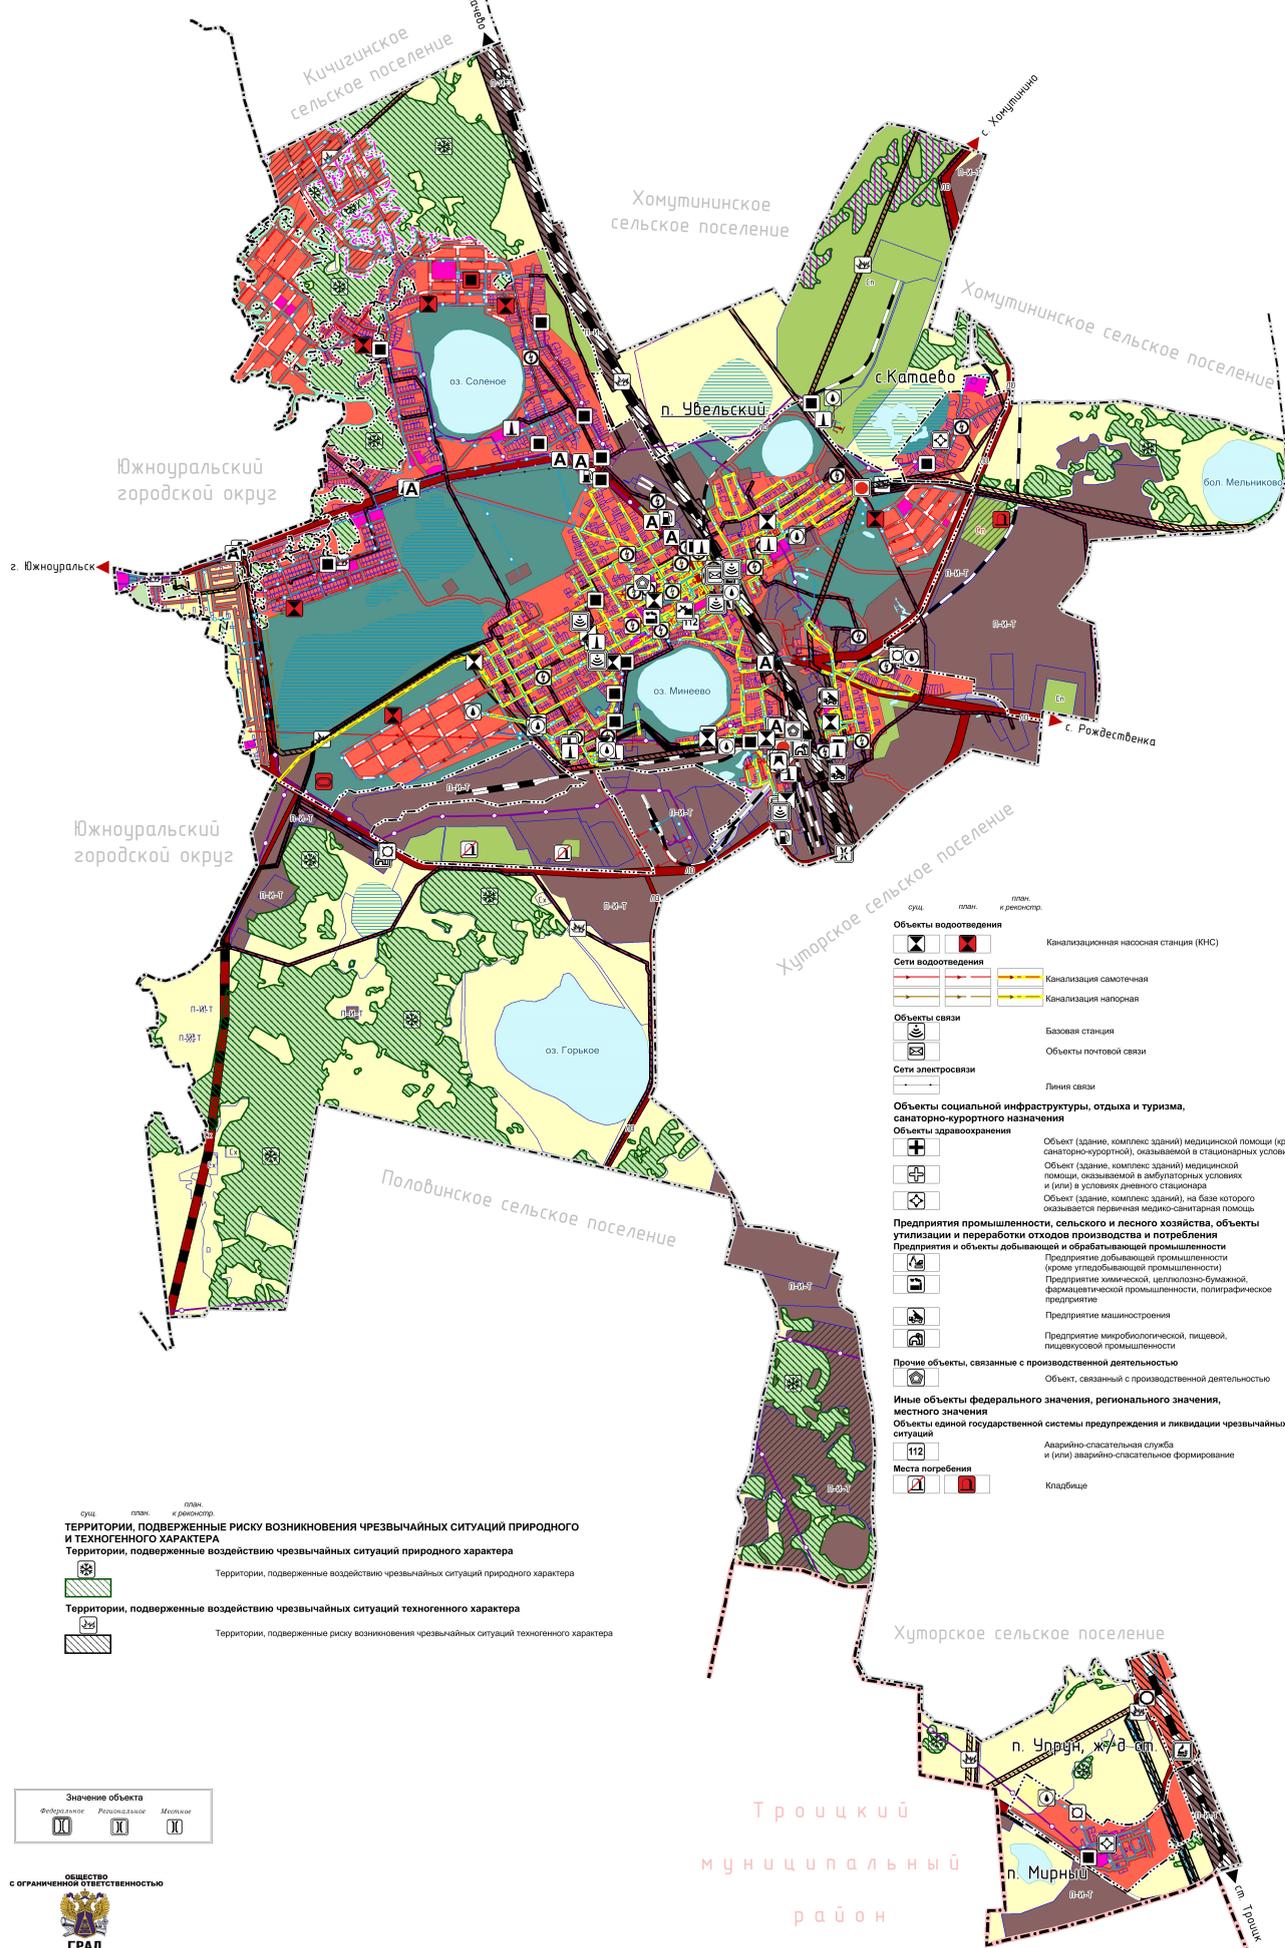

ОБЩЕСТВО С ОГРАНИЧЕННОЙ ОТВЕТСТВЕННОСТЬЮ			
ГРАД			
Генеральный директор		Сивов В. Г.	
Главный инженер проекта		Шупчев Р. Г.	
Главный архитектор проекта		Ямашкин А. В.	
Инженер-проектировщик		Старостина Ю. Е.	
Генеральный план Увельского сельского поселения Увельского муниципального района Челябинской области		Карта	Карт
		9	9
Карта территорий, подверженных риску возникновения чрезвычайных ситуаций природного и техногенного характера		Масштаб	Дата
		1:25 000	2025 г.