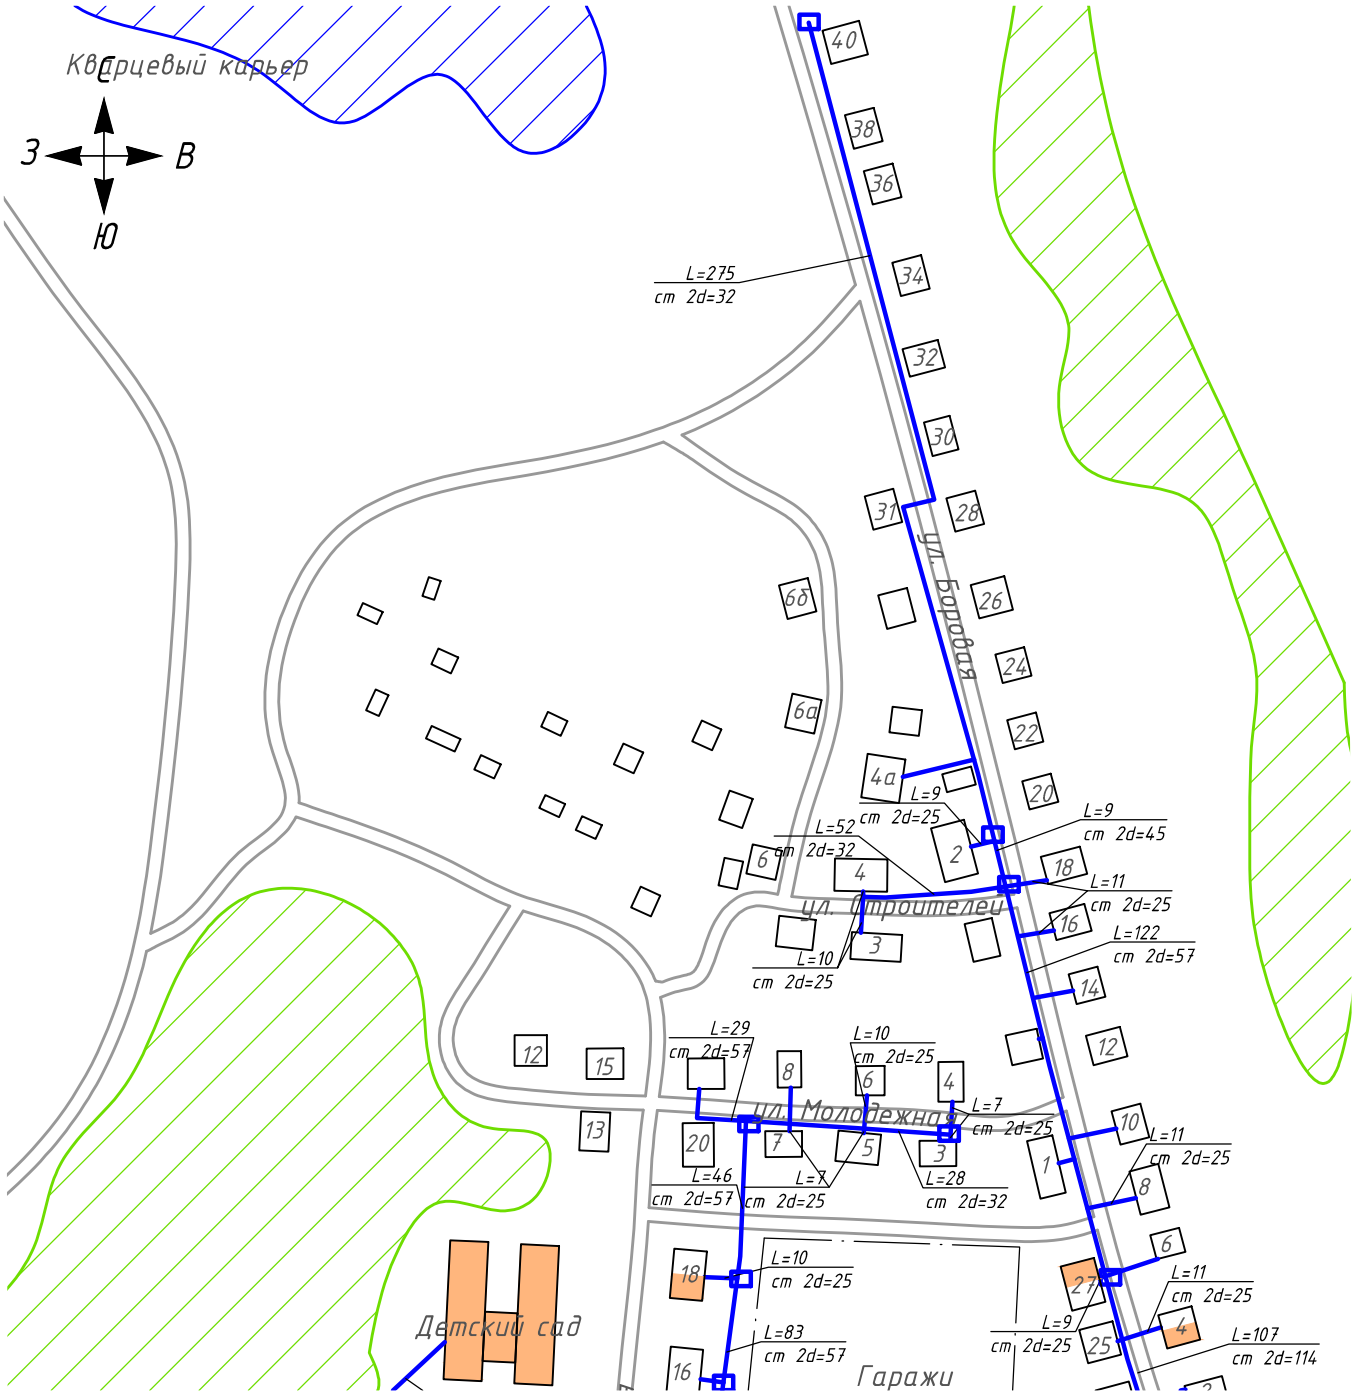

Условные обозначения

потребители тепловой энергии с индивидуальным источником

потребители тепловой энергии с централизованным источником

тепловая камера

существующие тепловые сети

лес

водоем

Схема расположения листов

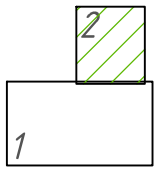

					ТО-49-СТ.155-17		
					Схема теплоснабжения		
Изм.	Лист	№ докум.	Подп.	Дата			
Разраб.		Кутькина О.А.		08.06.17	п. Нагорный	Стадия	Лист 2 / Листов 2
Пров.							
Т.контр.							
Н.контр.					Масштаб 1:2500	ТехноСканер, ООО "Техносканер"	
Утв.							

Формат А4