

**Филиал публично-правовой компании "Роскадастр" по Челябинской области**  
полное наименование органа регистрации прав

Выписка из Единого государственного реестра недвижимости об основных характеристиках и зарегистрированных правах на объект недвижимости

Сведения об основных характеристиках объекта недвижимости

На основании запроса от 05.12.2024, поступившего на рассмотрение 05.12.2024, сообщаем, что согласно записям Единого государственного реестра недвижимости:

Раздел 1 Лист 1

Сооружение			
вид объекта недвижимости			
Лист № 1 раздела 1	Всего листов раздела 1: 2	Всего разделов: 3	Всего листов выписки: 4
05.12.2024г. № КУВИ-001/2024-295688474			
Кадастровый номер:	74:03:0000000:2328		
Номер кадастрового квартала:	74:03:0000000		
Дата присвоения кадастрового номера:	14.09.2015		
Ранее присвоенный государственный учетный номер:	данные отсутствуют		
Местоположение:	Челябинская область, р-н. Ашинский, г. Сим		
Основная характеристика (для сооружения):	тип	значение	единица измерения
	протяженность	5357	в метрах
Назначение:	10. сооружения коммунального хозяйства		
Наименование:	тепловые сети		
Количество этажей, в том числе подземных этажей:	данные отсутствуют		
Год ввода в эксплуатацию по завершении строительства:	данные отсутствуют		
Год завершения строительства:	данные отсутствуют		
Кадастровая стоимость, руб.:	36806554.18		
Кадастровые номера иных объектов недвижимости, в пределах которых расположен объект недвижимости:	74:03:0000000:201, 74:03:0000000:202, 74:03:0000000:203, 74:03:0000000:2231, 74:03:0000000:2261, 74:03:0000000:377, 74:03:0000000:383, 74:03:0000000:405, 74:03:0813025:11, 74:03:0813025:7, 74:03:0813025:9, 74:03:0813029:136, 74:03:0814001:2, 74:03:0814003:8, 74:03:0814004:10, 74:03:0814004:12, 74:03:0814004:21, 74:03:0814004:22, 74:03:0814004:23, 74:03:0814004:26, 74:03:0814005:18, 74:03:0814005:7, 74:03:0814006:11, 74:03:0814006:12, 74:03:0814007:11, 74:03:0814007:18, 74:03:0814007:25, 74:03:0814007:558, 74:03:0814008:10, 74:03:0814008:13, 74:03:0814008:14, 74:03:0814008:16, 74:03:0814008:19, 74:03:0814008:2, 74:03:0814008:20, 74:03:0814008:221, 74:03:0814009:18, 74:03:0814009:26, 74:03:0814009:27, 74:03:0814009:28, 74:03:0814009:29, 74:03:0814009:7, 74:03:0814012:2, 74:03:0814013:20, 74:03:0814013:26, 74:03:0814013:80, 74:03:0814013:83, 74:03:0814015:5, 74:03:0815001:3, 74:03:0815001:62, 74:03:0000000:3067, 74:03:0000000:3066, 74:03:0815001:495, 74:03:0000000:3300		
Кадастровые номера помещений, машино-мест, расположенных в здании или сооружении:	данные отсутствуют		



ДОКУМЕНТ ПОДПИСАН  
ЭЛЕКТРОННОЙ ПОДПИСЬЮ

Сертификат: 009F0BDC181A023B64597F1E2579BEFB50

Владелец: ФЕДЕРАЛЬНАЯ СЛУЖБА ГОСУДАРСТВЕННОЙ  
РЕГИСТРАЦИИ, КАДАСТРА И КАРТОГРАФИИ  
Действителен: с 02.08.2024 по 26.10.2025

полное наименование должности

инициалы, фамилия

Сооружение			
вид объекта недвижимости			
Лист № 2 раздела 1	Всего листов раздела 1: 2	Всего разделов: 3	Всего листов выписки: 4
05.12.2024г. № КУВИ-001/2024-295688474			
Кадастровый номер:		74:03:0000000:2328	
Виды разрешенного использования:		данные отсутствуют	
Статус записи об объекте недвижимости:		Сведения об объекте недвижимости имеют статус "актуальные"	
Особые отметки:		Сведения, необходимые для заполнения раздела: 5 - План расположения помещения, машино-места на этаже (плане этажа), отсутствуют.	
Получатель выписки:		Гафаров Руслан Ратмирович, действующий(ая) на основании документа "" АДМИНИСТРАЦИЯ СИМСКОГО ГОРОДСКОГО ПОСЕЛЕНИЯ	

полное наименование должности	 ДОКУМЕНТ ПОДПИСАН ЭЛЕКТРОННОЙ ПОДПИСЬЮ Сертификат: 009F0BDC181A023B64597F1E2579BEFB50 Владелец: ФЕДЕРАЛЬНАЯ СЛУЖБА ГОСУДАРСТВЕННОЙ РЕГИСТРАЦИИ, КАДАСТРА И КАРТОГРАФИИ Действителен: с 02.08.2024 по 26.10.2025	инициалы, фамилия
-------------------------------	---	-------------------

Выписка из Единого государственного реестра недвижимости об основных характеристиках и зарегистрированных правах на объект недвижимости  
Сведения о зарегистрированных правах

Сооружение			
вид объекта недвижимости			
Лист № 1 раздела 2	Всего листов раздела 2: 1	Всего разделов: 3	Всего листов выписки: 4
05.12.2024г. № КУВИ-001/2024-295688474			
Кадастровый номер:		74:03:0000000:2328	

1	Правообладатель (правообладатели):	1.1	Муниципальное образование "Симское городское поселение Ашинского муниципального района Челябинской области"
	Сведения о возможности предоставления третьим лицам персональных данных физического лица:	1.1.1	данные отсутствуют
2	Вид, номер, дата и время государственной регистрации права:	2.1	Собственность 74-74/003-74/003/029/2015-507/1 25.09.2015 09:34:39
4	Сведения об осуществлении государственной регистрации сделки, права, ограничения права без необходимого в силу закона согласия третьего лица, органа:	4.1	данные отсутствуют
5	Ограничение прав и обременение объекта недвижимости:	не зарегистрировано	
6	Заявленные в судебном порядке права требования:	данные отсутствуют	
7	Сведения о возражении в отношении зарегистрированного права:	данные отсутствуют	
8	Сведения о возможности предоставления третьим лицам персональных данных физического лица	данные отсутствуют	
9	Сведения о наличии решения об изъятии объекта недвижимости для государственных и муниципальных нужд:	данные отсутствуют	
10	Сведения о невозможности государственной регистрации без личного участия правообладателя или его законного представителя:	данные отсутствуют	
11	Правопритязания и сведения о наличии поступивших, но не рассмотренных заявлений о проведении государственной регистрации права (перехода, прекращения права), ограничения права или обременения объекта недвижимости, сделки в отношении объекта недвижимости:	отсутствуют	



ДОКУМЕНТ ПОДПИСАН  
ЭЛЕКТРОННОЙ ПОДПИСЬЮ

Сертификат: 009F0BDC181A023B64597F1E2579BEFB50

Владелец: ФЕДЕРАЛЬНАЯ СЛУЖБА ГОСУДАРСТВЕННОЙ

РЕГИСТРАЦИИ, КАДАСТРА И КАРТОГРАФИИ

Действителен: с 02.08.2024 по 26.10.2025

полное наименование должности


инициалы, фамилия

Выписка из Единого государственного реестра недвижимости об основных характеристиках и зарегистрированных правах на объект недвижимости

Описание местоположения объекта недвижимости

Сооружение			
вид объекта недвижимости			
Лист № 1 раздела 4	Всего листов раздела 4: 1	Всего разделов: 3	Всего листов выписки: 4
05.12.2024г. № КУВИ-001/2024-295688474			
Кадастровый номер:		74:03:0000000:2328	

Схема расположения объекта недвижимости (части объекта недвижимости) на земельном участке(ах)

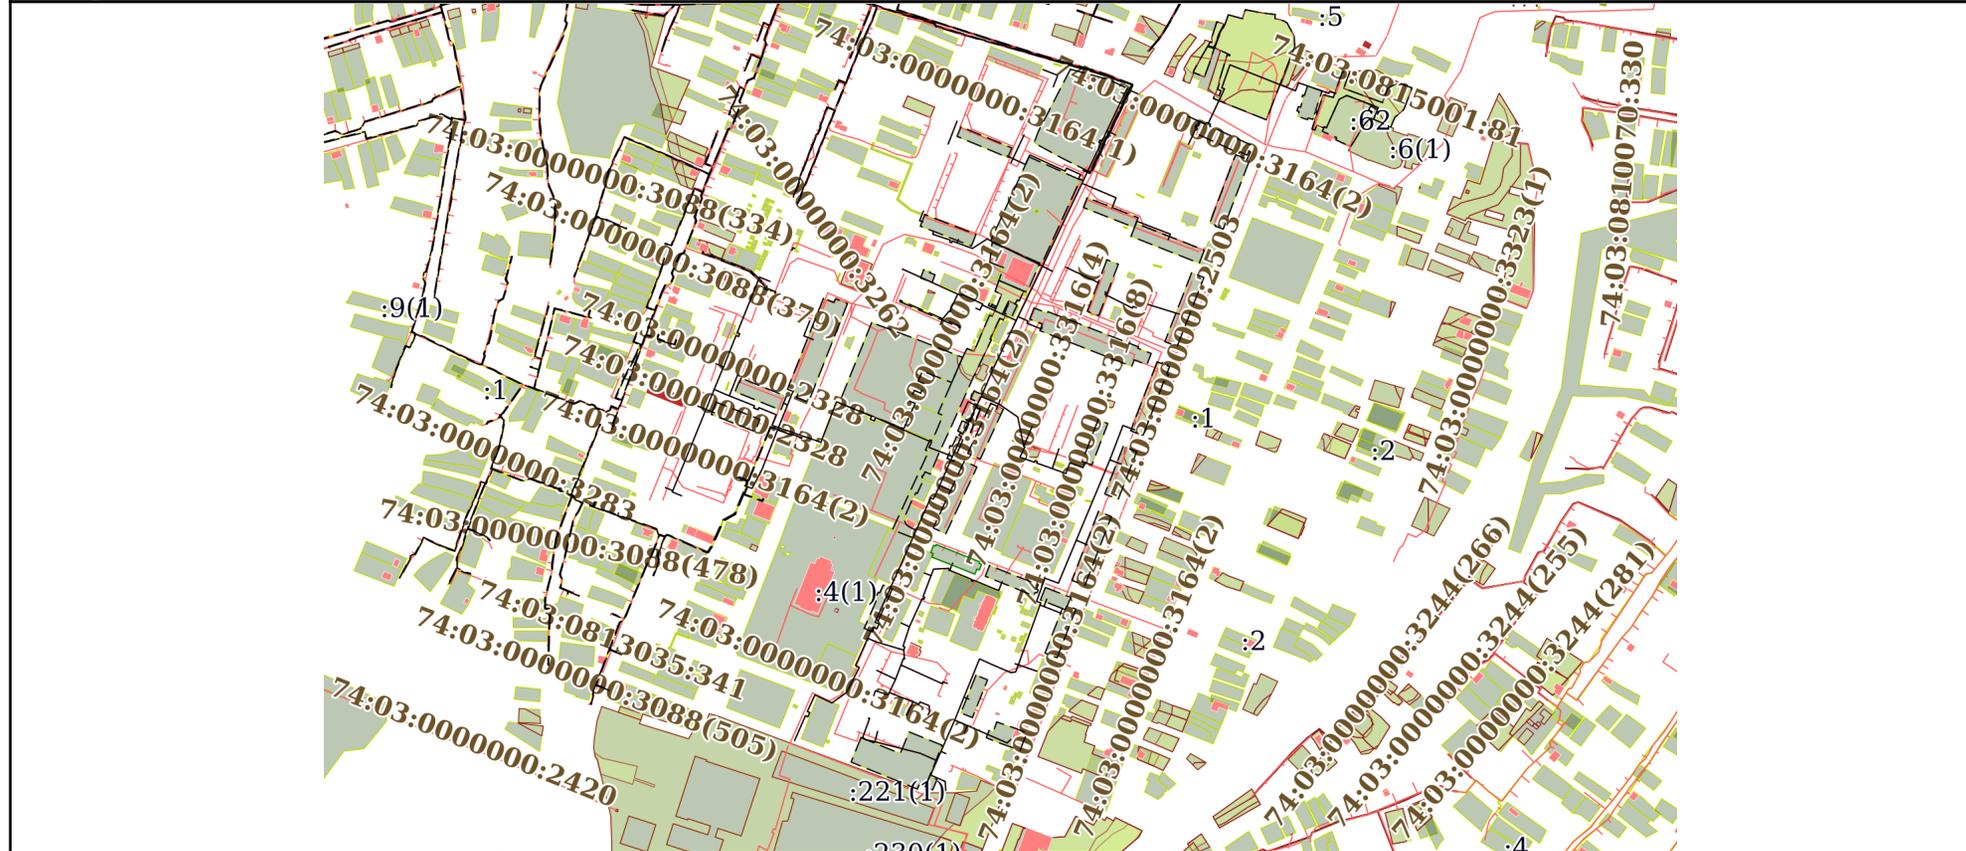

Масштаб 1:10000      Условные обозначения:



ДОКУМЕНТ ПОДПИСАН  
ЭЛЕКТРОННОЙ ПОДПИСЬЮ

Сертификат: 009F0BDC181A023B64597F1E2579BEFB50  
 Владелец: ФЕДЕРАЛЬНАЯ СЛУЖБА ГОСУДАРСТВЕННОЙ  
 РЕГИСТРАЦИИ, КАДАСТРА И КАРТОГРАФИИ  
 Действителен: с 02.08.2024 по 26.10.2025

полное наименование должности		инициалы, фамилия
-------------------------------	--	-------------------