

ОПИСАНИЕ МЕСТОПОЛОЖЕНИЯ ГРАНИЦ

Публичный сервитут объекта: «Воздушная линия 10 кВ Вишневый от подстанции Южно-Степная (с №1-91 опоры)»

(наименование объекта, местоположение границ которого описано (далее - объект))

Раздел 1

Сведения об объекте

№ п/п	Характеристики объекта	Описание характеристик
1	2	3
1	Местоположение объекта	Челябинская область, Карталинский р-н
2	Площадь объекта ± величина погрешности определения площади (Р ± ΔР)	111 392 м ² ± 117 м ²
3	Иные характеристики объекта	Вид объекта реестра границ: Зона с особыми условиями использования территории Вид объекта по документу: Публичный сервитут объекта: «Воздушная линия 10 кВ Вишневый от подстанции Южно-Степная (с №1-91 опоры)»

Раздел 2

Сведения о местоположении границ объекта

1. Система координат МСК 74 зона 2

2. Сведения о характерных точках границ объекта


Обозначение характерных точек границ	Координаты, м		Метод определения координат характерной точки	Средняя квадратическая погрешность положения характерной точки (Mt), м	Описание обозначения точки на местности (при наличии)
	X	Y			
1	2	3	4	5	6
н2695	347 793,94	2 271 241,22	Картометрический метод	0,10	—
н2696	347 810,68	2 271 255,50		0,10	
н2697	347 200,83	2 271 970,68		0,10	
н2698	346 915,77	2 272 530,19		0,10	
н2699	346 824,87	2 272 848,91		0,10	
н2700	346 683,65	2 273 344,08		0,10	
н2701	346 593,30	2 273 654,55		0,10	
н2702	346 500,52	2 273 972,03		0,10	
н2703	346 407,05	2 274 291,90		0,10	
н2704	346 328,39	2 274 560,46		0,10	
н2705	346 264,19	2 274 774,87		0,10	
н2706	346 167,43	2 275 097,99		0,10	
н2707	346 070,73	2 275 420,85		0,10	
н2708	346 081,59	2 275 470,41		0,10	
н2709	346 050,38	2 275 488,19		0,10	
н2710	345 952,45	2 275 812,92		0,10	
н2711	345 950,41	2 275 826,69		0,10	
н2712	345 958,34	2 275 847,22		0,10	
н2713	345 922,93	2 275 862,07		0,10	
н2714	345 930,93	2 275 808,08		0,10	
н2715	346 031,80	2 275 473,45		0,10	
н2716	346 056,63	2 275 459,31		0,10	
н2717	346 048,03	2 275 419,99		0,10	
н2718	346 146,35	2 275 091,67		0,10	
н2719	346 243,11	2 274 768,55		0,10	
н2720	346 307,31	2 274 554,20		0,10	
н2721	346 385,93	2 274 285,72		0,10	
н2722	346 479,40	2 273 965,87		0,10	
н2723	346 572,18	2 273 648,37		0,10	
н2724	346 662,49	2 273 338,04		0,10	
н2725	346 803,71	2 272 842,87	0,10		
н2726	346 895,19	2 272 522,11	0,10		
н2727	347 182,41	2 271 958,38	0,10		
н2695	347 793,94	2 271 241,22	0,10		

3. Сведения о характерных точках части (частей) границы объекта

1	2	3	4	5	6
—	—	—	—	—	—

Раздел 4

План границ объекта

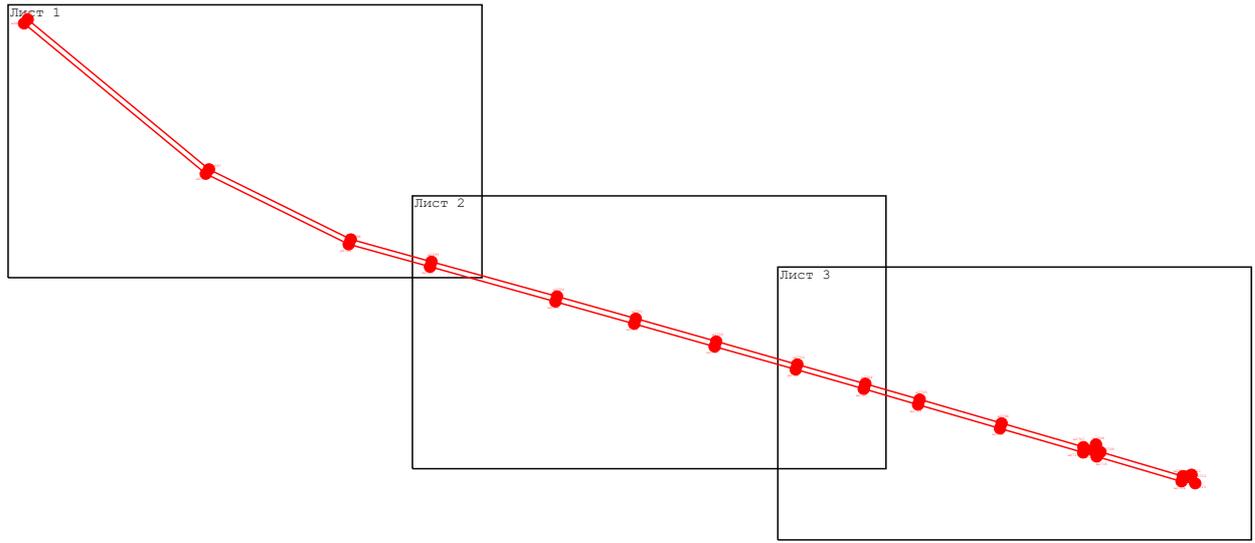

Масштаб 1:30 000

Условные обозначения:

н80 - надписи характерных точек контура объекта

— - Граница объекта;

:360 - обозначение земельного участка

74:22:4101001 - надпись номера кадастрового квартала


— - Граница кадастрового квартала

Подпись _____

Дата 11 марта 2024 г. _____

Место для оттиска печати (при наличии) лица, составившего описание местоположения границ объекта

Раздел 4
Выносной лист 1

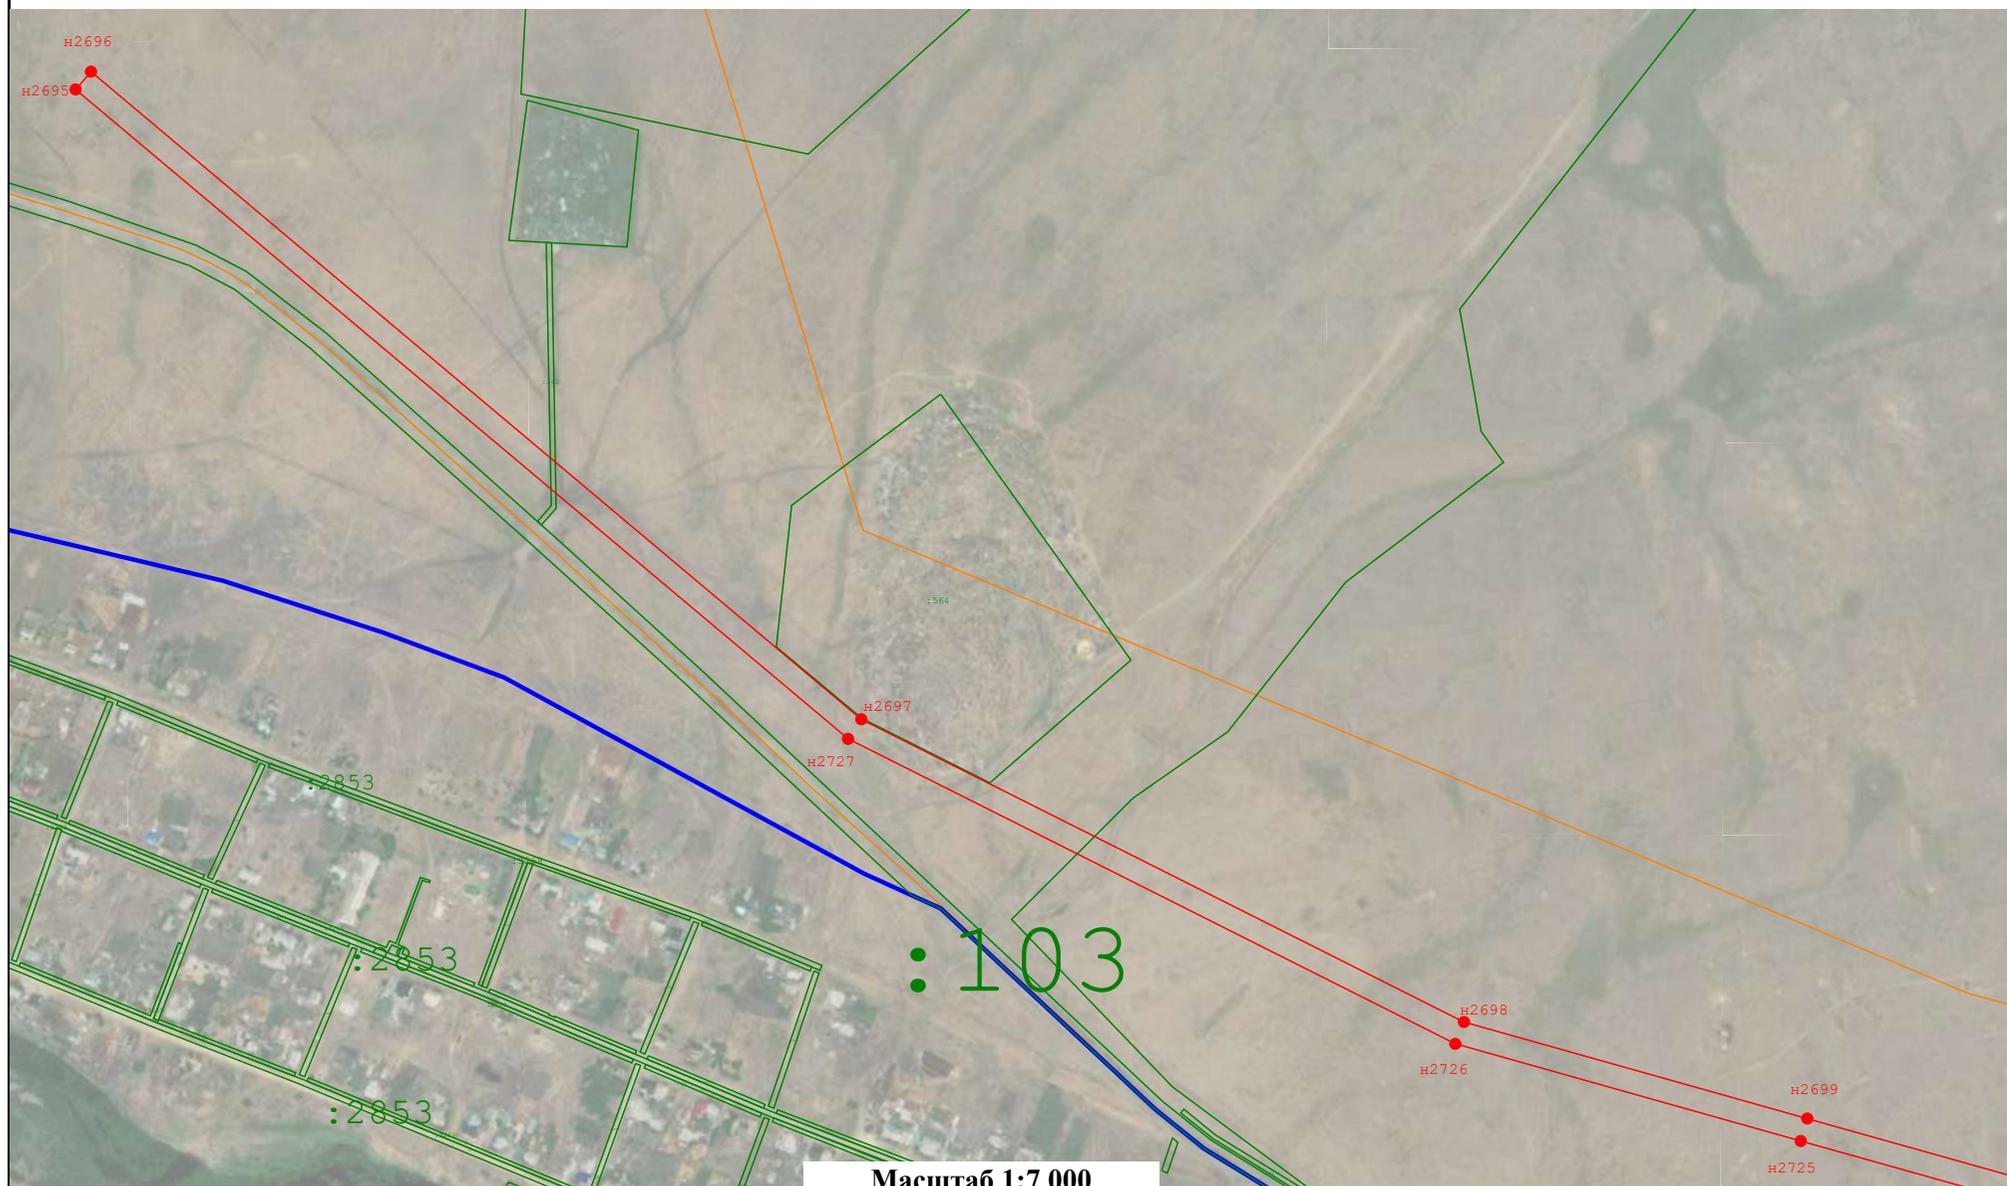

Подпись _____

Дата 11 марта 2024 г.

Место для оттиска печати (при наличии) лица, составившего описание местоположения границ объекта

Раздел 4
Выносной лист 2




Подпись _____

Дата _____

11 марта 2024 г.

Место для оттиска печати (при наличии) лица, составившего описание местоположения границ объекта

Раздел 4
Выносной лист 3

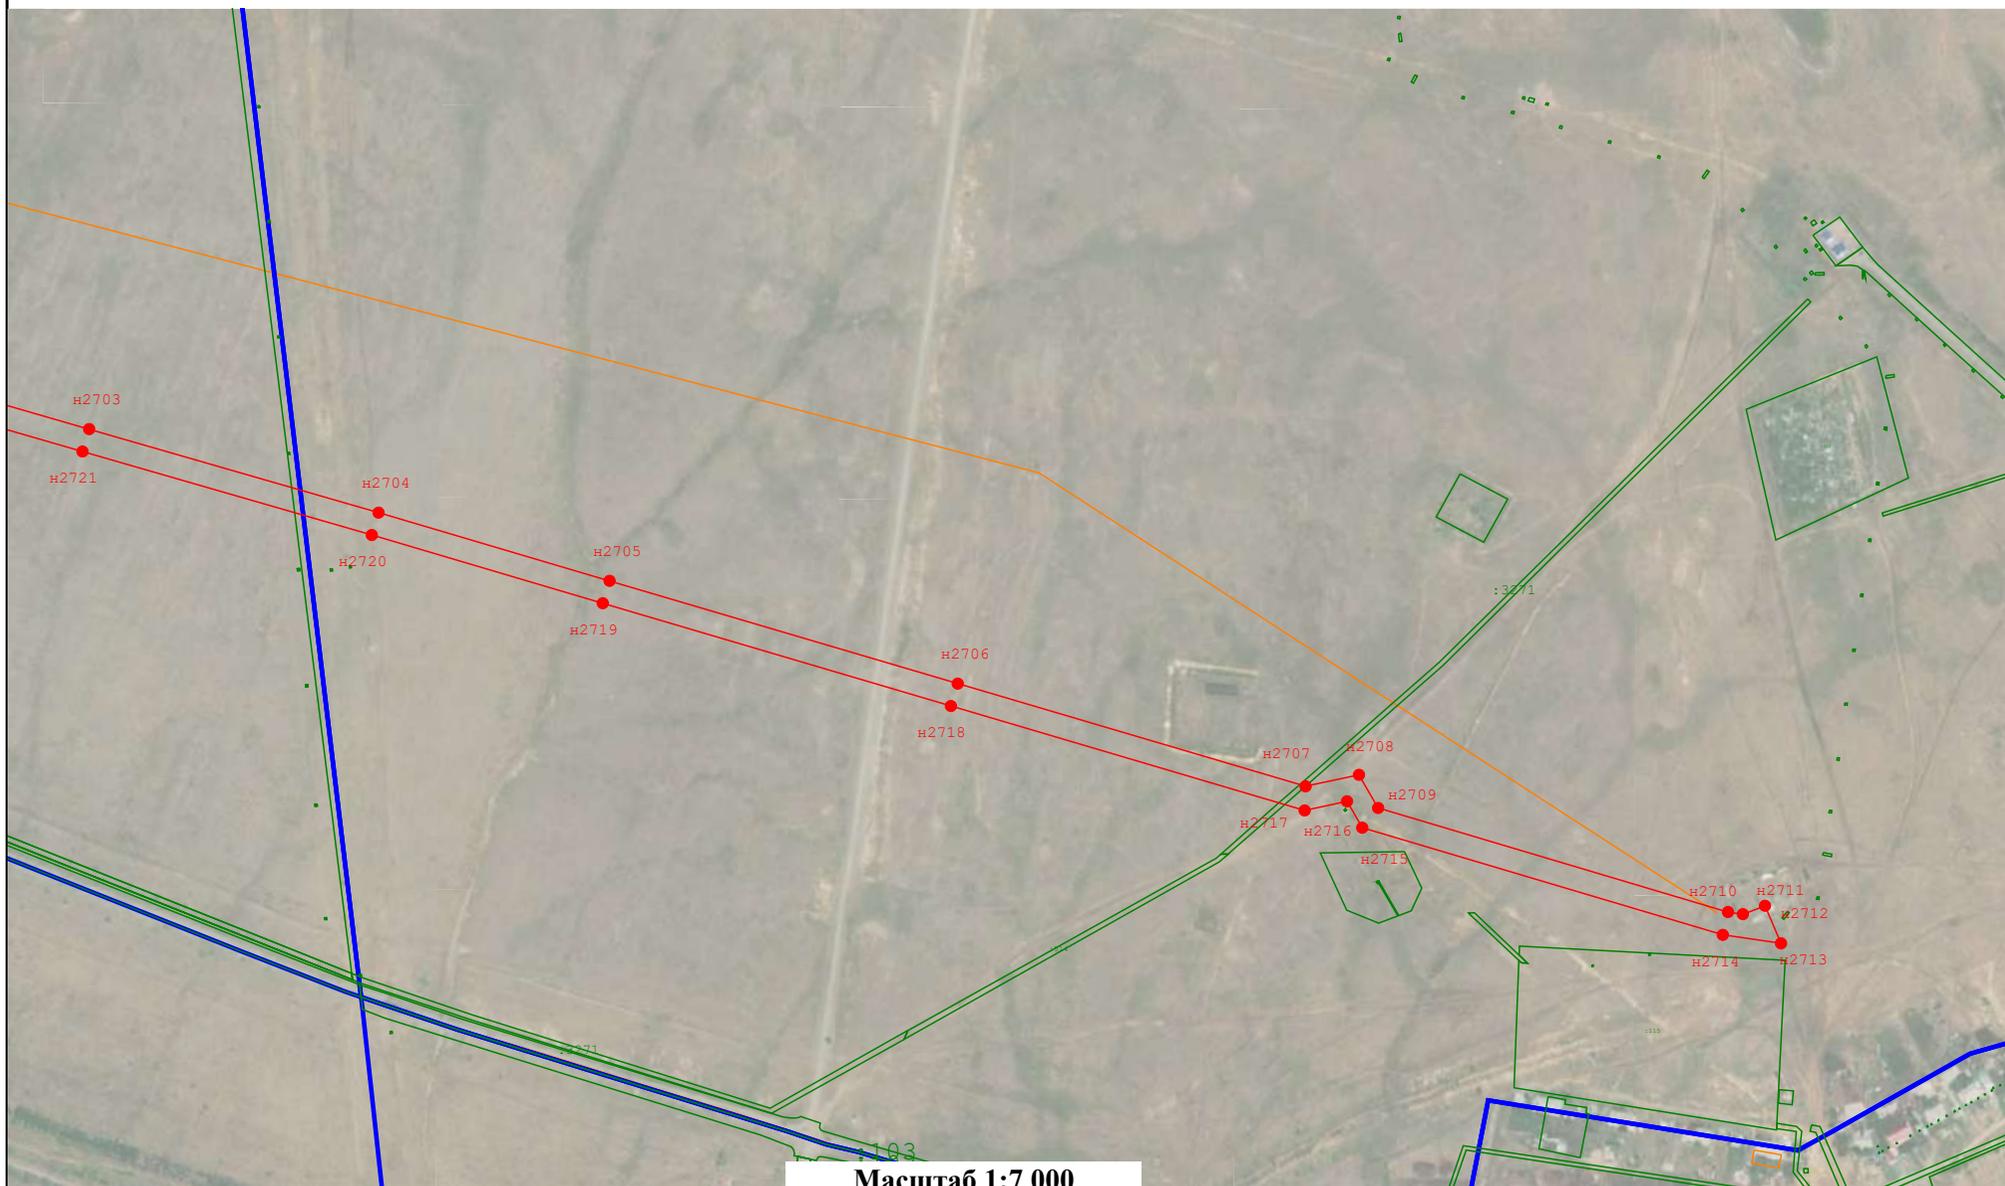

Подпись _____

Дата _____

11 марта 2024 г.

Место для оттиска печати (при наличии) лица, составившего описание местоположения границ объекта

Прохождение границы		Описание прохождения границы
от точки	до точки	
1	2	3
—	—	—