

**ОПИСАНИЕ МЕСТОПОЛОЖЕНИЯ ГРАНИЦ**

**Публичный сервитут объекта: «Воздушная линия 35 кВ Южно-Степная-Гражданская»**

(наименование объекта, местоположение границ которого описано (далее - объект))

**Раздел 1**


**Сведения об объекте**

<b>№ п/п</b>	<b>Характеристики объекта</b>	<b>Описание характеристик</b>
<b>1</b>	<b>2</b>	<b>3</b>
1	Местоположение объекта	Челябинская область, Карталинский р-н
2	Площадь объекта ± величина погрешности определения площади (Р ± ΔР)	503 609 м <sup>2</sup> ± 248 м <sup>2</sup>
3	Иные характеристики объекта	Вид объекта реестра границ: Зона с особыми условиями использования территории Вид объекта по документу: Публичный сервитут объекта: «Воздушная линия 35 кВ Южно-Степная-Гражданская»





**Раздел 4**  
**План границ объекта**

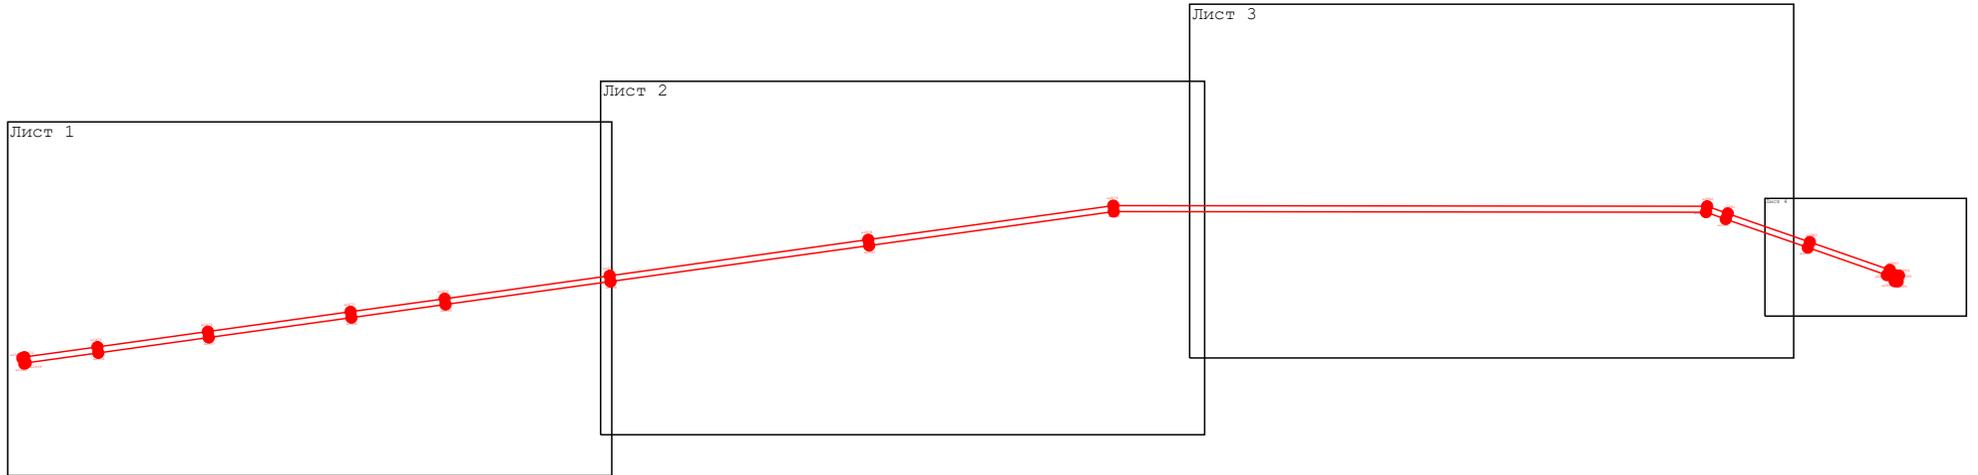

**Масштаб 1:50 000**

**Условные обозначения:**

**н80** - надписи характерных точек контура объекта

**: 360** - обозначение земельного участка

**\_\_\_\_\_** - Граница кадастрового квартала

**\_\_\_\_\_** - Граница объекта;

**74:22:4101001** - надпись номера кадастрового квартала


Подпись \_\_\_\_\_

Дата \_\_\_\_\_

11 марта 2024 г.

Место для оттиска печати (при наличии) лица, составившего описание местоположения границ объекта

Раздел 4  
Выносной лист 1

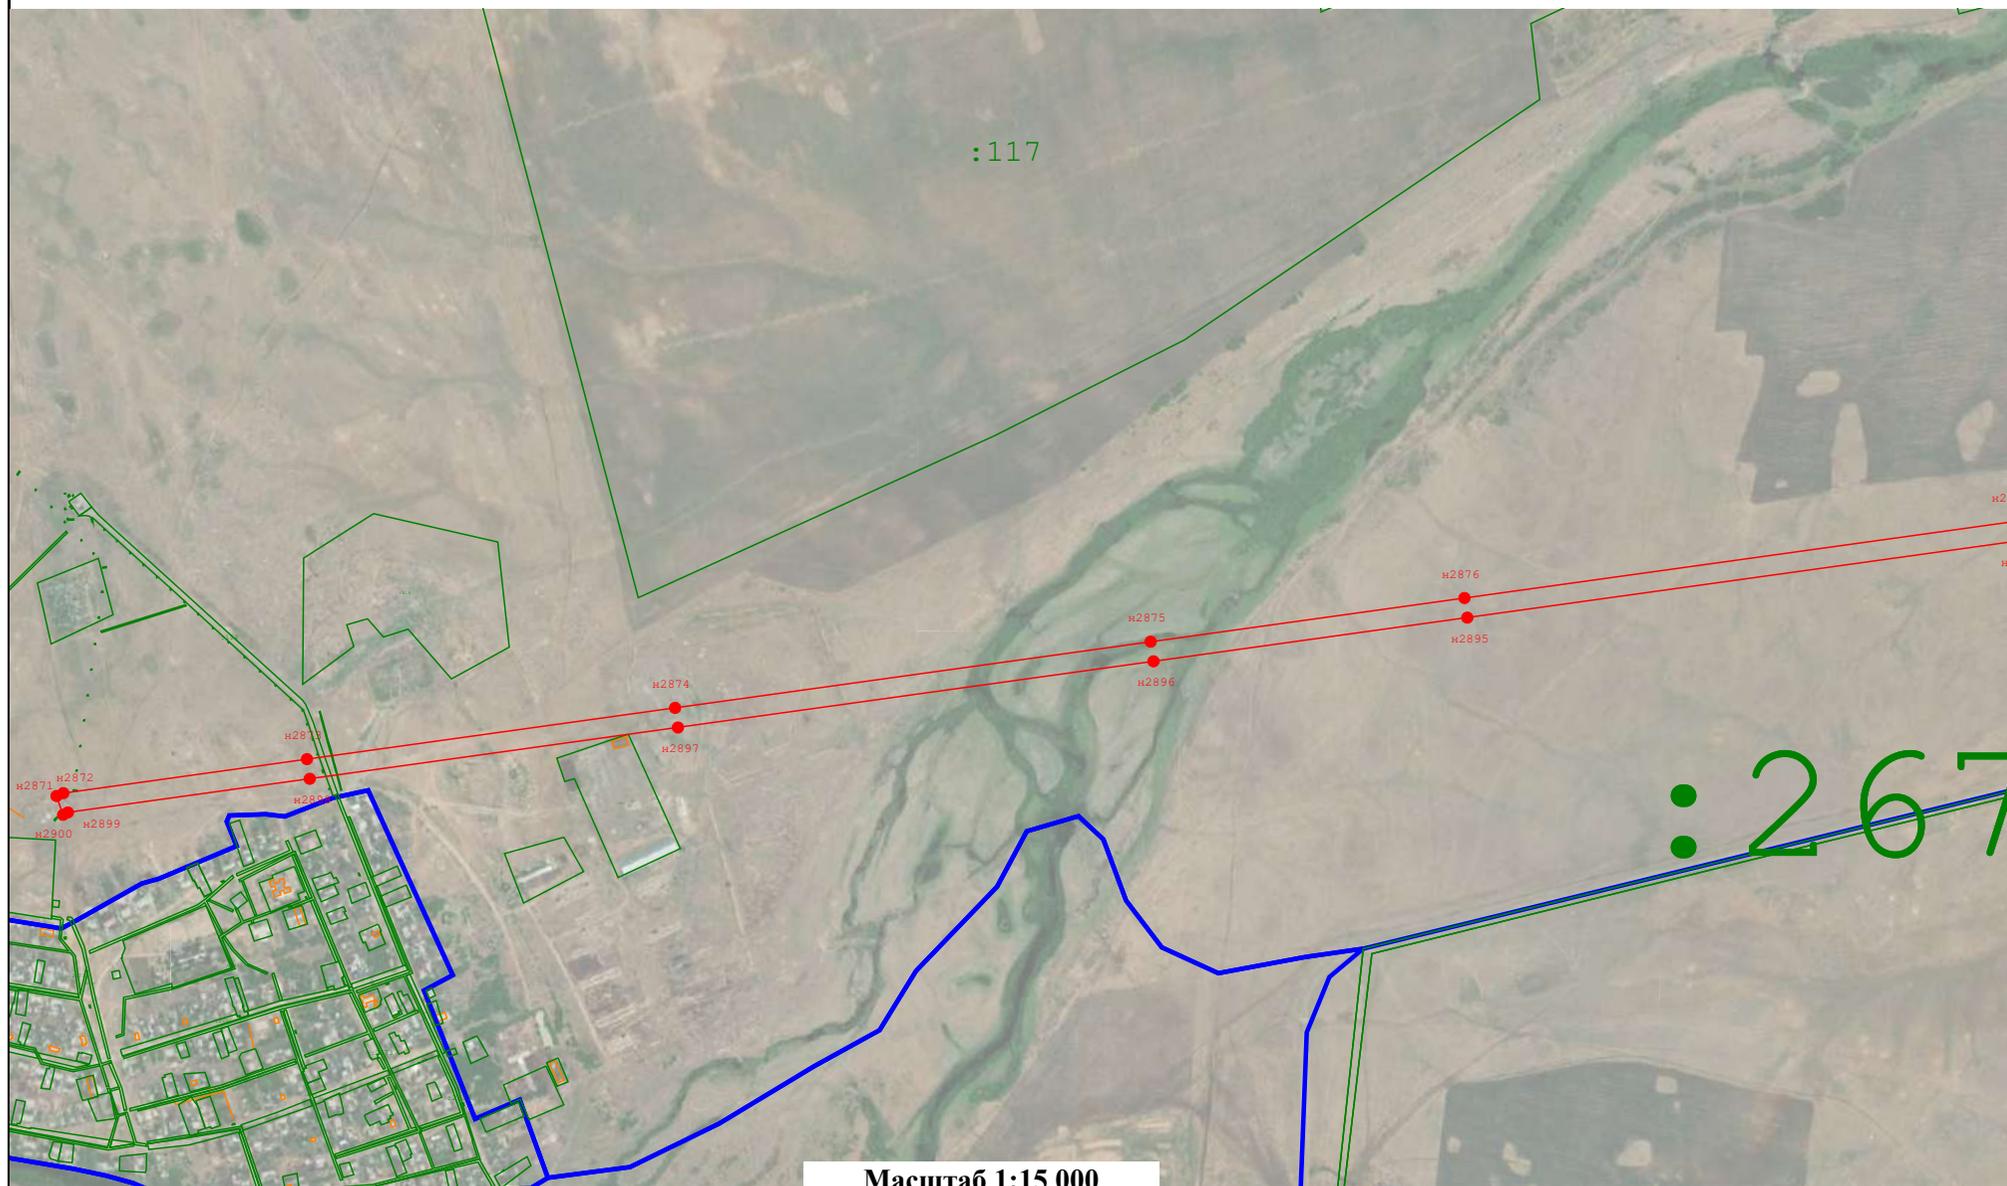


Подпись \_\_\_\_\_

Дата \_\_\_\_\_

11 марта 2024 г.

Место для оттиска печати (при наличии) лица, составившего описание местоположения границ объекта

Раздел 4  
Выносной лист 2

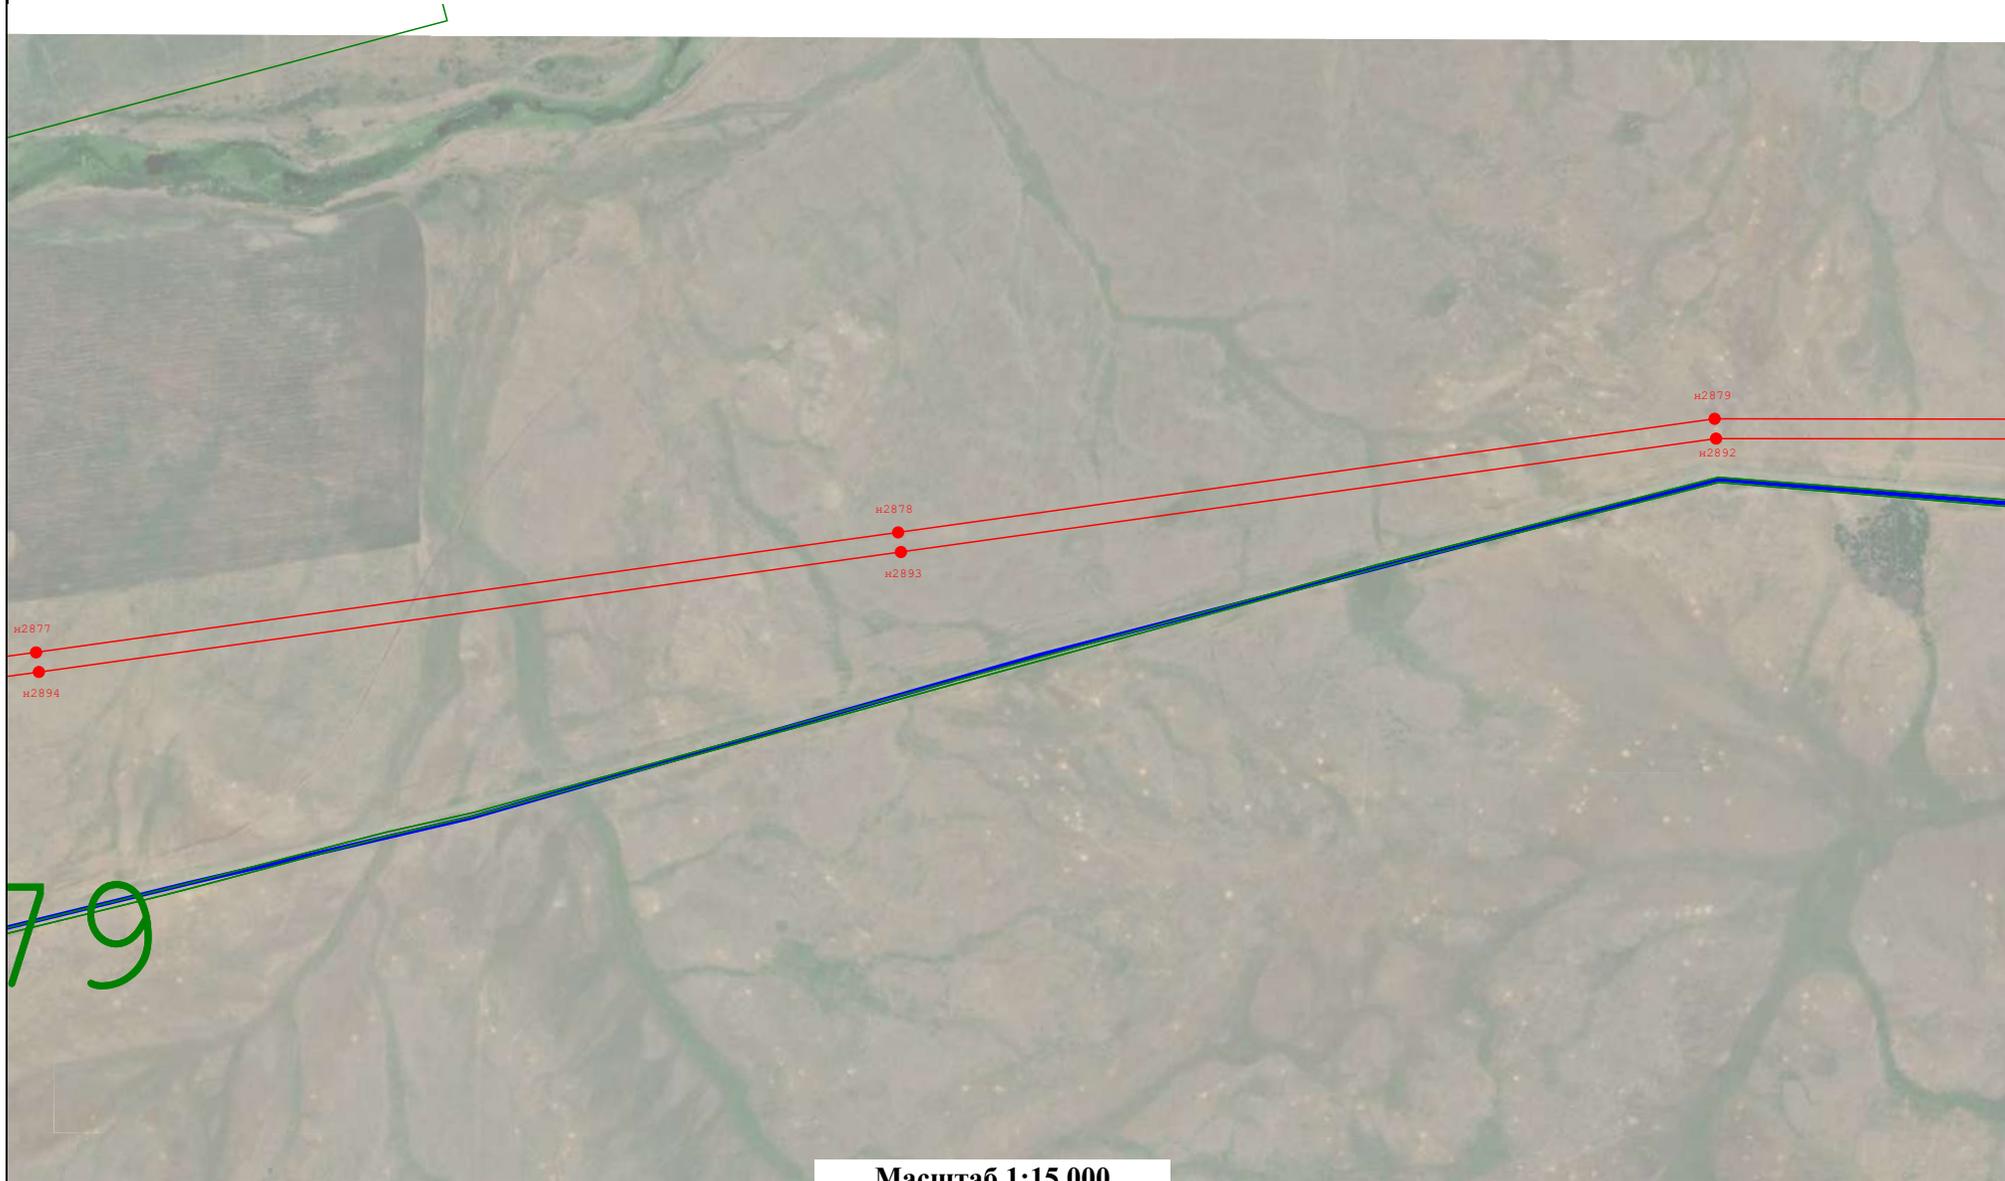

Подпись \_\_\_\_\_

Дата 11 марта 2024 г.

Место для оттиска печати (при наличии) лица, составившего описание местоположения границ объекта

Раздел 4  
Выносной лист 3



Масштаб 1:15 000


Подпись \_\_\_\_\_

Дата \_\_\_\_\_

11 марта 2024 г.

Место для оттиска печати (при наличии) лица, составившего описание местоположения границ объекта

Раздел 4  
Выносной лист 4

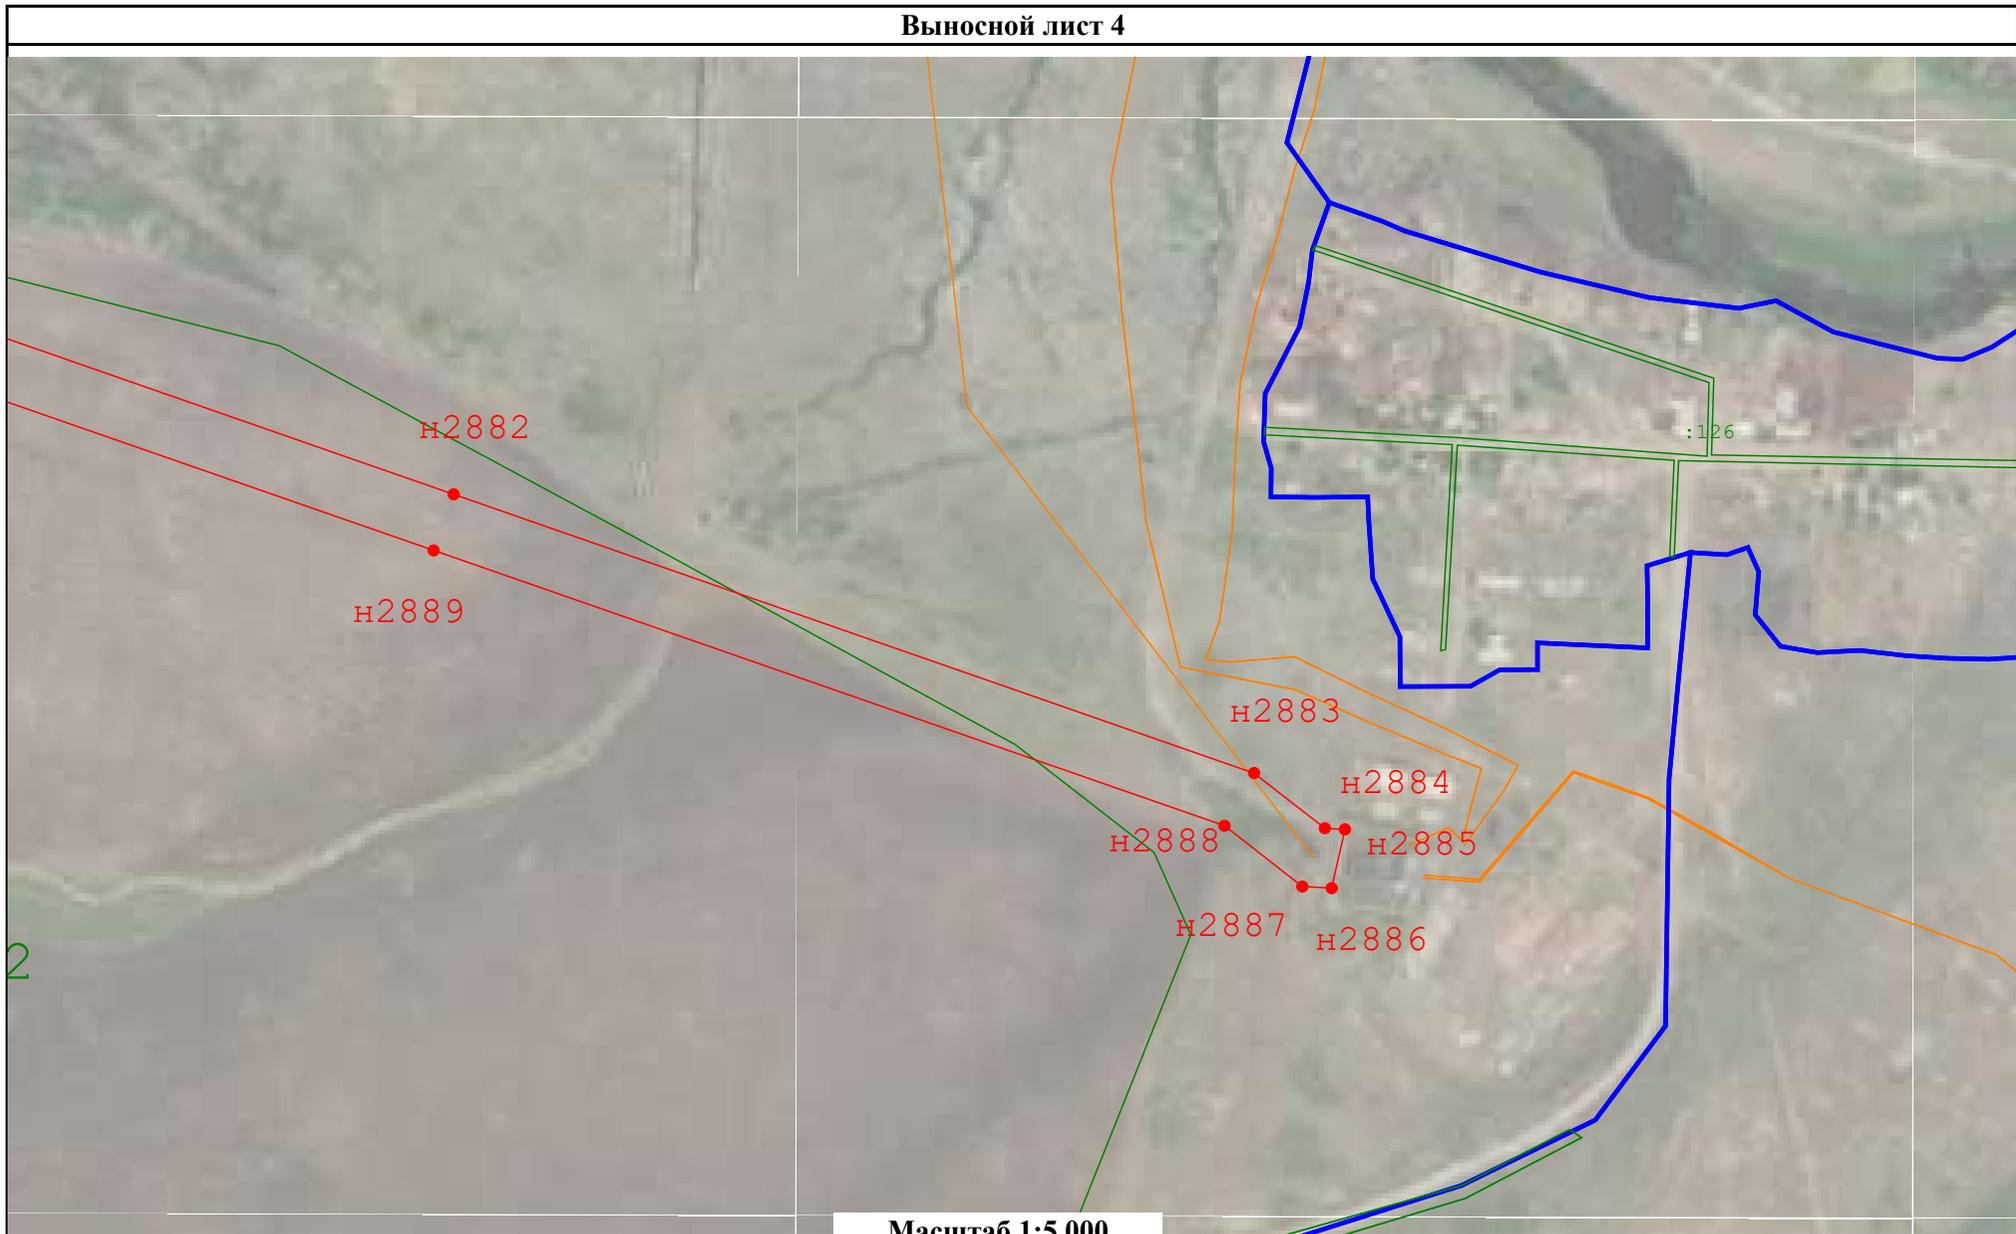

Масштаб 1:5 000

Подпись \_\_\_\_\_

Дата \_\_\_\_\_

11 марта 2024 г.

Место для оттиска печати (при наличии) лица, составившего описание местоположения границ объекта

Прохождение границы		Описание прохождения границы
от точки	до точки	
1	2	3
—	—	—