



**АДМИНИСТРАЦИЯ  
КАРТАЛИНСКОГО МУНИЦИПАЛЬНОГО РАЙОНА  
ЧЕЛЯБИНСКОЙ ОБЛАСТИ**

**ПОСТАНОВЛЕНИЕ**

---

«18» 06 2024 г. № 791  
г. Карталы

Об установлении публичного  
сервитута

В соответствии со статьей 23, главой V.7 Земельного кодекса Российской Федерации, статьей 3.3 Федерального закона Российской Федерации от 25 октября 2001 года № 137 – ФЗ «О введении в действие Земельного кодекса Российской Федерации», руководствуясь статьей 15 Федерального закона от 06.10.2003 года № 131-ФЗ «Об общих принципах организации местного самоуправления в Российской Федерации», Уставом Карталинского муниципального района, на основании ходатайства об установлении публичного сервитута Курбанова Руслана Магомедовича, действующего на основании доверенности № 74 АА 6522024 от 26.07.2023 года от имени публичного акционерного общества «Россети Урал», учитывая отсутствие заявлений иных правообладателей земельных участков после размещения сообщений на официальном сетевом издании администрации Карталинского муниципального района Челябинской области (<https://www.kartalyraion.ru>), а также на сайте администрации Анненского сельского поселения Карталинского муниципального района (<https://annenskoe74.ru/>) о возможном установлении публичного сервитута от 03.06.2024 года в установленный 15 дневный срок, руководствуясь статьей 15 Федерального закона от 06.10.2003 года № 131-ФЗ «Об общих принципах организации местного самоуправления в Российской Федерации», администрация Карталинского муниципального района ПОСТАНОВЛЯЕТ:

1. Установить публичный сервитут публичному акционерному обществу «Россети Урал», (620026, Свердловская область, город Екатеринбург, улица Мамина – Сибиряка, строение 140, ОГРН 1056604000970, ИНН 6671163413), общей площадью 22136 квадратных метров в целях эксплуатации объекта «Воздушная линия 10 кВ отпайка на ТП – 237, 238» в отношении земельного участка, расположенного в



кадастровых кварталов: 74:08:5701002, 74:08:0701001, 74:08:5701001;

в отношении земельных участков с кадастровыми номерами:

1) 74:08:0000000:3246, расположенного в 310 метрах на запад от ориентира по адресу: Челябинская область, Карталинский район, поселок Родники, улица Школьная, 2 - 1;

2) 74:08:5701002:27, расположенного примерно в 160 метрах по направлению на северо - восток от ориентира по адресу: Челябинская область, Карталинский район, поселок Родники;

3) 74:08:0000000:2685, расположенного в 300 метрах на северо - восток от ориентира – жилой дом по адресу: Челябинская область, Карталинский район, поселок Родники, улица Центральная, 44;

4) 74:08:0701001:90, расположенного по адресу: Российская Федерация, Челябинская область, муниципальный район Карталинский, сельское поселение Анненское, поселок Родники, улица Центральная, земельный участок 26;

5) 74:08:0701001:115, расположенного по адресу: Российская Федерация, Челябинская область, муниципальный район Карталинский, сельское поселение Анненское, поселок Родники, улица Центральная, земельный участок 30;

6) 74:08:0701001:279, расположенного в 20 метрах на юго - запад от ориентира по адресу: Челябинская область, Карталинский район, поселок Родники, улица Центральная, 30;

7) 74:08:0701001:598, расположенного в 57 метрах на юго - запад от ориентира по адресу: Челябинская область, Карталинский район, поселок Родники, улица Центральная, 30;

8) 74:08:0701001:2, расположенного по адресу: Российская Федерация, Челябинская область, муниципальный район Карталинский, сельское поселение Анненское, поселок Родники, улица Центральная, земельный участок 59;

2. Установить срок публичного сервитута в отношении земельного участка, указанного в пункте 1 настоящего постановления на 49 (сорок девять) лет.

3. Утвердить границы публичного сервитута согласно приложению к настоящему постановлению.

4. Публичному акционерному обществу «Россети Урал» в установленном законом порядке обеспечить:

1) проведение работ при осуществлении деятельности, для обеспечения которой устанавливается публичный сервитут в срок на 49 лет;

2) осуществление публичного сервитута после внесения сведений о публичном сервитуте в Единый государственный реестр недвижимости;

3) после прекращения действия публичного сервитута привести земельные участки, обремененные публичным сервитутом, в состояние,



пригодное для их использования в соответствии с видом разрешенного использования.

5. Обладателю публичного сервитута - Публичное акционерное общество «Россети Урал» в установленном законом порядке обеспечить заключение с правообладателями земельных участков соглашение об осуществлении публичного сервитута.

6. Обладатель публичного сервитута - Публичное акционерное общество «Россети Урал», вправе до окончания срока публичного сервитута обратиться с ходатайством об установлении публичного сервитута на новый срок.

7. Управлению по имущественной и земельной политике Карталинского муниципального района (Селезнева Е.С.) в течение пяти рабочих дней со дня принятия настоящего постановления обеспечить:

1) размещение настоящего постановления на официальном сетевом издании администрации Карталинского муниципального района Челябинской области (<https://www.kartalyraion.ru>), а также на сайте администрации Анненского сельского поселения Карталинского муниципального района (<https://annenskoe74.ru/>);

2) направление обладателю публичного сервитута копии постановления об установлении публичного сервитута;

3) направление копии настоящего постановления об установлении публичного сервитута в «Управление Федеральной службы государственной регистрации, кадастра и картографии по Челябинской области».

8. Контроль за исполнением настоящего постановления возложить на заместителя главы по муниципальному имуществу, земельным и правовым вопросам Максимовскую Н.А.

Глава Карталинского  
муниципального района



А.Г. Вдовин

**ОПИСАНИЕ МЕСТОПОЛОЖЕНИЯ ГРАНИЦ**

**Публичный сервитут объекта: «Воздушная линия 10 кВ отпайка на ТП-237, 238»**

(наименование объекта, местоположение границ которого описано (далее - объект))

**Раздел 1**

Сведения об объекте		
№ п/п	Характеристики объекта	Описание характеристик
1	2	3
1	Местоположение объекта	Челябинская область, Карталинский р-н
2	Площадь объекта ± величина погрешности определения площади ( $P \pm \Delta P$ )	22 136 м <sup>2</sup> ± 52 м <sup>2</sup>
3	Иные характеристики объекта	Вид объекта реестра границ: Зона с особыми условиями использования территории Вид объекта по документу: Публичный сервитут объекта: «Воздушная линия 10 кВ отпайка на ТП-237, 238»



Раздел 2

Сведения о местоположении границ объекта

1. Система координат МСК 74 зона 2

2. Сведения о характерных точках границ объекта


Обозначение характерных точек границ	Координаты, м		Метод определения координат характерной точки	Средняя квадратическая погрешность положения характерной точки (Mt), м	Описание обозначения точки на местности (при наличии)
	X	Y			
1	2	3	4	5	6
н2572	377 038,36	2 267 264,93	Картометрический метод	0,10	—
н2573	377 043,22	2 267 286,39		0,10	
н2574	377 020,83	2 267 291,46		0,10	
н2575	376 954,52	2 267 320,50		0,10	
н2576	376 913,61	2 267 342,06		0,10	
н2577	376 871,26	2 267 360,62		0,10	
н2578	376 826,70	2 267 376,46		0,10	
н2579	376 783,13	2 267 395,54		0,10	
н2580	376 657,41	2 267 450,39		0,10	
н2581	376 596,81	2 267 477,36		0,10	
н2582	376 512,52	2 267 566,03		0,10	
н2583	376 496,58	2 267 550,87		0,10	
н2584	376 509,29	2 267 537,36		0,10	
н2585	376 409,42	2 267 447,67		0,10	
н2586	376 355,24	2 267 399,01		0,10	
н2587	376 329,17	2 267 375,60		0,10	
н2588	376 304,69	2 267 349,77		0,10	
н2589	376 268,71	2 267 312,04		0,10	
н2590	376 284,58	2 267 296,81		0,10	
н2591	376 320,24	2 267 334,19		0,10	
н2592	376 343,93	2 267 359,28		0,10	
н2593	376 369,94	2 267 382,65		0,10	
н2594	376 424,12	2 267 431,30		0,10	
н2595	376 522,52	2 267 519,67		0,10	
н2596	376 526,90	2 267 518,85		0,10	
н2597	376 580,60	2 267 462,48		0,10	
н2598	376 602,08	2 267 392,30		0,10	
н2599	376 623,12	2 267 398,74		0,10	
н2600	376 607,92	2 267 448,40		0,10	
н2601	376 648,57	2 267 430,44		0,10	
н2602	376 774,31	2 267 375,38		0,10	
н2603	376 818,96	2 267 355,87		0,10	
н2604	376 863,27	2 267 340,11	0,10		
н2605	376 903,94	2 267 322,29	0,10		
н2606	376 945,33	2 267 300,30	0,10		
н2607	377 014,23	2 267 270,43	0,10		
н2572	377 038,36	2 267 264,93	0,10		
3. Сведения о характерных точках части (частей) границы объекта					
1	2	3	4	5	6
—	—	—	—	—	—





Раздел 4

План границ объекта

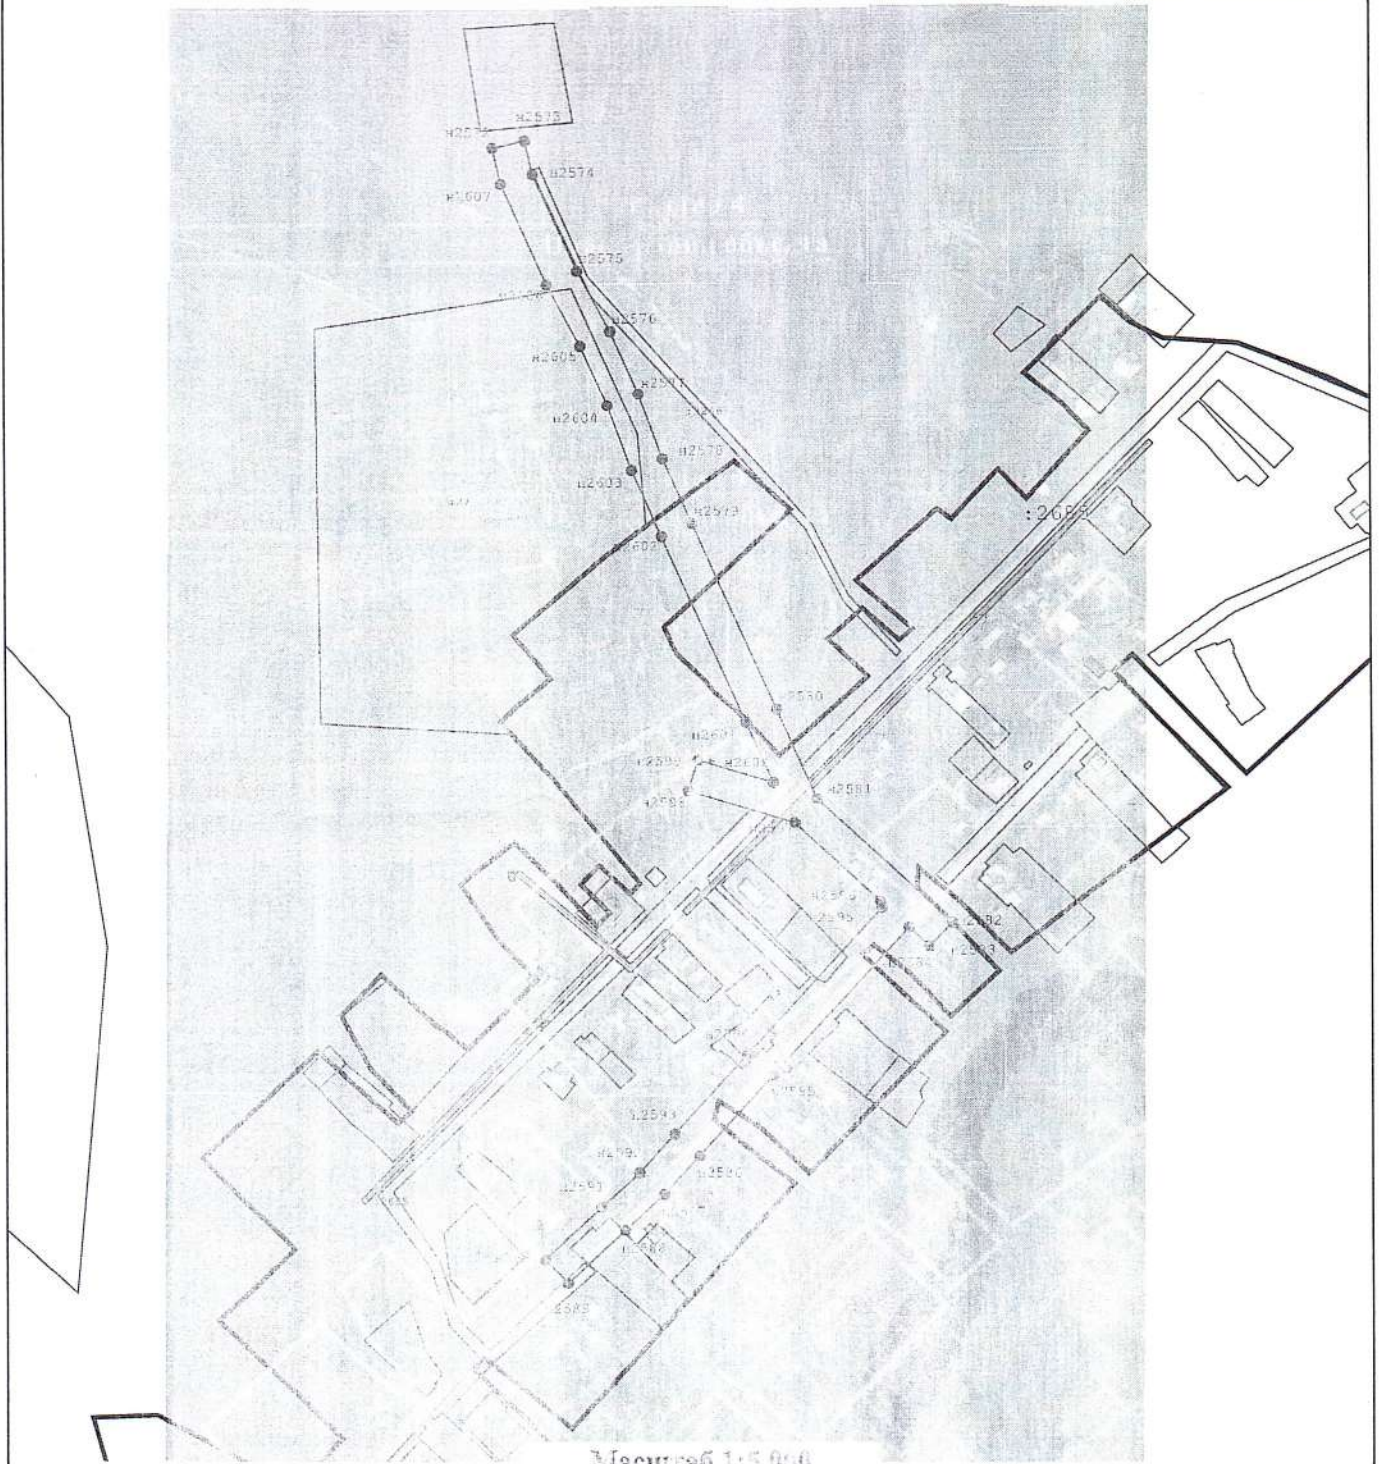

Масштаб 1:5 000

Условные обозначения:

n80 - наличие характерных точек контура объекта

— - Граница объекта

:360 - обозначение земельного участка

74:22:4101001 - наличие номера кадастрового квартала

— - Граница кадастрового квартала

Подпись \_\_\_\_\_

Дата \_\_\_\_\_

11 марта 2024 г.

Место для отрисовки печати (при наличии знака, составившего описание местоположения границ объекта)

Прохождение границы		Описание прохождения границы
от точки	до точки	
1	2	3
—	—	—