

**Областное государственное унитарное предприятие
проектно-изыскательский институт «ЧЕЛЯБДОРПРОЕКТ»**

454106, г. Челябинск, ул. Островского, 30
тел./факс (351) 790-40-26
E-mail: idorproekt@chel.surnet.ru

ЧФ ОАО «СМП Банк» г. Челябинск;
Расчетный счет: 40602810804000000325;
Корр. счет: 30101810000000000988; ИНН: 74510 70211;
КПП: 744801001; БИК: 047501988
ОКОНХ: 66000; ОКПО: 32561616

Исх. № 07-30 от « 10 » 03 2016 г.

На Ваш № _____ от « _____ » _____ 20__ г.

Главе Карталинского
муниципального района
С.Н. Шулаеву

О согласовании ППМ

Уважаемый Сергей Николаевич!

На основании Распоряжения Главы Карталинского муниципального района № 586-р от 02.10.2015г. и технического задания на разработку градостроительной документации проекта планировки территории, проекта межевания территории линейного объекта ОГУП ПИИ «Челябдорпроект» разработал проект планировки и межевания на строительство автомобильной дороги Обход поселка Снежный.

Прошу согласовать проект планировки и межевания и назначить дату проведения публичных слушаний


Директор



В.В. Глазков

Леонтьева Н.Н

т. 8 (351) 790-40-20

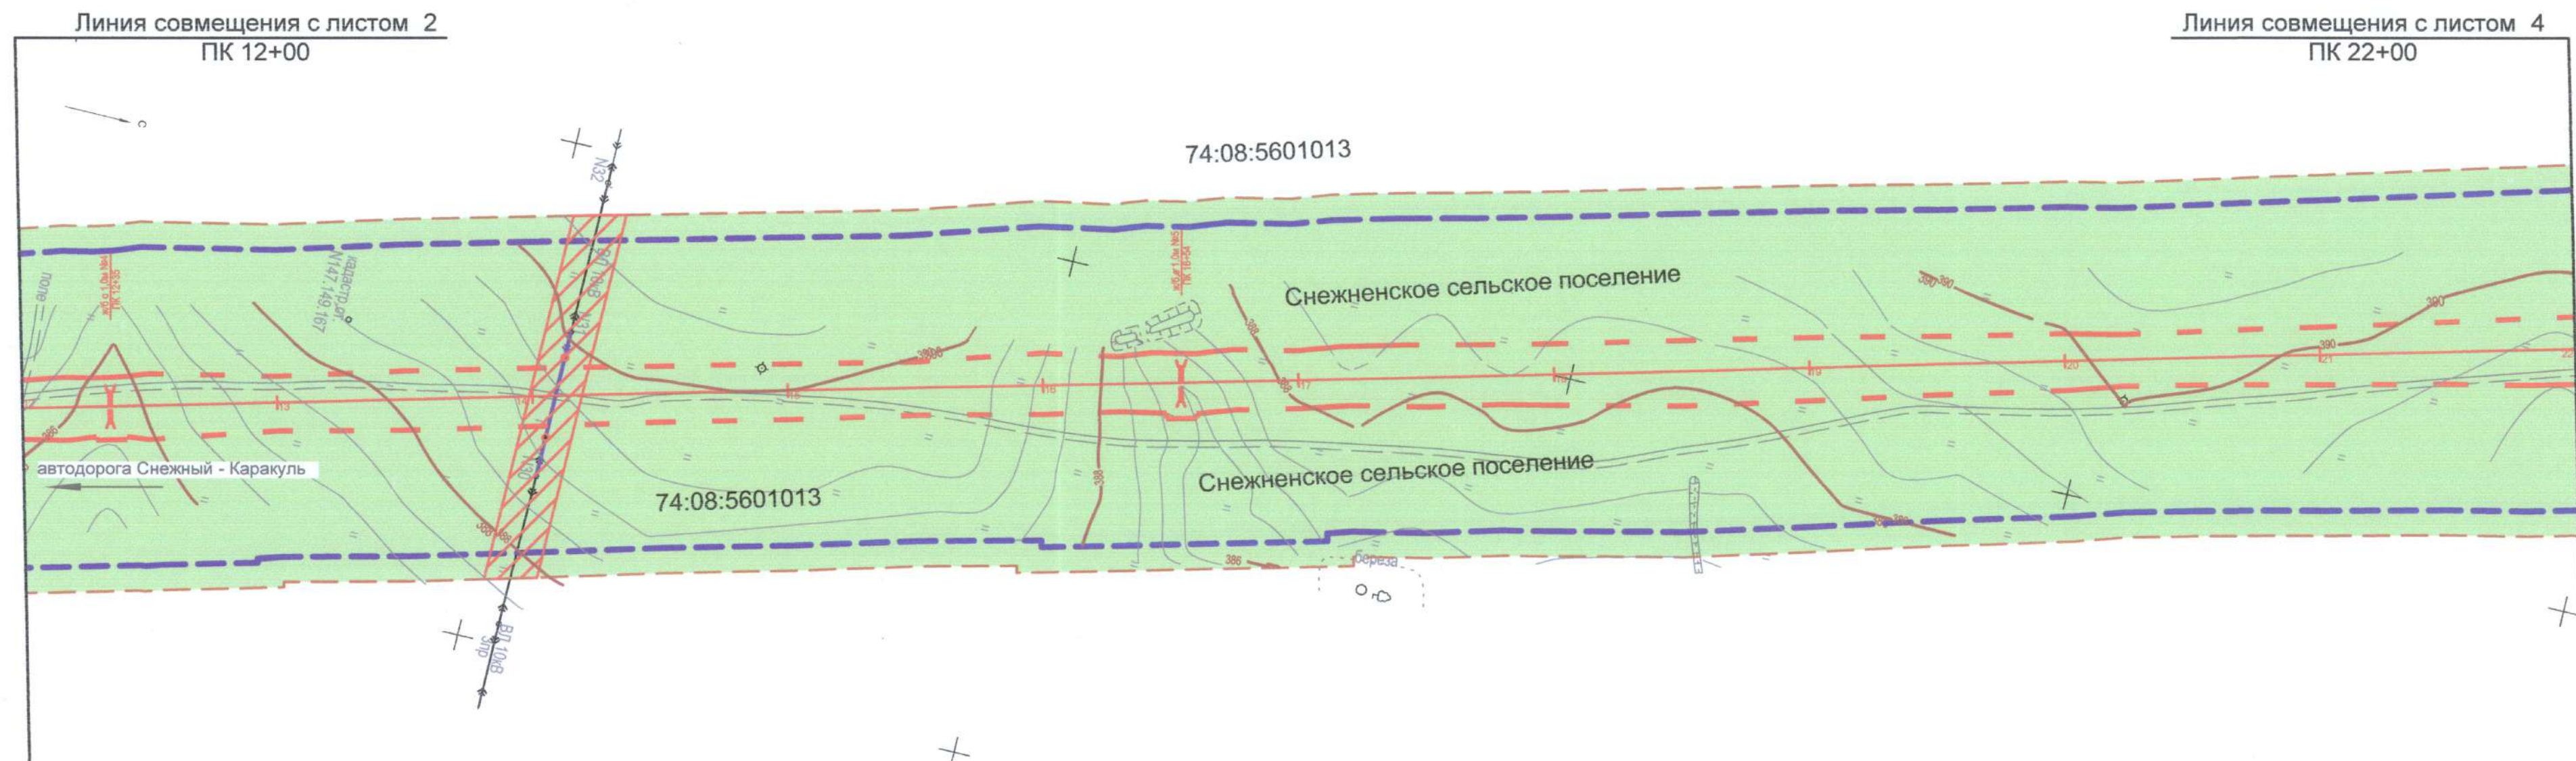

Условные обозначения

- граница зоны планируемого размещения линейного объекта (строящейся автомобильной дороги)
- граница планируемой к установлению придорожной полосы линейного объекта (строящейся автомобильной дороги)
- зона инженерно-транспортной инфраструктуры
- земли лесного фонда (ГЛФ)
- земли сельскохозяйственного назначения
- Снеженское сельское поселение - наименование муниципального образования и сельского поселения
- границы кадастровых кварталов
- 74:37:0302001:36 - номер кадастрового квартала, участка
- граница проектируемой территории
- земли сельских поселений
- постоянный отвод под опоры ВЛ
- зона с особыми условиями использования территории (охранная зона ВЛ)
- существующая линия ВЛ
- переустраиваемая линия ВЛ
- ось проектной трассы
- проектируемые водопропускные трубы
- земли населенных пунктов

Публичные сервитуты отсутствуют
Объекты археологического наследия под реконструируемой автодорогой отсутствуют
ООПТ федерального, регионального, местного значения отсутствуют
Особо ценные продуктивные сельскохозяйственные угодья отсутствуют
Система координат МСК -74
Границы земельных участков с кадастровыми номерами установлены в соответствии с действующим земельным законодательством, согласно предоставленным сведениям ФГБУ "ФКП Росреестра" по Челябинской области
Координаты точек постоянной полосы отвода даны в прилагаемой на чертеже "Ведомости координат полосы отвода"
Из действующих коммуникации под реконструируемой автодорогой присутствуют : линии элктропередач ВЛ 0,4кВ, ВЛ 10кВ


						856 - 0 - ПП		
						Автомобильная дорога Обход поселка Снежный		
Изм.	Кол.уч	Лист	№ док	Подпись	Дата	Проект планировки территории и проект межевания территории линейного объекта	Стадия	Лист
Разраб.	Астафьева				03.16		П	3
Проверил	Чиркова				03.16	Использование территории в период подготовки проекта планировки и проекта межевания линейного объекта М 1:2000	ОГУПЧИИ Челябдорпроект	
Н.контр.	Краснова				03.16			
ГИП	Рахматулина				03.16			



- Условные обозначения
- граница зоны планируемого размещения линейного объекта (строящейся автомобильной дороги)
 - граница планируемой к установлению придорожной полосы линейного объекта (строящейся автомобильной дороги)
 - зона инженерно-транспортной инфраструктуры
 - земли лесного фонда (ГЛФ)
 - земли сельскохозяйственного назначения
 - Снеженское сельское поселение - наименование муниципального образования и сельского поселения
 - границы кадастровых кварталов
 - 74:37:0302001:36 - номер кадастрового квартала, участка
 - граница проектируемой территории
 - земли сельских поселений
 - постоянный отвод под опоры ВЛ
 - зона с особыми условиями использования территории (охранная зона ВЛ)
 - существующая линия ВЛ
 - переустраиваемая линия ВЛ
 - ось проектной трассы
 - проектируемые водопропускные трубы
 - земли населенных пунктов

Публичные сервитуты отсутствуют
Объекты археологического наследия под реконструируемой автодорогой отсутствуют
ООПТ федерального, регионального, местного значения отсутствуют
Особо ценные продуктивные сельскохозяйственные угодья отсутствуют
Система координат МСК -74
Границы земельных участков с кадастровыми номерами установлены в соответствии с действующим земельным законодательством, согласно предоставленным сведениям ФГБУ "ФКП Росреестра" по Челябинской области
Координаты точек постоянной полосы отвода даны в прилагаемой на чертеже "Ведомости координат полосы отвода"
Из действующих коммуникаций под реконструируемой автодорогой присутствуют: линии электропередач ВЛ 0,4кВ, ВЛ 10кВ

						856 - 0 - ПП			
						Автомобильная дорога Обход поселка Снежный			
Изм.	Кол.уч	Лист	Недок	Подпись	Дата	Проект планировки территории и проект межевания территории линейного объекта	Стадия	Лист	Листов
Разраб.	Астафьева				03.16		П	4	
Проверил	Чиркова				03.16				
						Использование территории в период подготовки проекта планировки и проекта межевания линейного объекта М1:2000	ОГУППИИ Челябдорпроект		
Н.контр.	Краснова				03.16				
ГИП	Рахматулина				03.16				

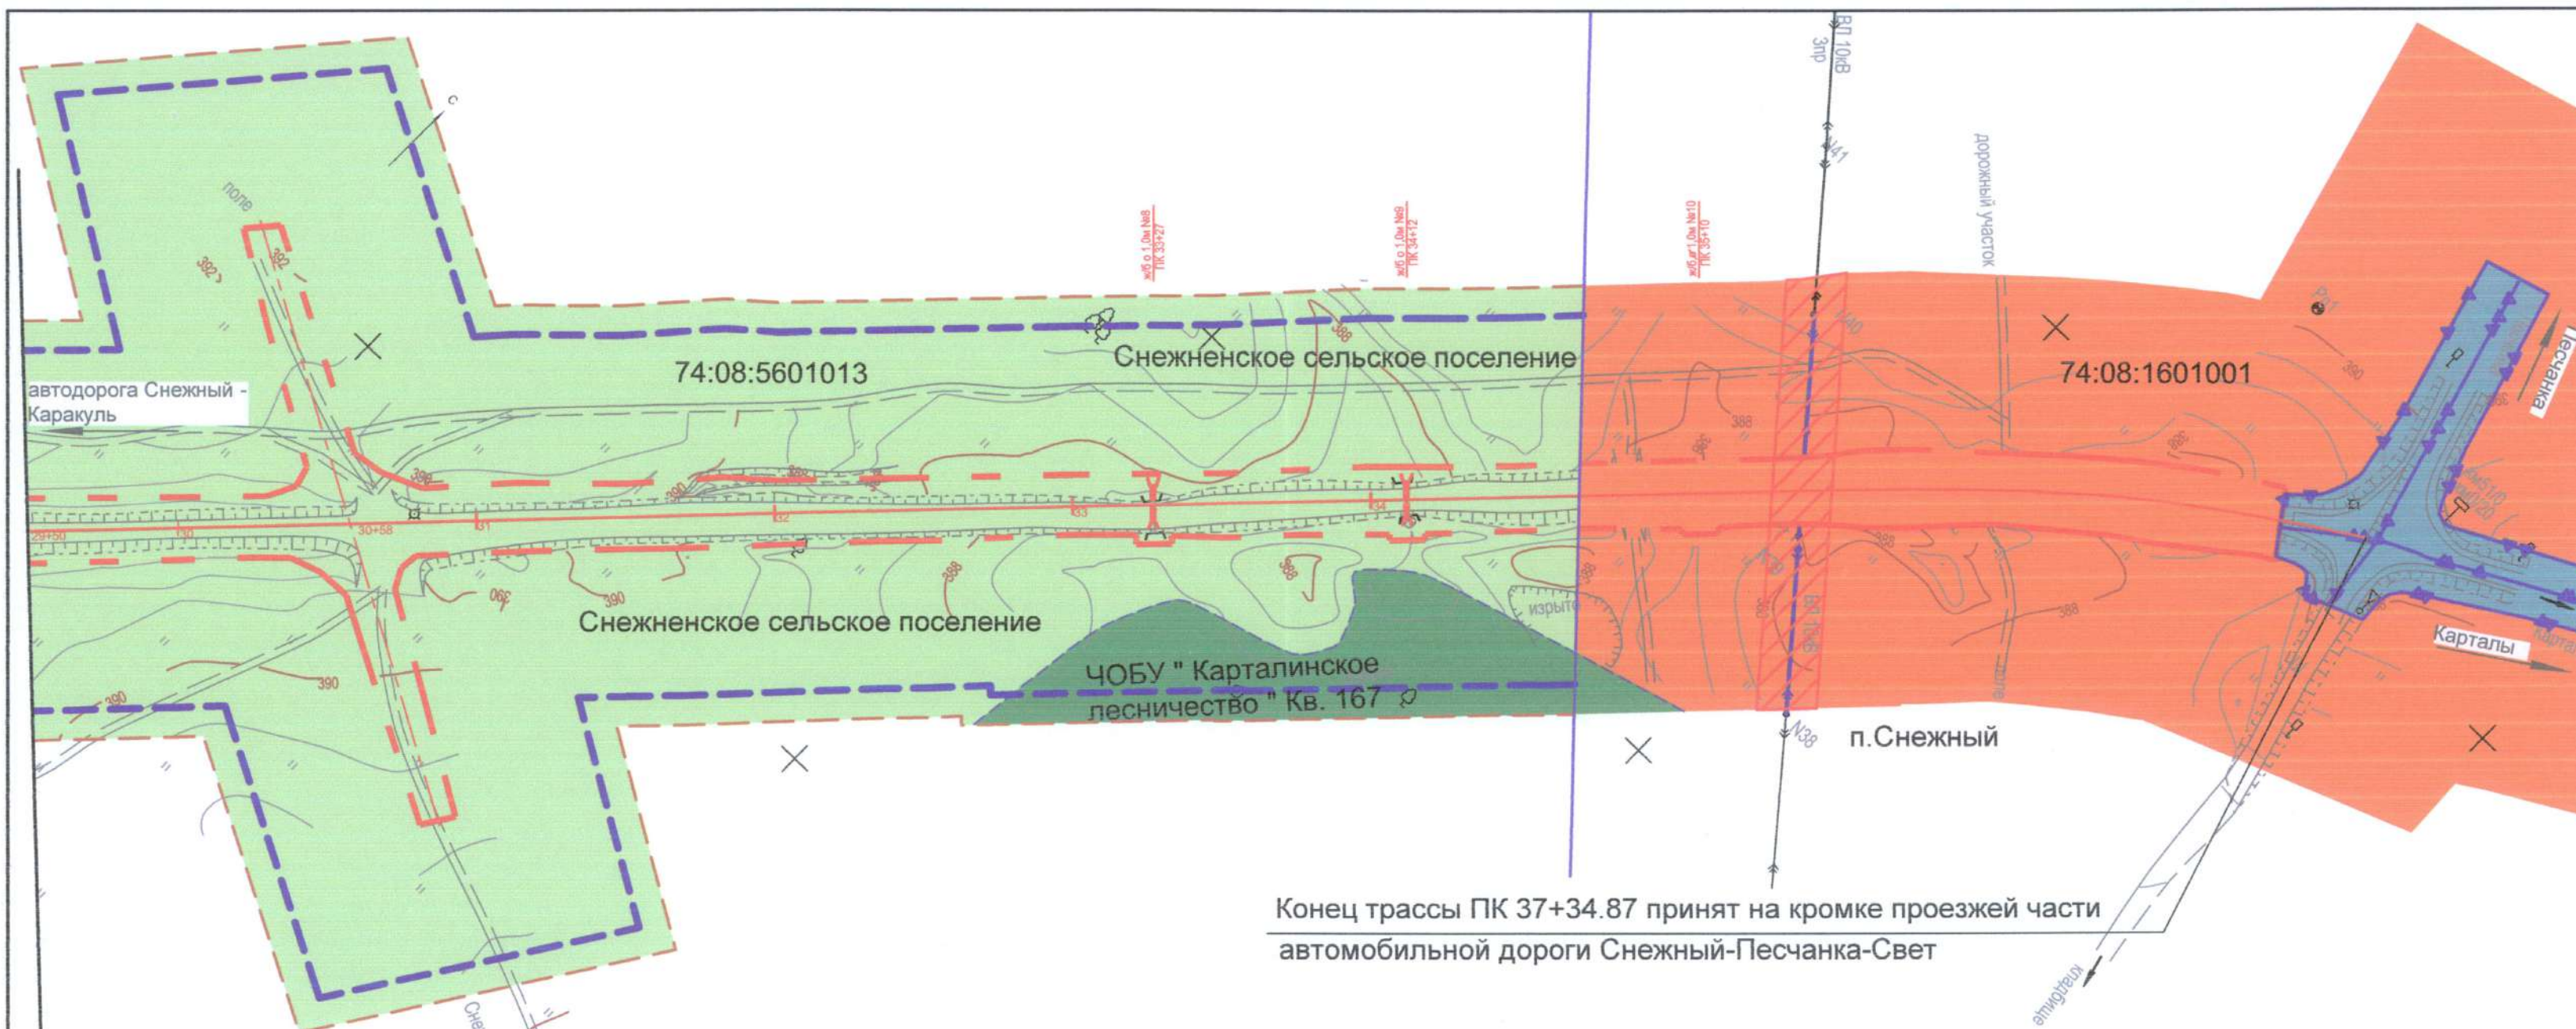


Конец трассы ПК 37+34.87 принят на кромке проезжей части
автомобильной дороги Снежный-Песчанка-Свет

Условные обозначения

- граница существующей полосы отвода автодороги автомобильной дороги Снежный -Песчаное-Свет
- граница зоны планируемого размещения линейного объекта (строящейся автомобильной дороги)
- граница планируемой к установлению придорожной полосы линейного объекта (строящейся автомобильной дороги)
- зона инженерно-транспортной инфраструктуры
- земли лесного фонда (ГЛФ)
- земли сельскохозяйственного назначения
- земли населенных пунктов
- Снеженское сельское поселение - наименование муниципального образования и сельского поселения
- границы кадастровых кварталов
- 74:37:0302001:36 - номер кадастрового квартала, участка
- граница проектируемой территории
- земли сельских поселений
- постоянный отвод под опры ВЛ
- зона с особыми условиями использования территории (охранная зона ВЛ)
- существующая линия ВЛ
- переустраиваемая линия ВЛ
- ось проектной трассы
- проектируемые водопропускные трубы

Публичные сервитуты отсутствуют
Объекты археологического наследия под реконструируемой автодорогой отсутствуют
ООПТ федерального, регионального, местного значения отсутствуют
Особо ценные продуктивные сельскохозяйственные угодья отсутствуют
Система координат МСК -74
Границы земельных участков с кадастровыми номерами установлены в соответствии с действующим земельным законодательством, согласно предоставленным сведениям ФГБУ "ФКП Росреестра" по Челябинской области
Координаты точек постоянной полосы отвода даны в прилагаемой на чертеже "Ведомости координат полосы отвода"
Из действующих коммуникации под реконструируемой автодорогой присутствуют: линии электропередач ВЛ 0,4кВ, ВЛ 10кВ

						856 - 0 - ПП			
						Автомобильная дорога Обход поселка Снежный			
Изм.	Кол.уч	Лист	Недок	Подпись	Дата	Проект планировки территории и проект межевания территории линейного объекта	Стадия	Лист	Листов
Разраб.	Астафьева				03.16		П	5	
Проверил	Чиркова				03.16				
						Использование территории в период подготовки проекта планировки и проекта межевания линейного объекта М1:2000	ОГУППИИ Челябдорпроект		
Н.контр.	Краснова				03.16				
ГИП	Рахматулина				03.16				

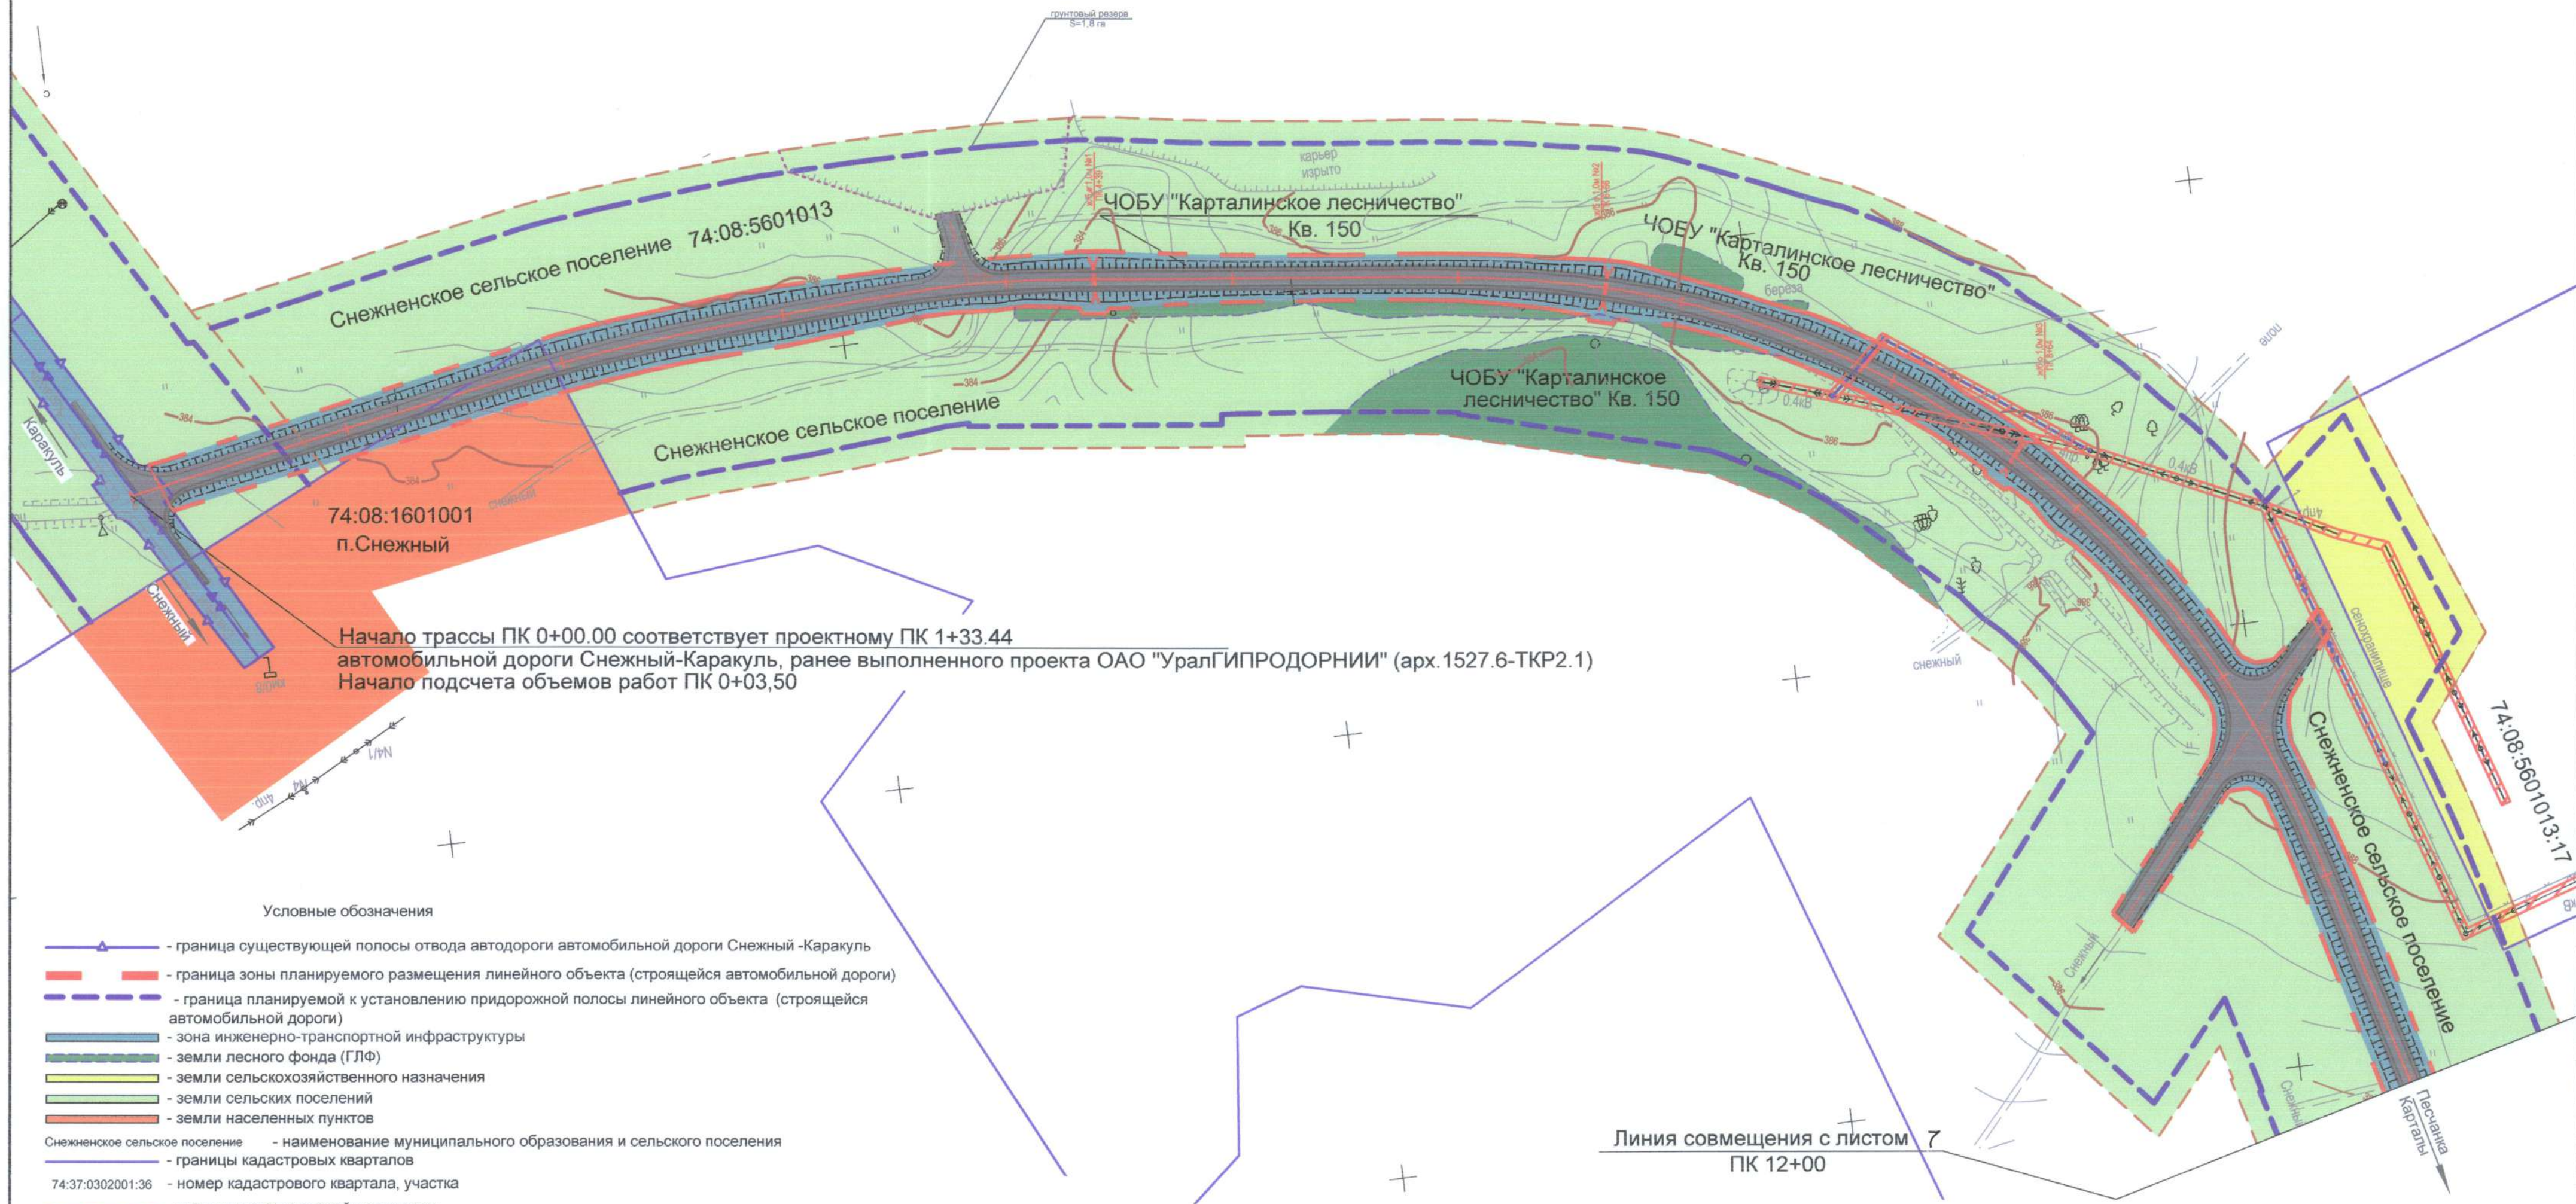


Публичные сервитуты отсутствуют
Объекты археологического наследия под реконструируемой автодорогой отсутствуют
ООПТ федерального, регионального, местного значения отсутствуют
Особо ценные продуктивные сельскохозяйственные угодья отсутствуют
Система координат МСК -74
Границы земельных участков с кадастровыми номерами установлены в соответствии с действующим земельным законодательством, согласно предоставленным сведениям ФГБУ "ФКП Росреестра" по Челябинской области
Координаты точек постоянной полосы отвода даны в прилагаемой на чертеже "Ведомости координат полосы отвода"
Из действующих коммуникаций под реконструируемой автодорогой присутствуют : линии электропередач ВЛ 0,4кВ, ВЛ 10кВ

						856 - 0 - ПП			
						Автомобильная дорога Обход поселка Снежный			
Изм.	Кол.уч	Лист	Надоч	Подпись	Дата	Проект планировки территории и проект межевания территории линейного объекта	Стадия	Лист	Листов
Разраб.	Астафьева				03.16		П	6	
Проверил	Чиркова				03.16	Планировка территории линейного объекта М1:2000	ОГУППИИ Челябдорпроект		
Н.контр.	Краснова				03.16				
ГИП	Рахматулина				03.16				

Линия совмещения с листом 6
ПК 12+00

Линия совмещения с листом 8
ПК 22+00

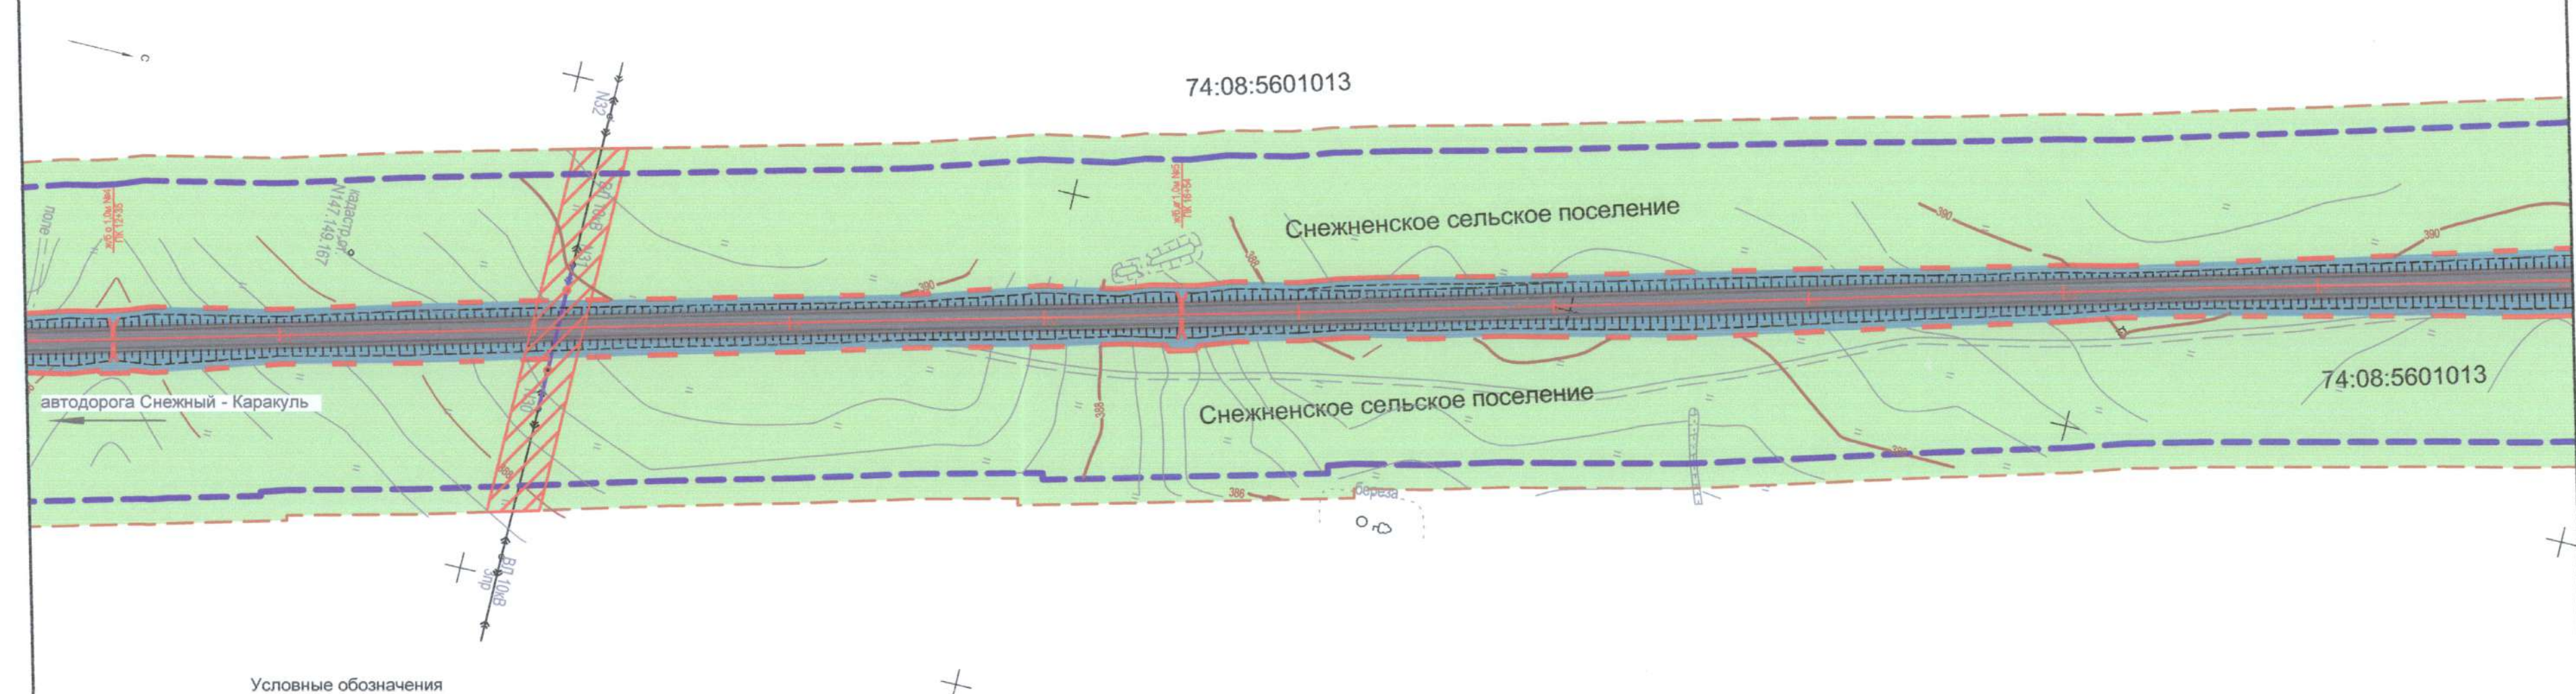


Условные обозначения

- граница зоны планируемого размещения линейного объекта (строящейся автомобильной дороги)
- граница планируемой к установлению придорожной полосы линейного объекта (строящейся автомобильной дороги)
- зона инженерно-транспортной инфраструктуры
- земли лесного фонда (ГЛФ)
- земли сельскохозяйственного назначения
- земли населенных пунктов
- Снеженское сельское поселение - наименование муниципального образования и сельского поселения
- границы кадастровых кварталов
- 74:37:0302001:36 - номер кадастрового квартала, участка
- граница проектируемой территории
- земли сельских поселений
- постоянный отвод под опоры ВЛ
- зона с особыми условиями использования территории (охранная зона ВЛ)
- проектируемая дорога с осью трассы, откосами и искусственными сооружениями
- существующая линия ВЛ
- переустраиваемая линия ВЛ
- ось проектной трассы
- проектируемые водопропускные трубы

Публичные сервитуты отсутствуют
Объекты археологического наследия под реконструируемой автодорогой отсутствуют
ООПТ федерального, регионального, местного значения отсутствуют
Особо ценные продуктивные сельскохозяйственные угодья отсутствуют
Система координат МСК -74
Границы земельных участков с кадастровыми номерами установлены в соответствии с действующим земельным законодательством, согласно предоставленным сведениям ФГБУ "ФКП Росреестра" по Челябинской области
Координаты точек постоянной полосы отвода даны в прилагаемой на чертеже "Ведомости координат полосы отвода"
Из действующих коммуникаций под реконструируемой автодорогой присутствуют : линии электропередач ВЛ 0,4кВ, ВЛ 10кВ

						856 - 0 - ПП			
						Автомобильная дорога Обход поселка Снежный			
Изм.	Кол.уч	Лист	№док	Подпись	Дата	Проект планировки территории и проект межевания территории линейного объекта	Стадия	Лист	Листов
Разраб.	Астафьева				03.16		П	7	
Проверил	Чиркова				03.16				
						Планировка территории линейного объекта М1:2000	ОГУППИИ Челябдорпроект		
Н.контр.	Краснова				03.16				
ГИП	Рахматулина				03.16				

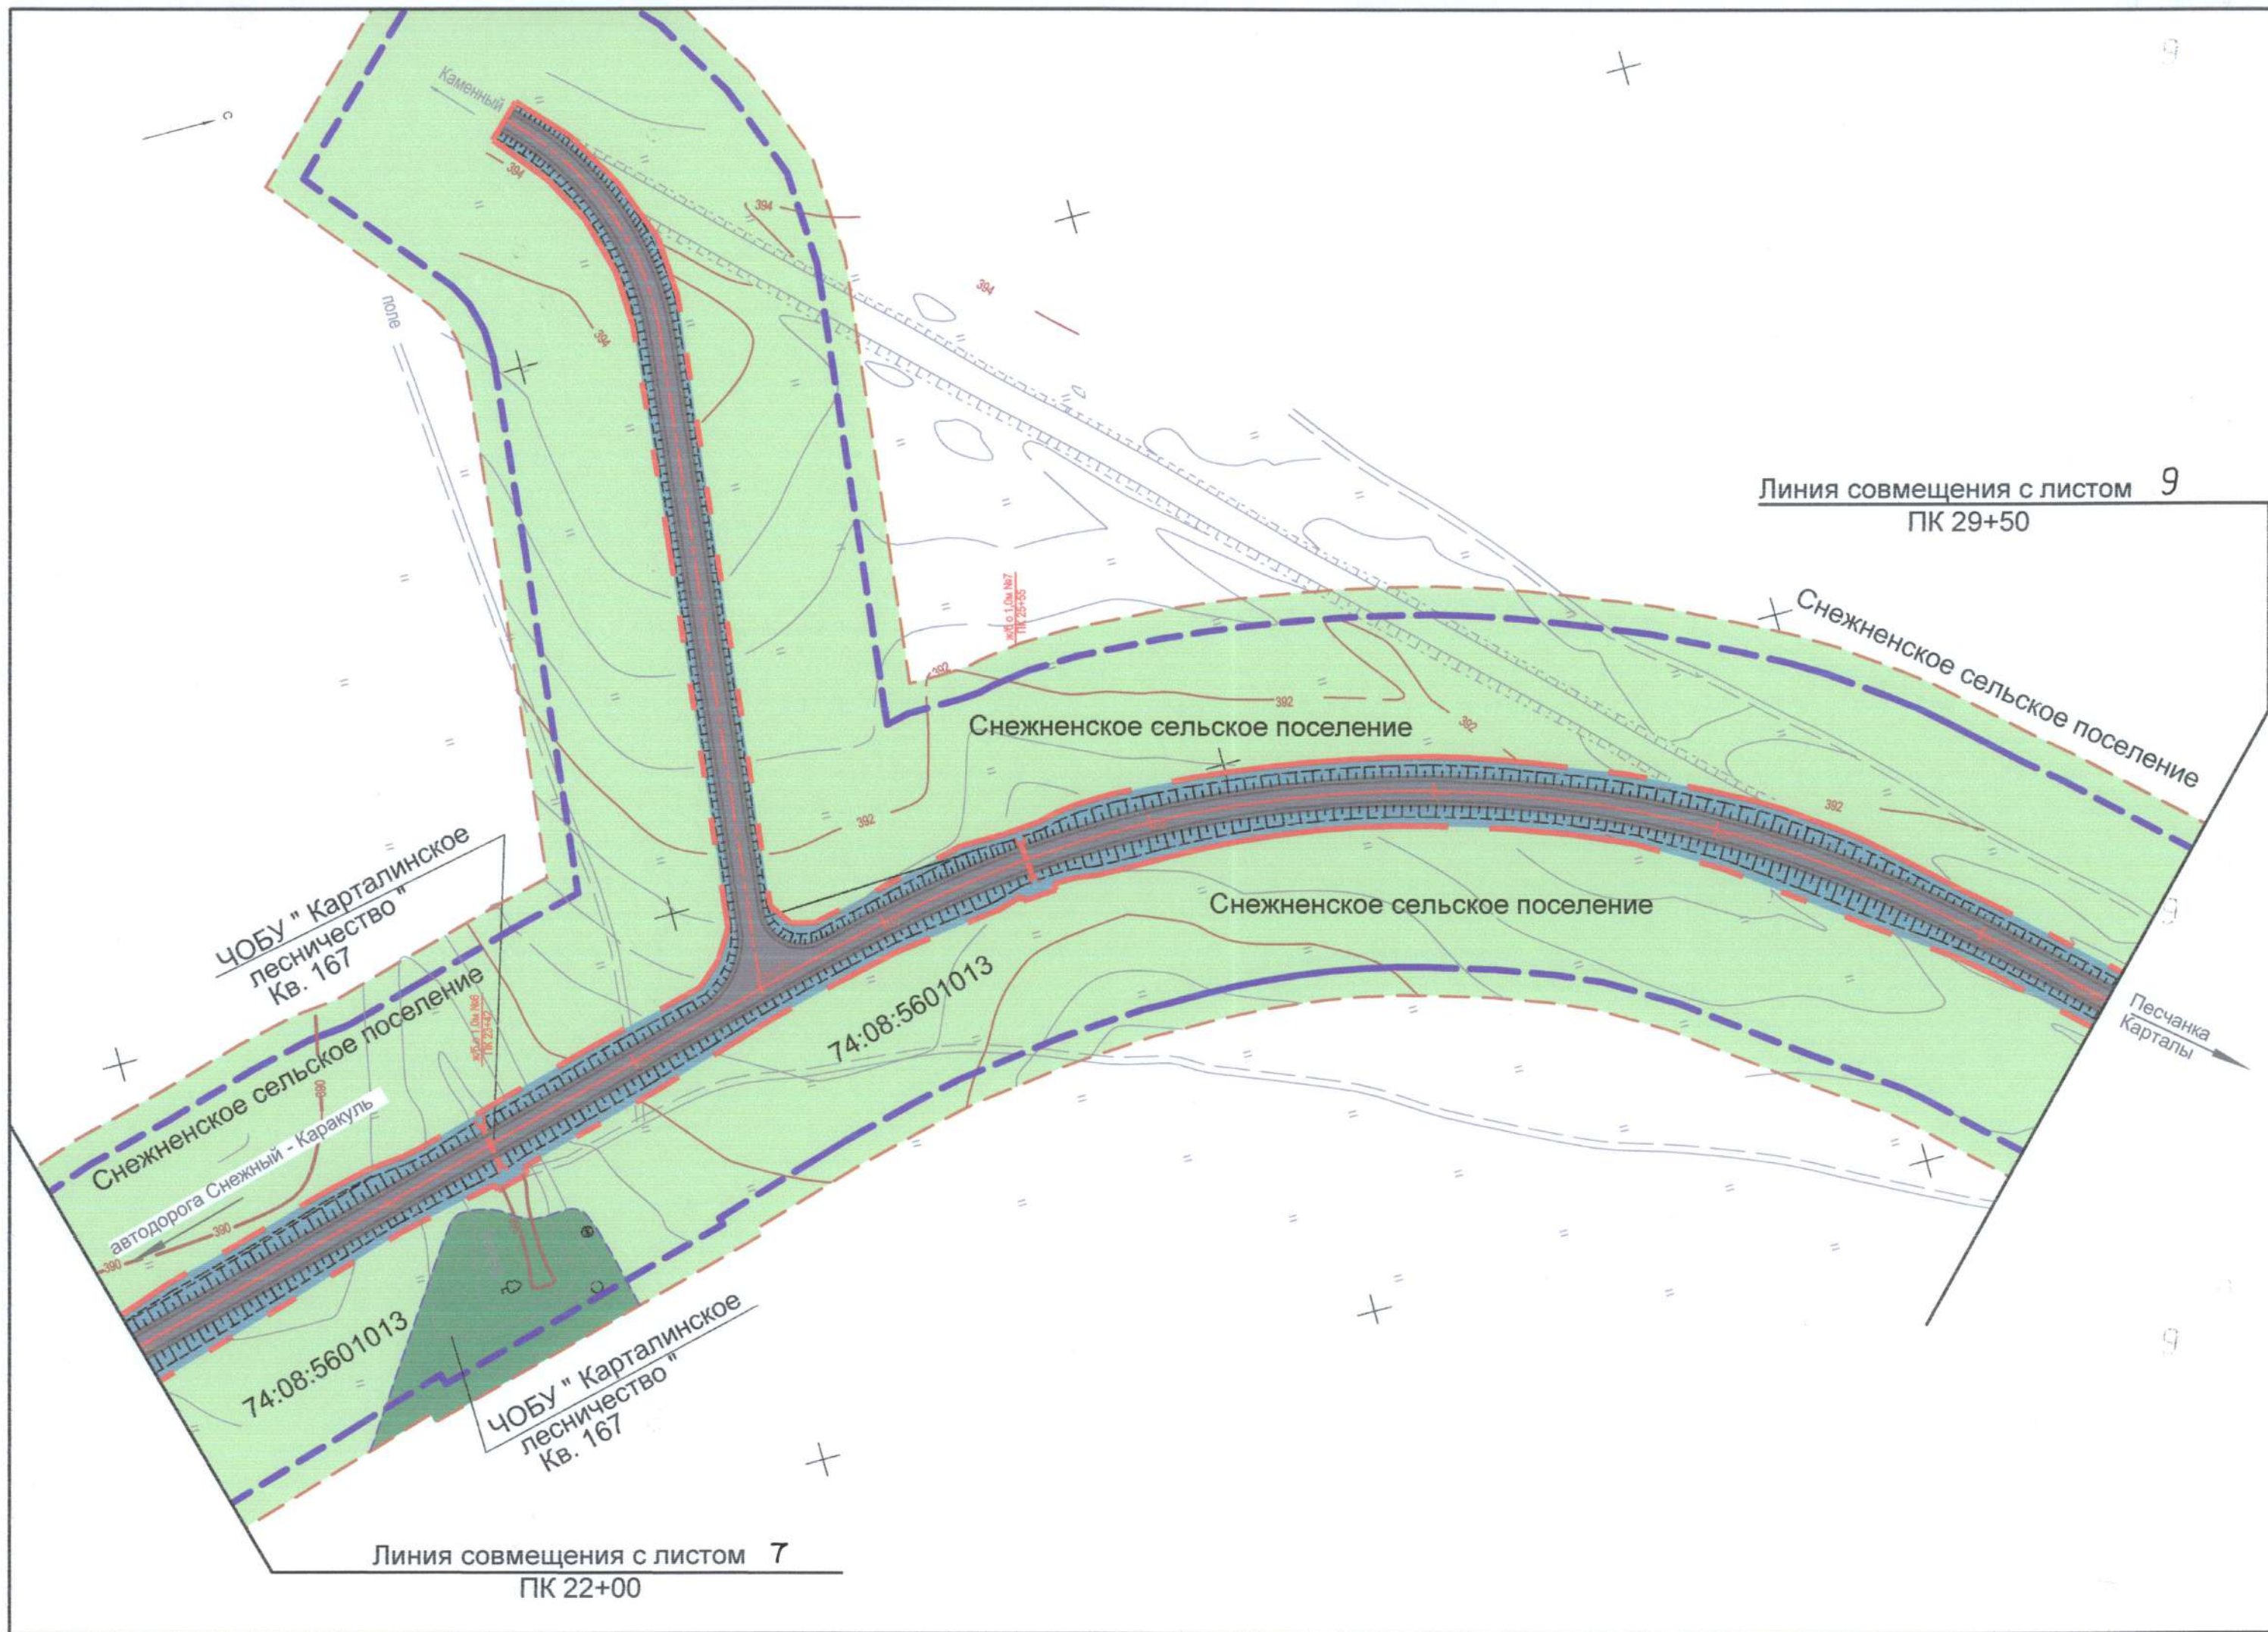


Условные обозначения

- граница зоны планируемого размещения линейного объекта (строящейся автомобильной дороги)
- граница планируемой к установлению придорожной полосы линейного объекта (строящейся автомобильной дороги)
- зона инженерно-транспортной инфраструктуры
- земли лесного фонда (ГЛФ)
- земли сельскохозяйственного назначения
- земли населенных пунктов
- Снеженское сельское поселение - наименование муниципального образования и сельского поселения
- границы кадастровых кварталов
- 74:37:0302001:36 - номер кадастрового квартала, участка
- граница проектируемой территории
- земли сельских поселений
- постоянный отвод под опоры ВЛ
- зона с особыми условиями использования территории (охранная зона ВЛ)
- существующая линия ВЛ
- переустраиваемая линия ВЛ
- ось проектной трассы
- проектируемые водопропускные трубы
- проектируемая дорога с осью трассы,откосами и искусственными сооружениями

Публичные сервитуты отсутствуют
Объекты археологического наследия под реконструируемой автодорогой отсутствуют
ООПТ федерального, регионального, местного значения отсутствуют
Особо ценные продуктивные сельскохозяйственные угодья отсутствуют
Система координат МСК -74
Границы земельных участков с кадастровыми номерами установлены в соответствии с действующим земельным законодательством, согласно предоставленным сведениям ФГБУ "ФКП Росреестра" по Челябинской области
Координаты точек постоянной полосы отвода даны в прилагаемой на чертеже "Ведомости координат полосы отвода"
Из действующих коммуникации под реконструируемой автодорогой присутствуют : линии электропередач ВЛ 0,4кВ, ВЛ 10кВ

						856 - 0 - ПП			
						Автомобильная дорога Обход поселка Снежный			
Изм.	Кол.уч	Лист	Медок	Подпись	Дата	Проект планировки территории и проект межевания территории линейного объекта	Стадия	Лист	Листов
Разраб.	Астафьева				03.16		п	8	
Проверил	Чиркова				03.16				
						Планировка территории линейного объекта М1:2000	ОГУППИИ Челябдорпроект		
Н.контр.	Краснова				03.16				
ГИП	Рахматулина				03.16				

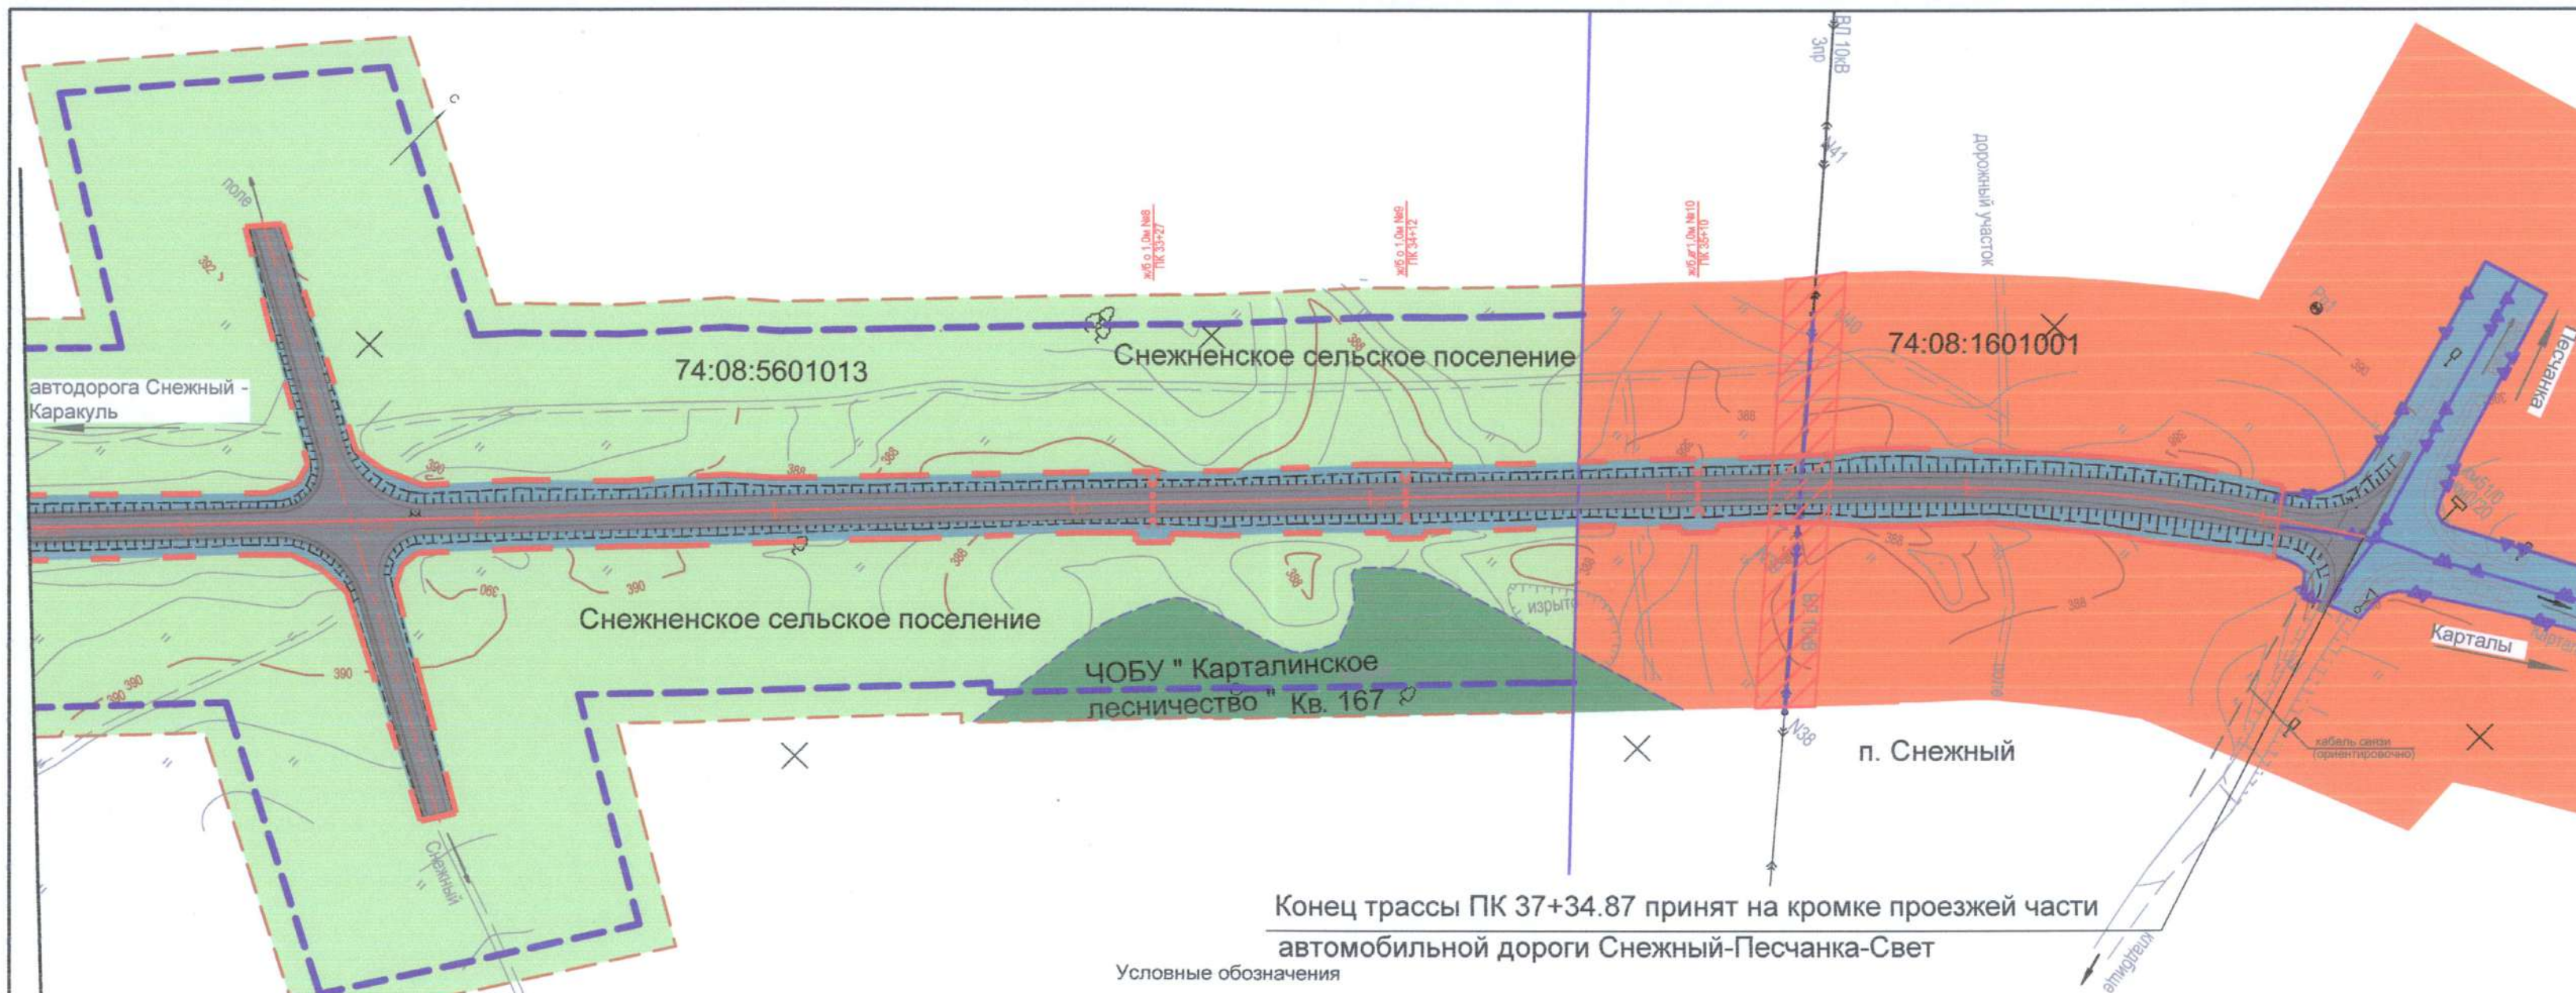

Конец трассы ПК 37+34.87 принят на кромке проезжей части
автомобильной дороги Снежный-Песчанка-Свет

Условные обозначения

- граница существующей полосы отвода автодороги автомобильной дороги Снежный -Песчаное-Свет
- граница зоны планируемого размещения линейного объекта (строящейся автомобильной дороги)
- граница планируемой к установлению придорожной полосы линейного объекта (строящейся автомобильной дороги)
- зона инженерно-транспортной инфраструктуры
- земли лесного фонда (ГЛФ)
- земли сельскохозяйственного назначения
- земли населенных пунктов
- Снеженское сельское поселение - наименование муниципального образования и сельского поселения
- границы кадастровых кварталов
- 74:37:0302001:36 - номер кадастрового квартала, участка
- граница проектируемой территории
- земли сельских поселений
- постоянный отвод под опоры ВЛ
- зона с особыми условиями использования территории (охранная зона ВЛ)
- существующая линия ВЛ
- переустраиваемая линия ВЛ
- ось проектной трассы
- проектируемые водопропускные трубы
- проектируемая дорога с осью трассы,откосами и искусственными сооружениями

Линия совмещения с листом 8
ПК 29+50

Публичные сервитуты отсутствуют
Объекты археологического наследия под реконструируемой автодорогой отсутствуют
ООПТ федерального, регионального, местного значения отсутствуют
Особо ценные продуктивные сельскохозяйственные угодья отсутствуют
Система координат МСК -74
Границы земельных участков с кадастровыми номерами установлены в соответствии с действующим земельным законодательством, согласно предоставленным сведениям ФГБУ "ФКП Росреестра" по Челябинской области
Координаты точек постоянной полосы отвода даны в прилагаемой на чертеже "Ведомости координат полосы отвода"
Из действующих коммуникации под реконструируемой автодорогой присутствуют : линии электропередач ВЛ 0,4кВ, ВЛ 10кВ

						856 - 0 - ПП			
						Автомобильная дорога Обход поселка Снежный			
Изм.	Кол.уч	Лист	Недок	Подпись	Дата	Проект планировки территории и проект межевания территории линейного объекта	Стадия	Лист	Листов
Разраб.	Астафьева				03.16		п	9	
Проверил	Чиркова				03.16	Планировка территории линейного объекта М1:2000	ОГУППИИ Челябдорпроект		
Н.контр.	Краснова				03.16				
ГИП	Рахматулина				03.16				