


Схема границ населенного пункта деревни Арыкова, МО Кунашакского сельского поселения, Кунашакского района, Челябинской области

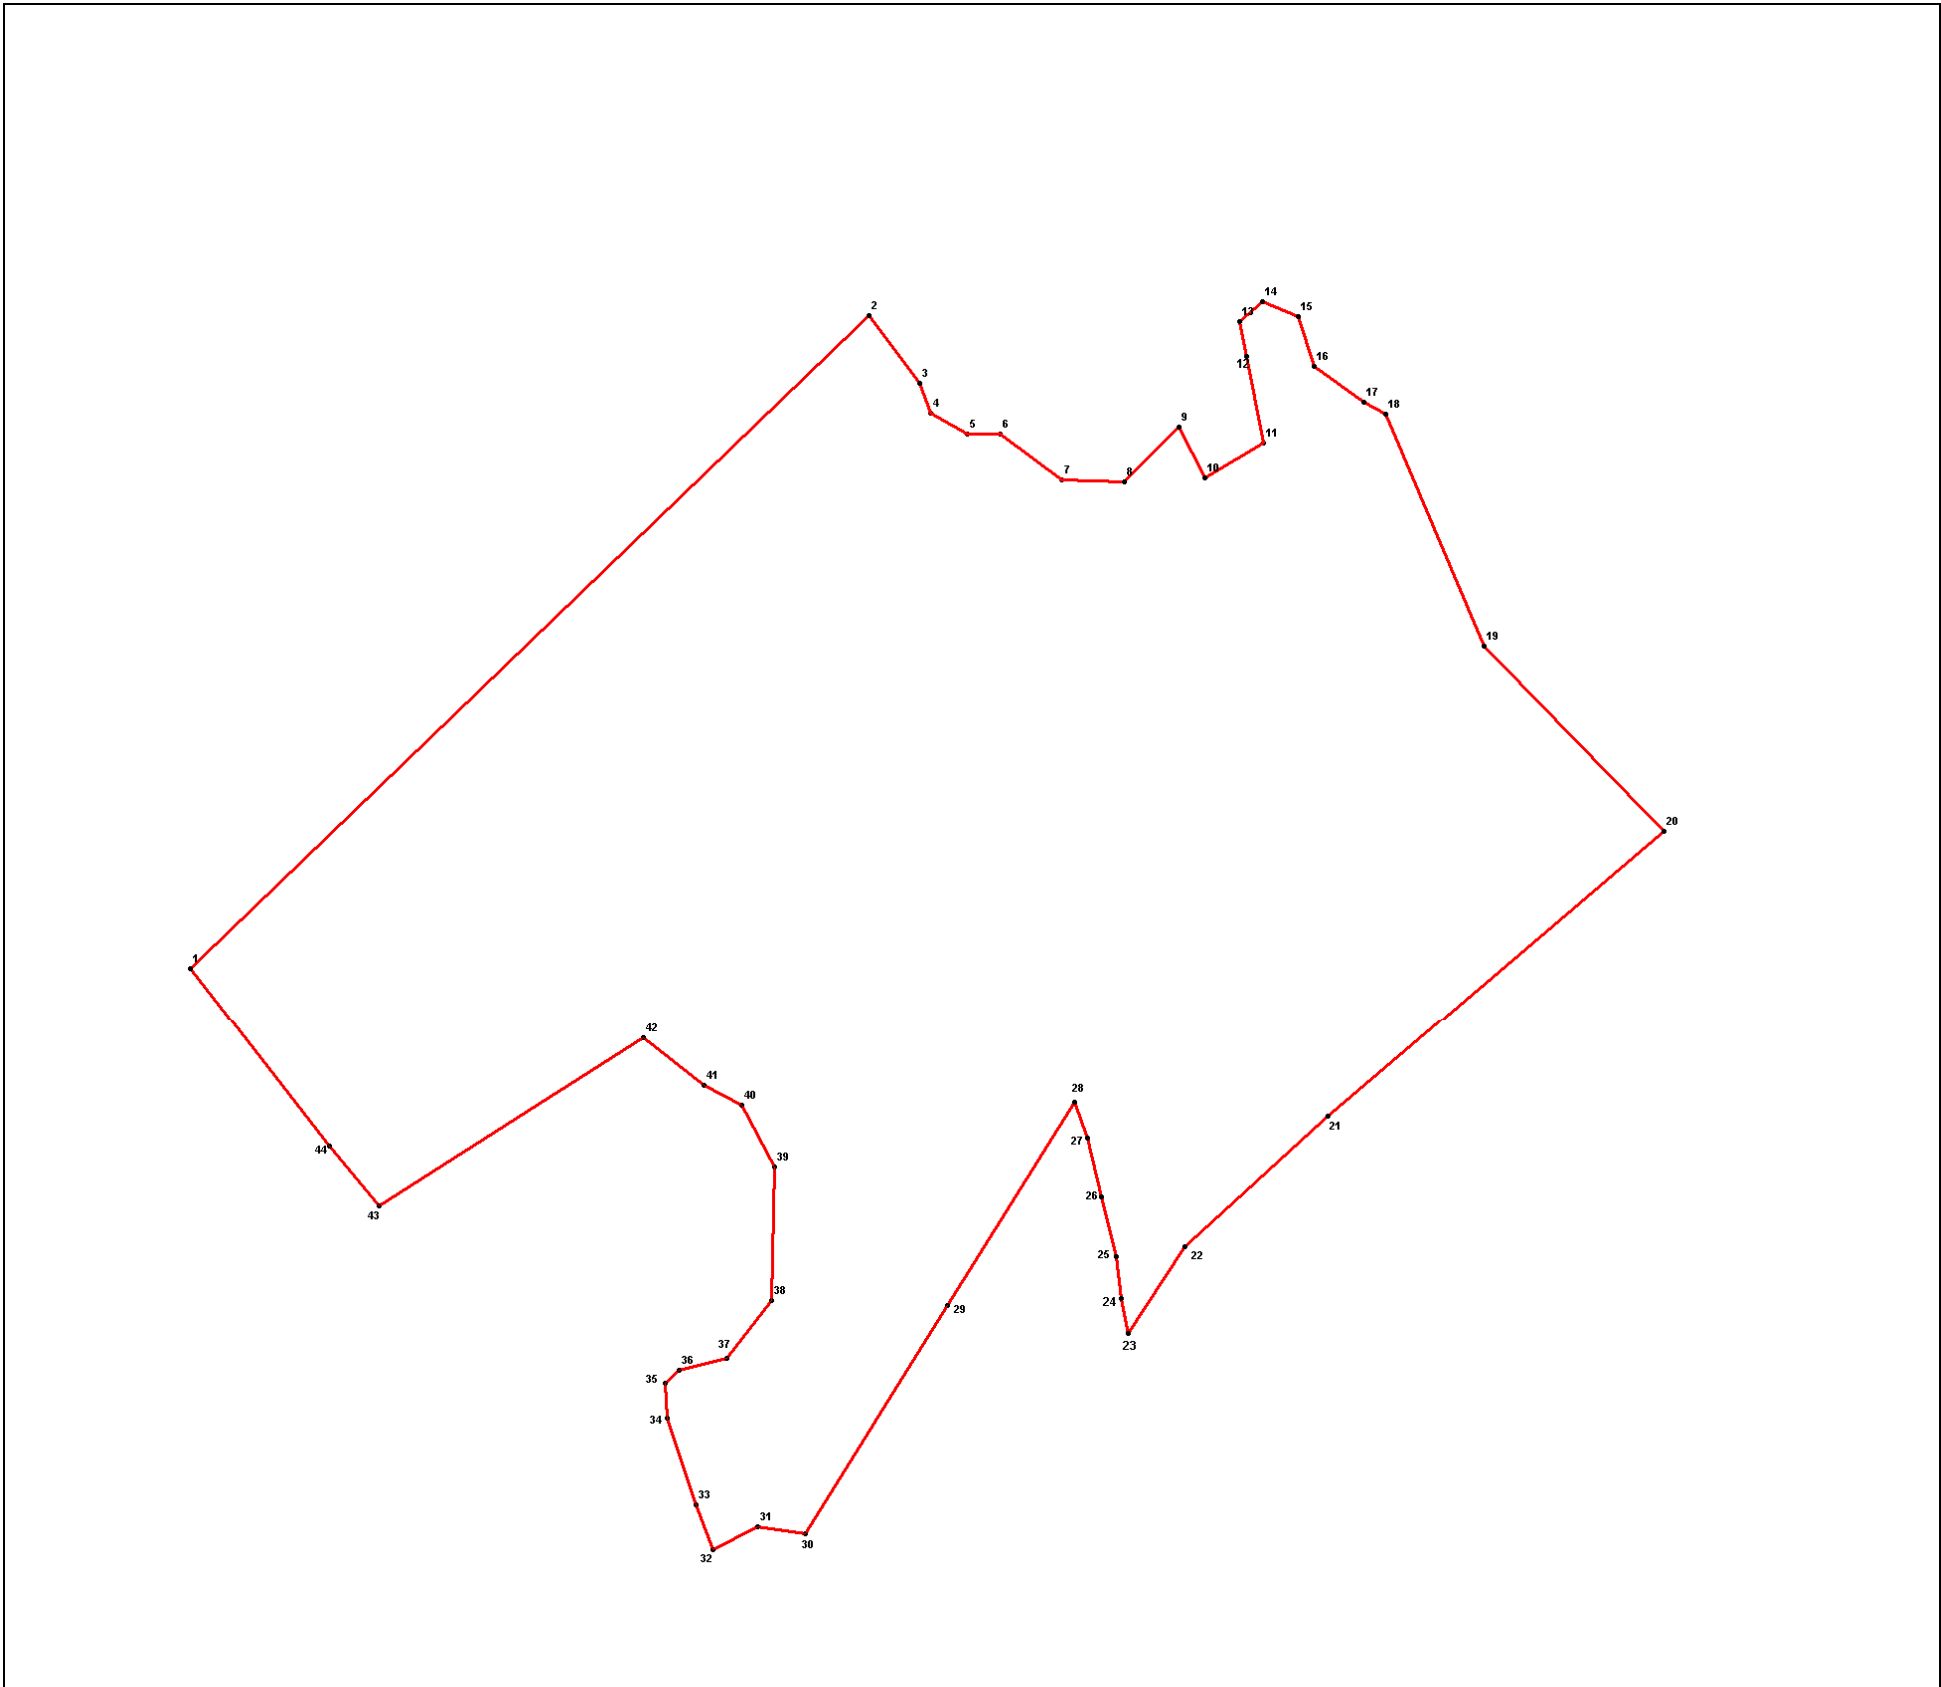

Масштаб: 1:10000

— граница населенного пункта д. Арыкова

Площадь объекта землеустройства: 749264 кв.м.