


Схема границ населенного пункта деревни Каинкуль, МО Саринского сельского поселения,
Кунашакского района, Челябинской области

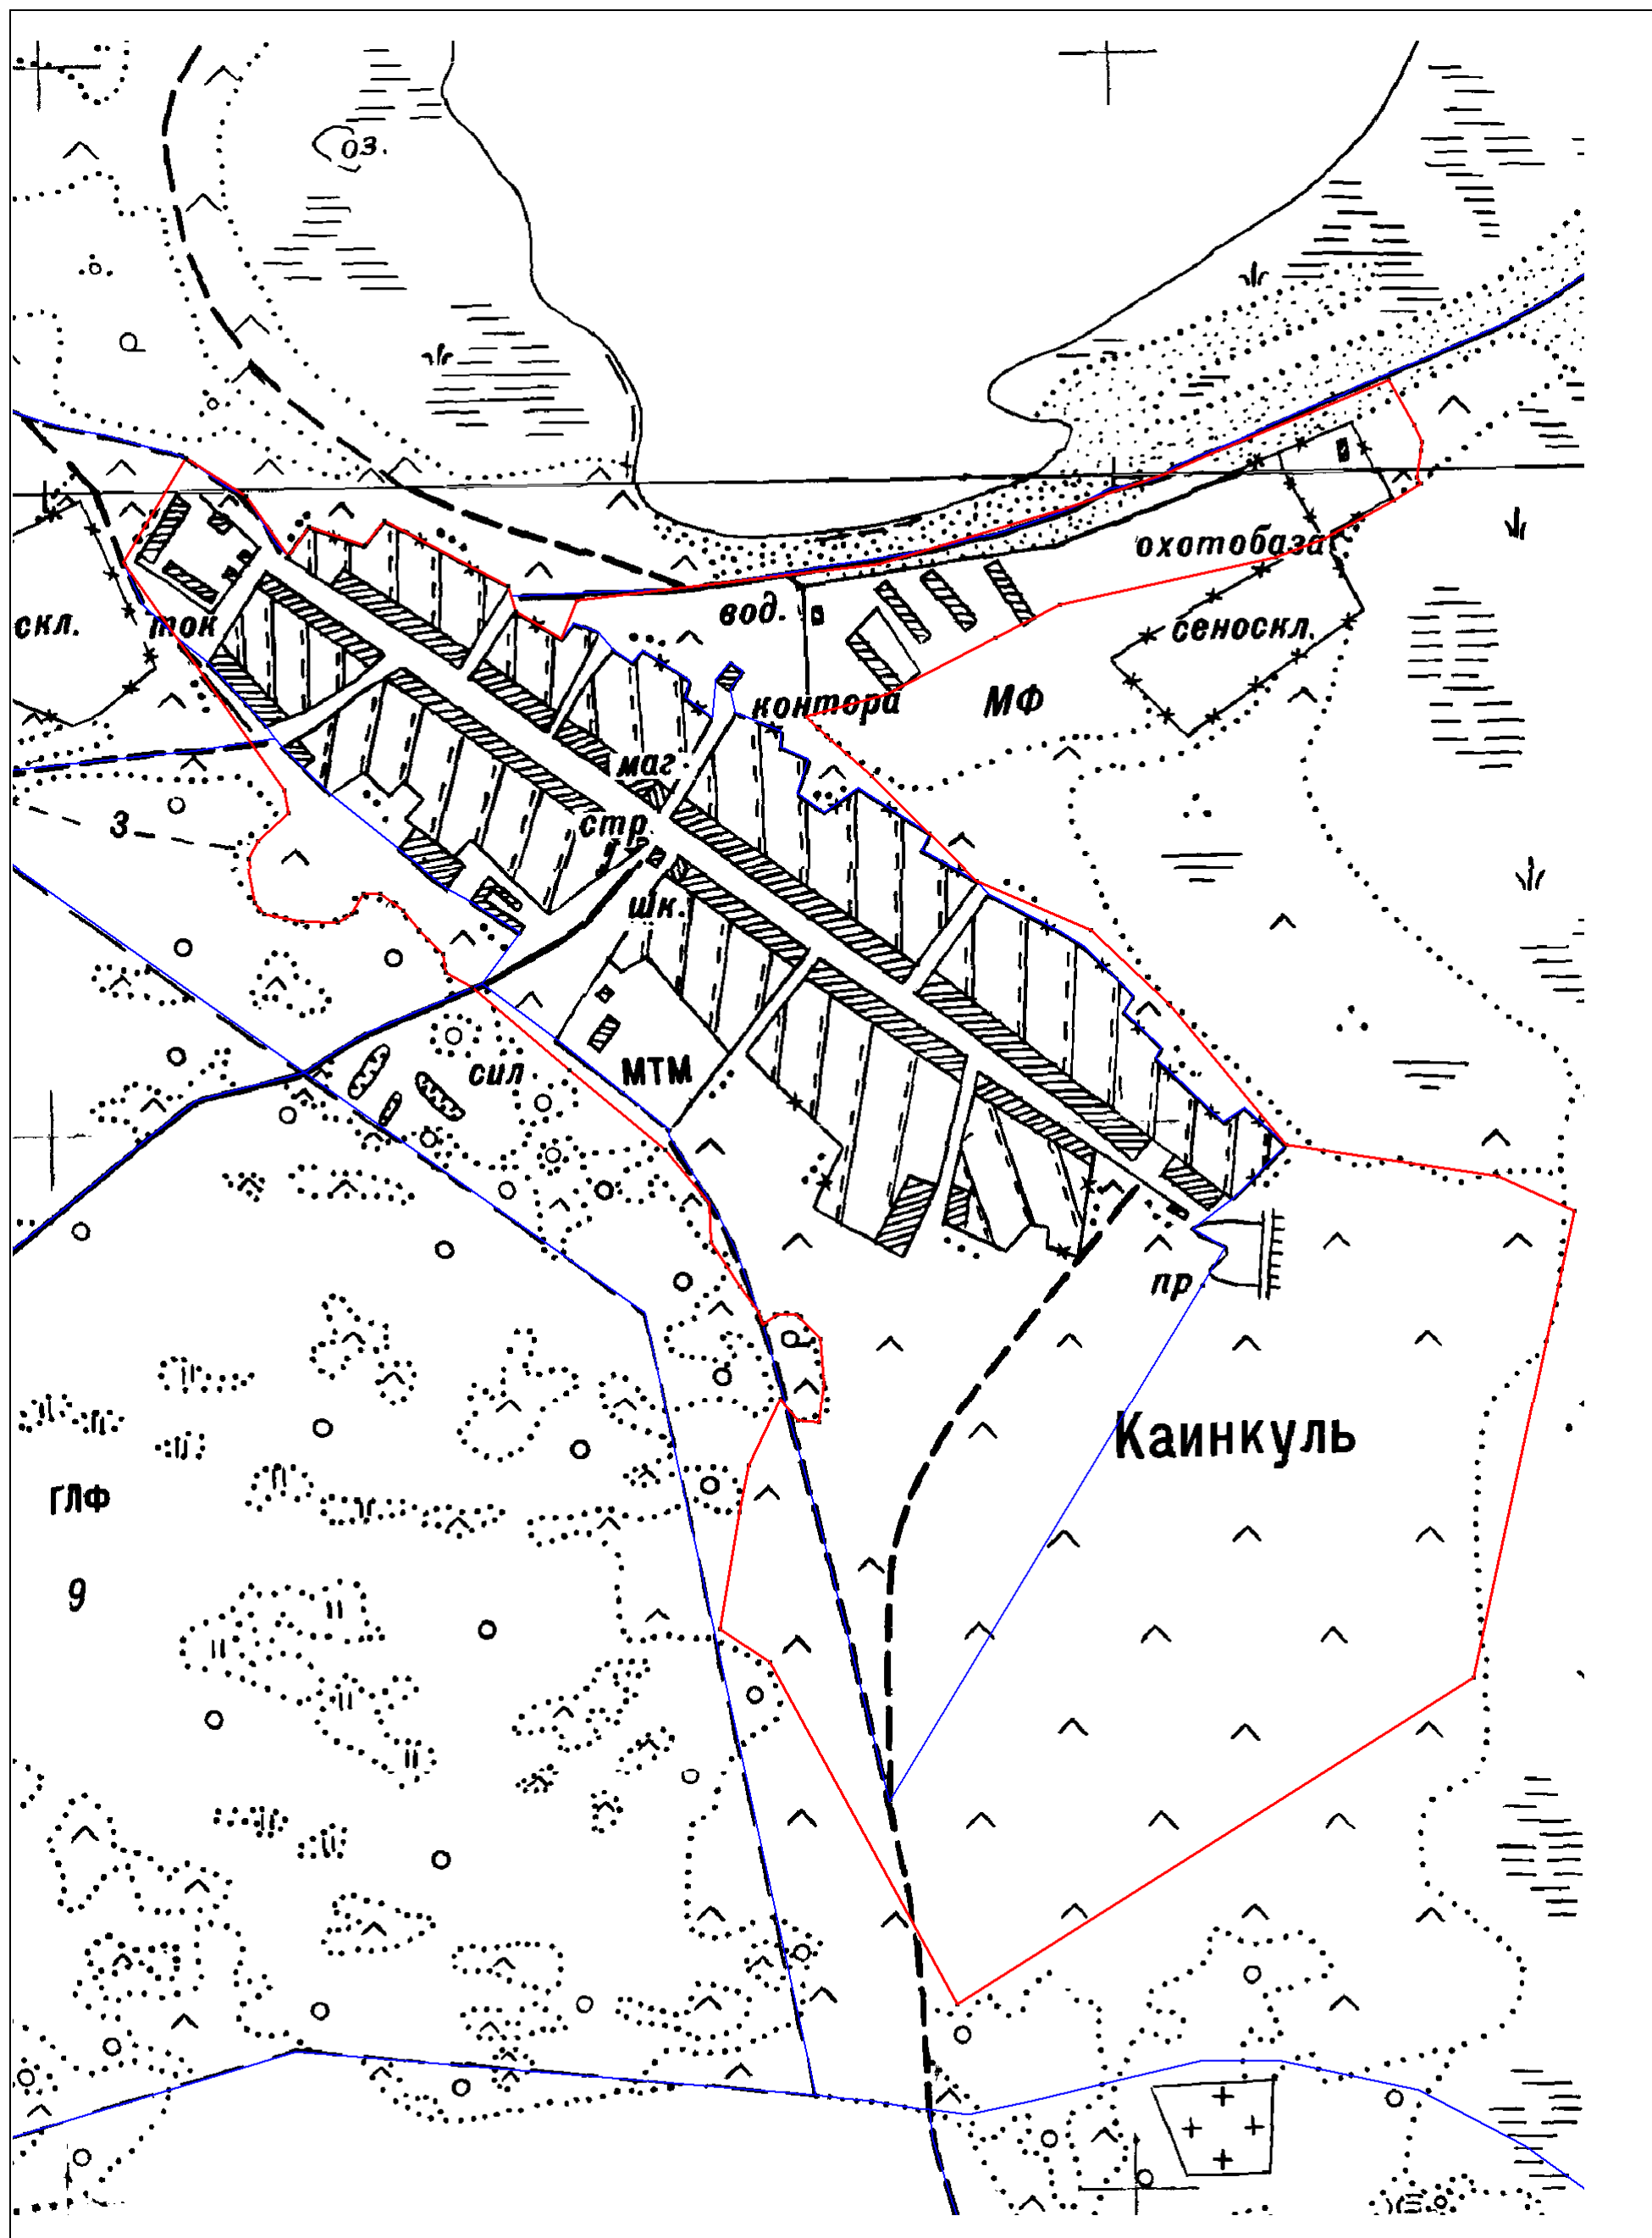

— граница населенного пункта д. Каинкуль, Площадь объекта землеустройства: 857500 кв.м.