


Схема границ населенного пункта села Аширово, МО Кунашакского сельского поселения, Кунашакского района, Челябинской области

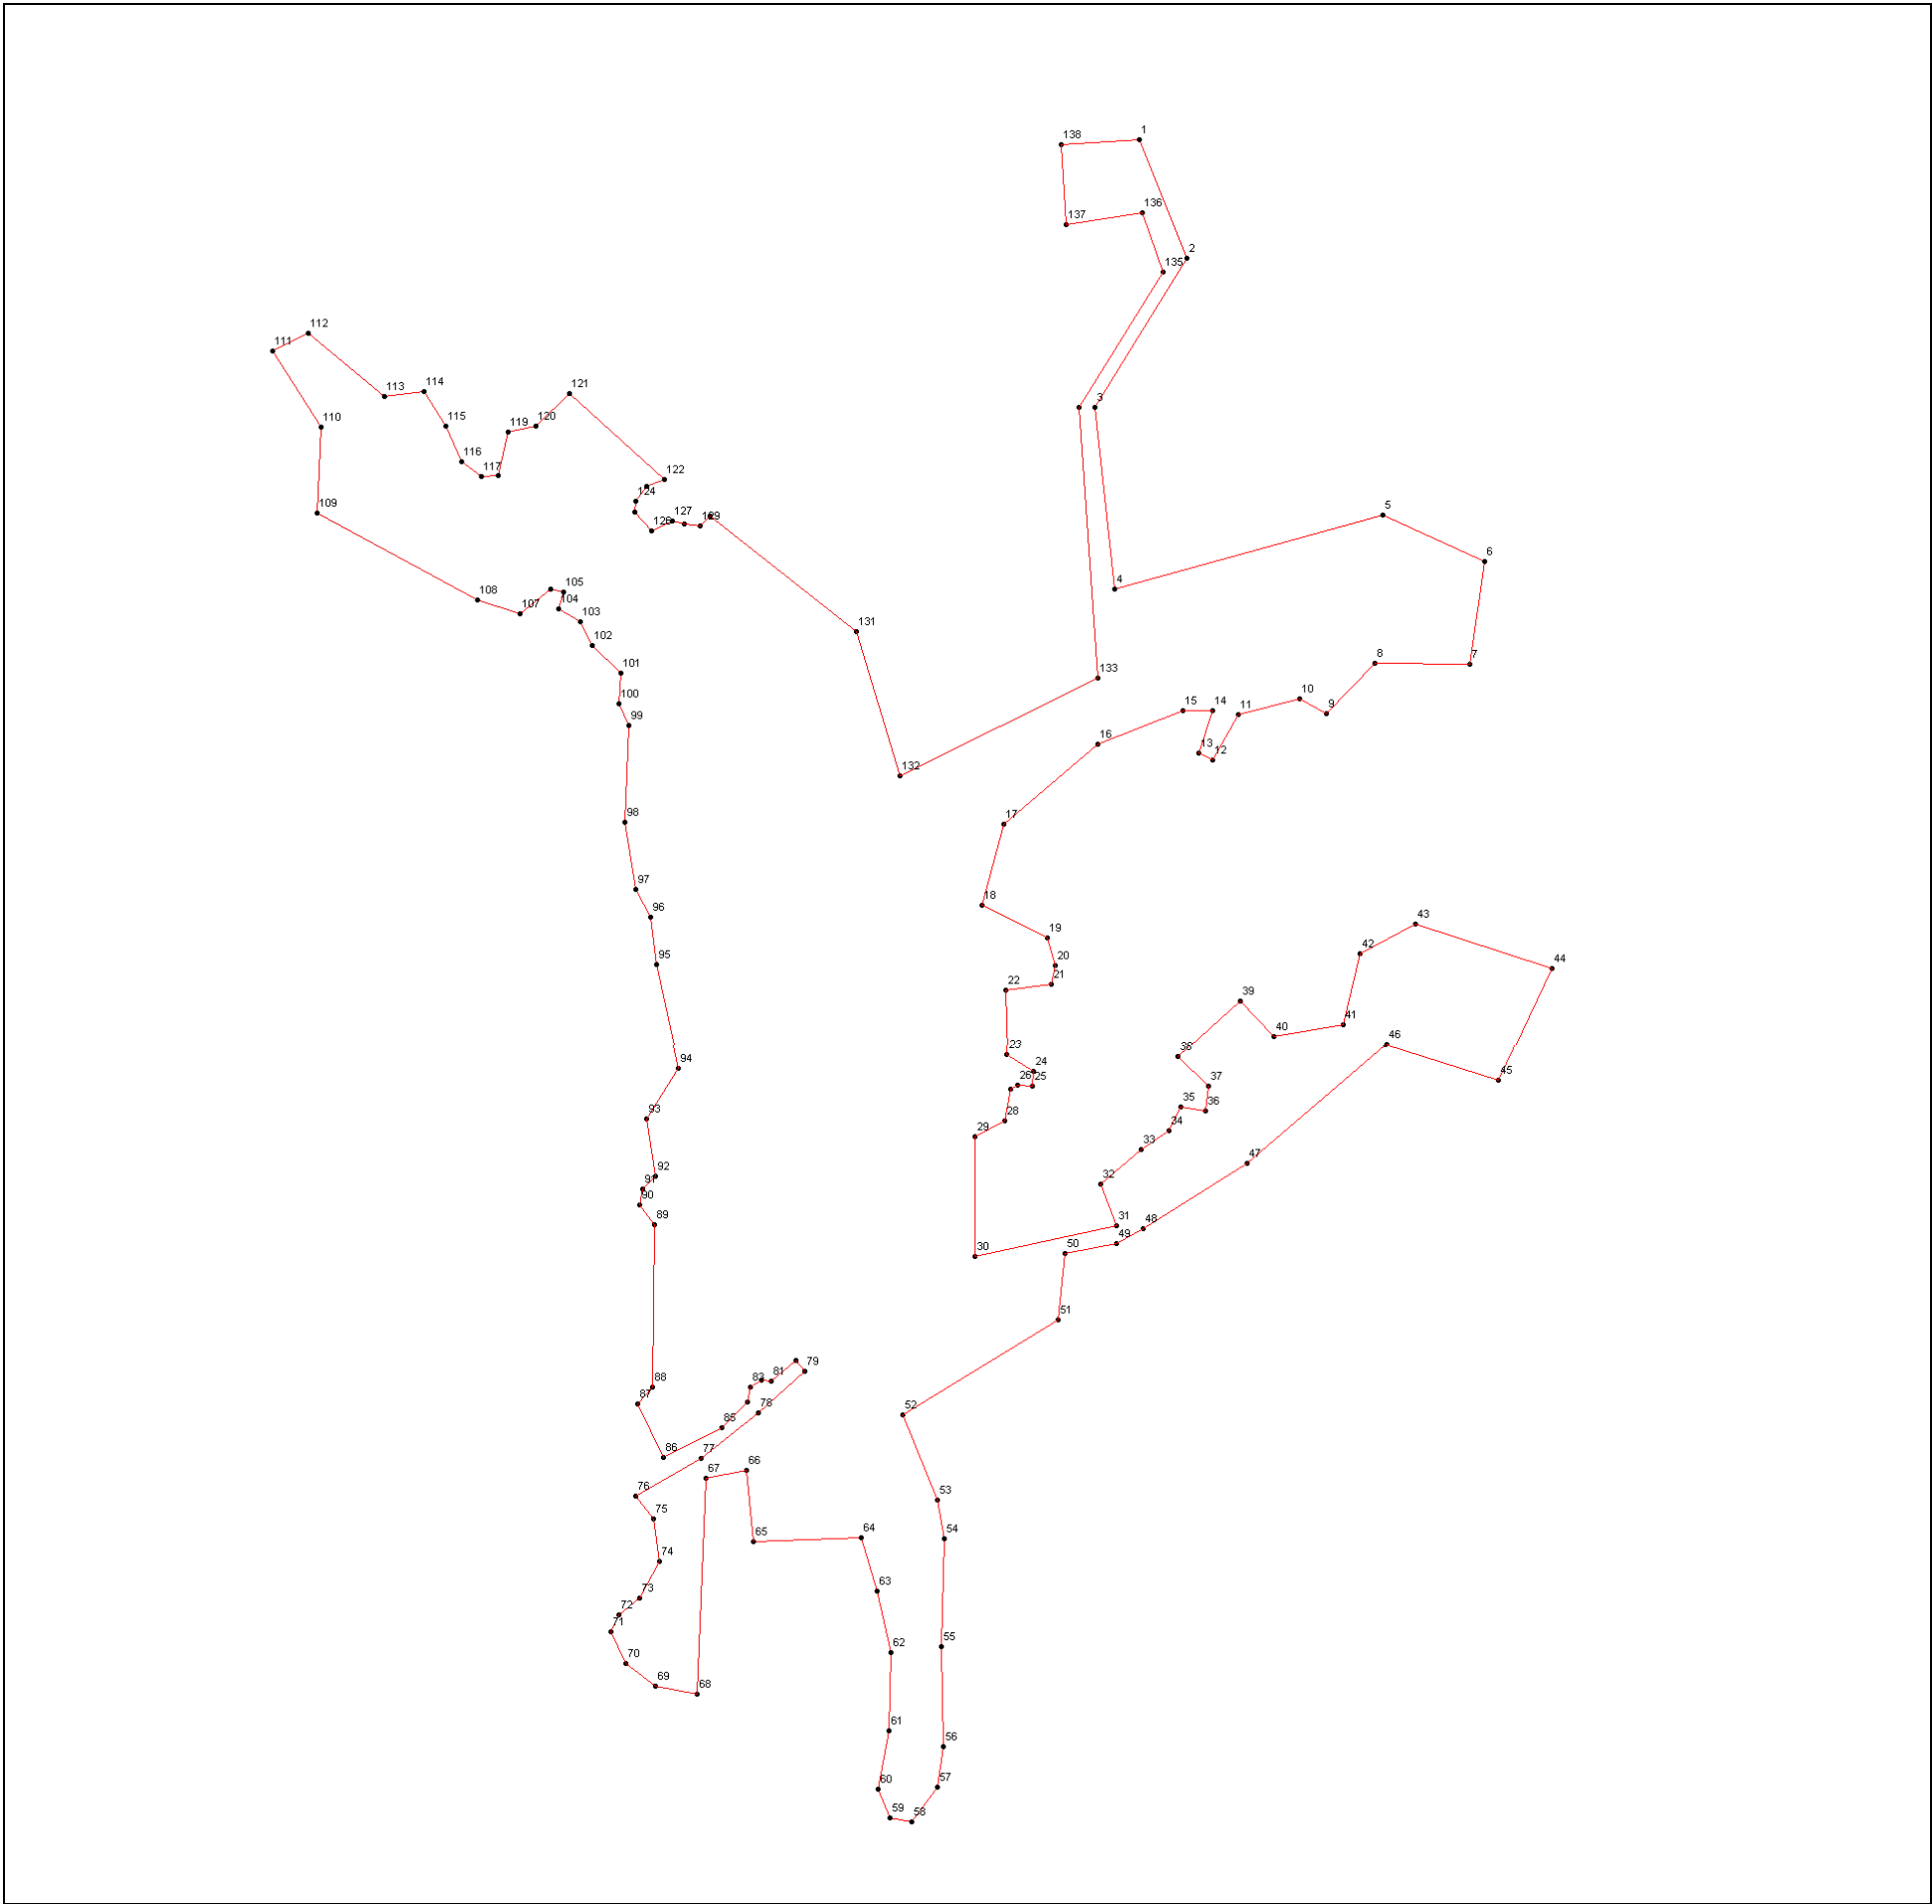

Масштаб: 1:10000

 граница населенного пункта с. Аширово

Площадь объекта землеустройства: 630870 кв.м.