


Схема границ населенного пункта деревни Малый Куяш, МО Куяшского сельского поселения, Кунашакского района, Челябинской области

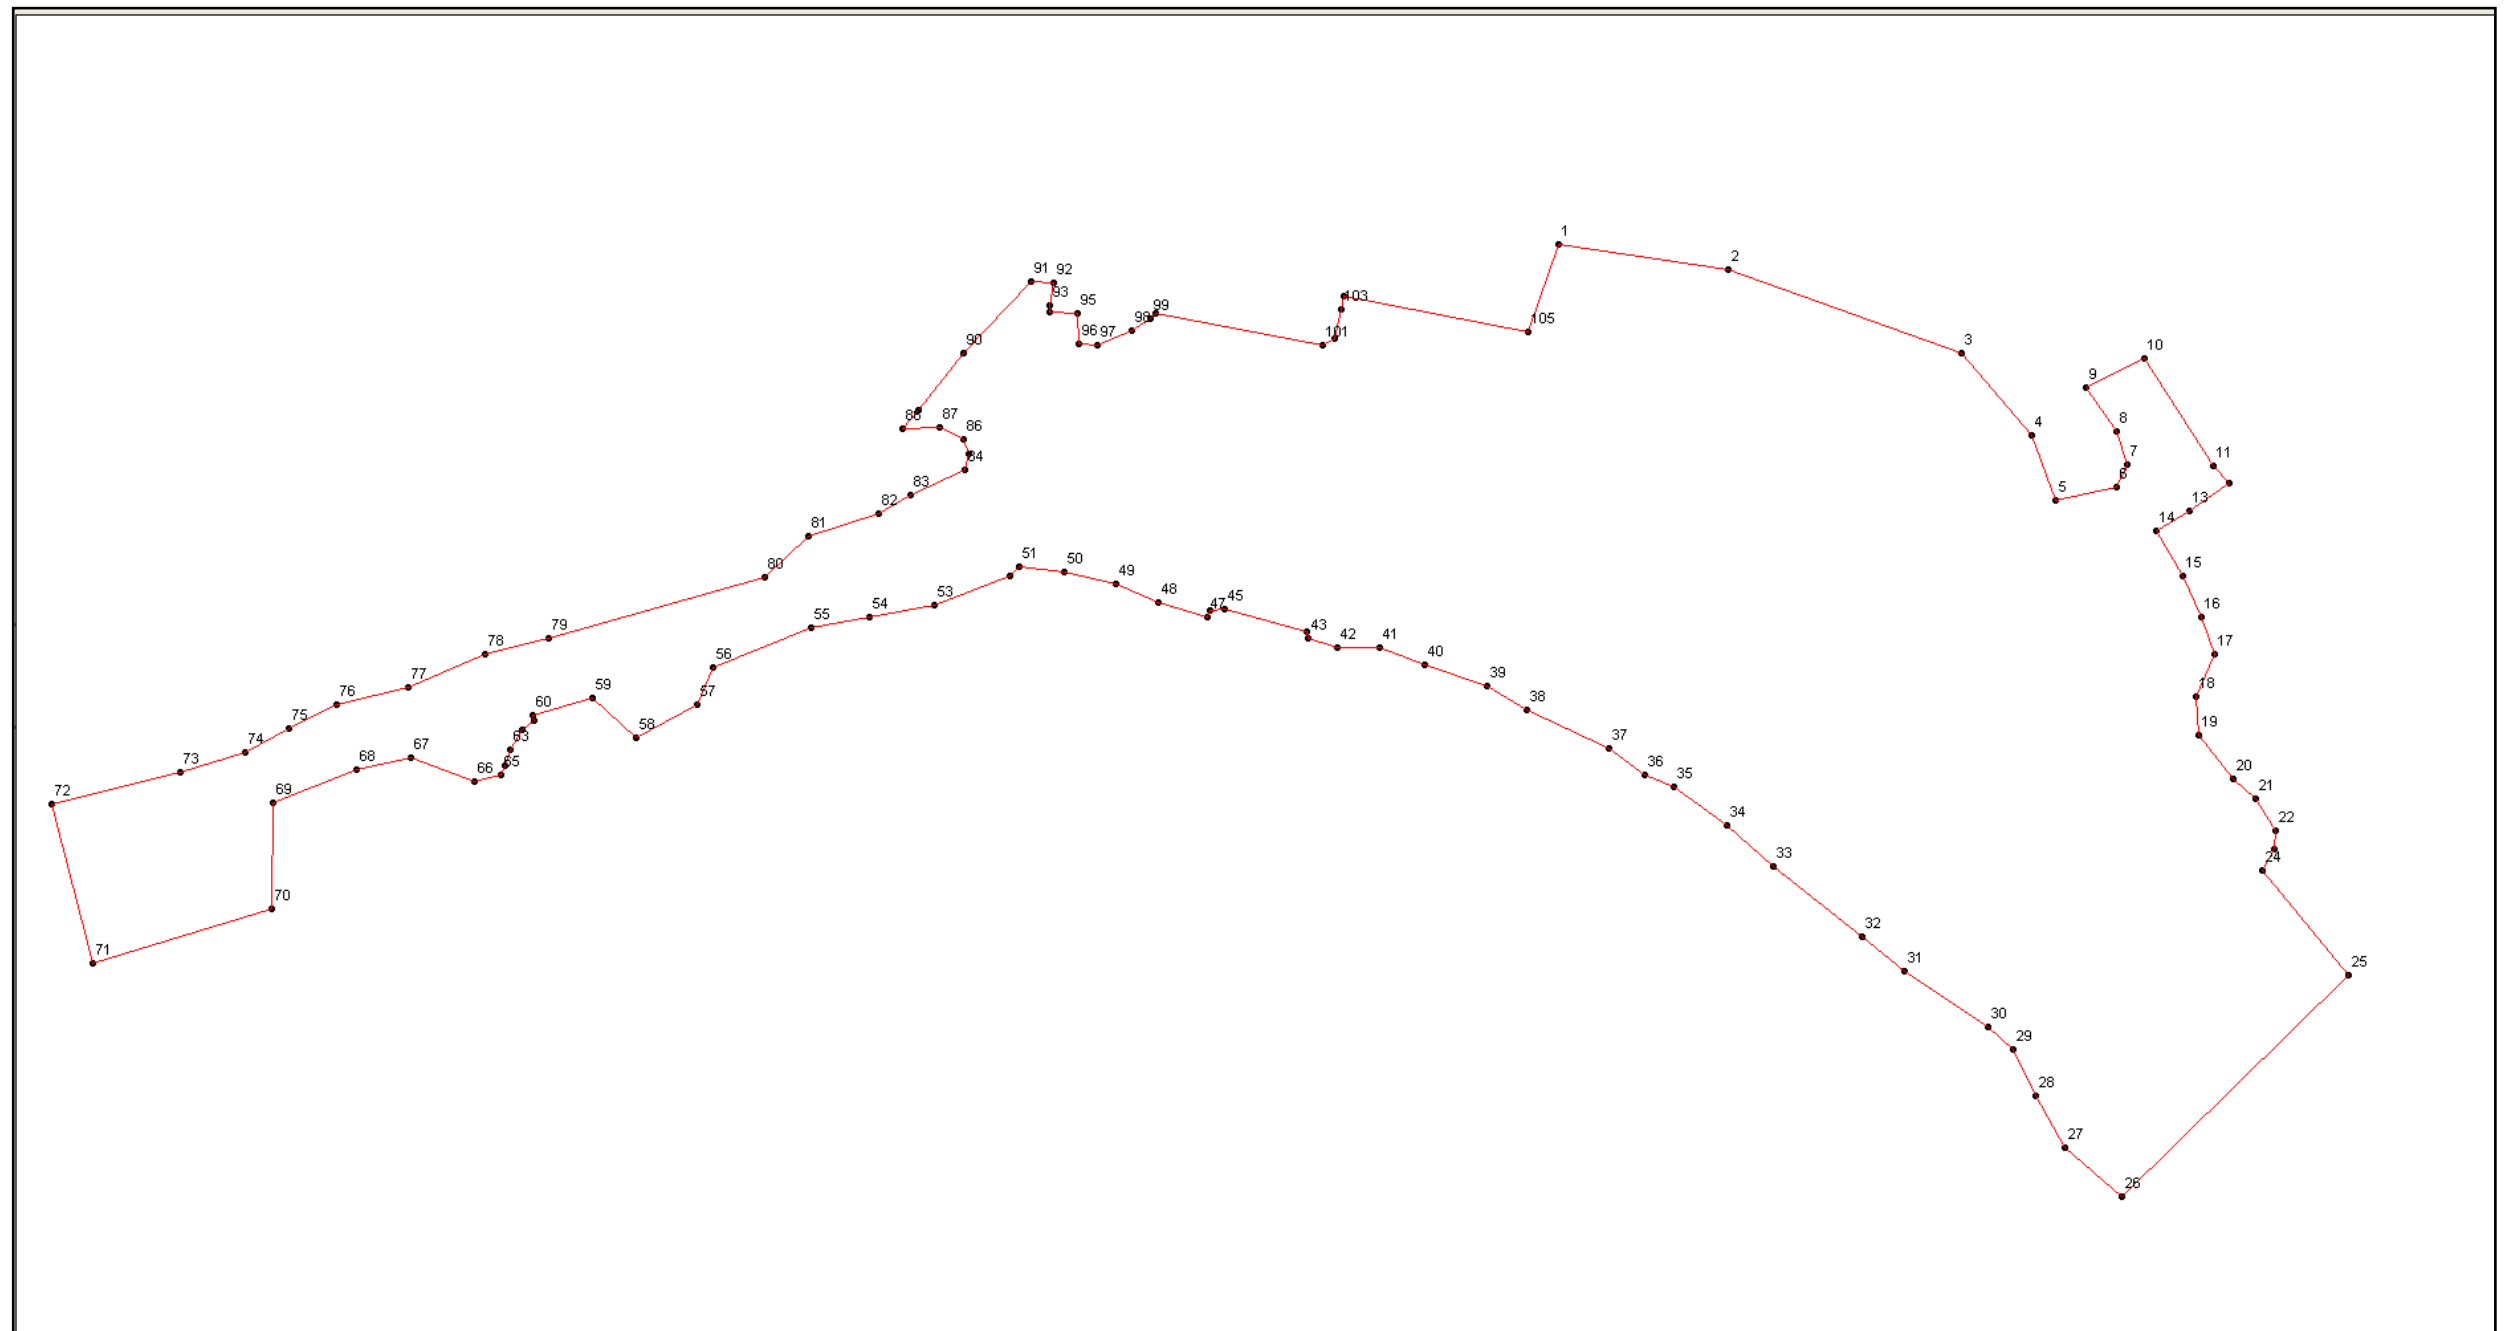

Масштаб: 1:10000

— граница населенного пункта д. Малый Куяш

Площадь объекта землеустройства: 1188674 кв.м.