
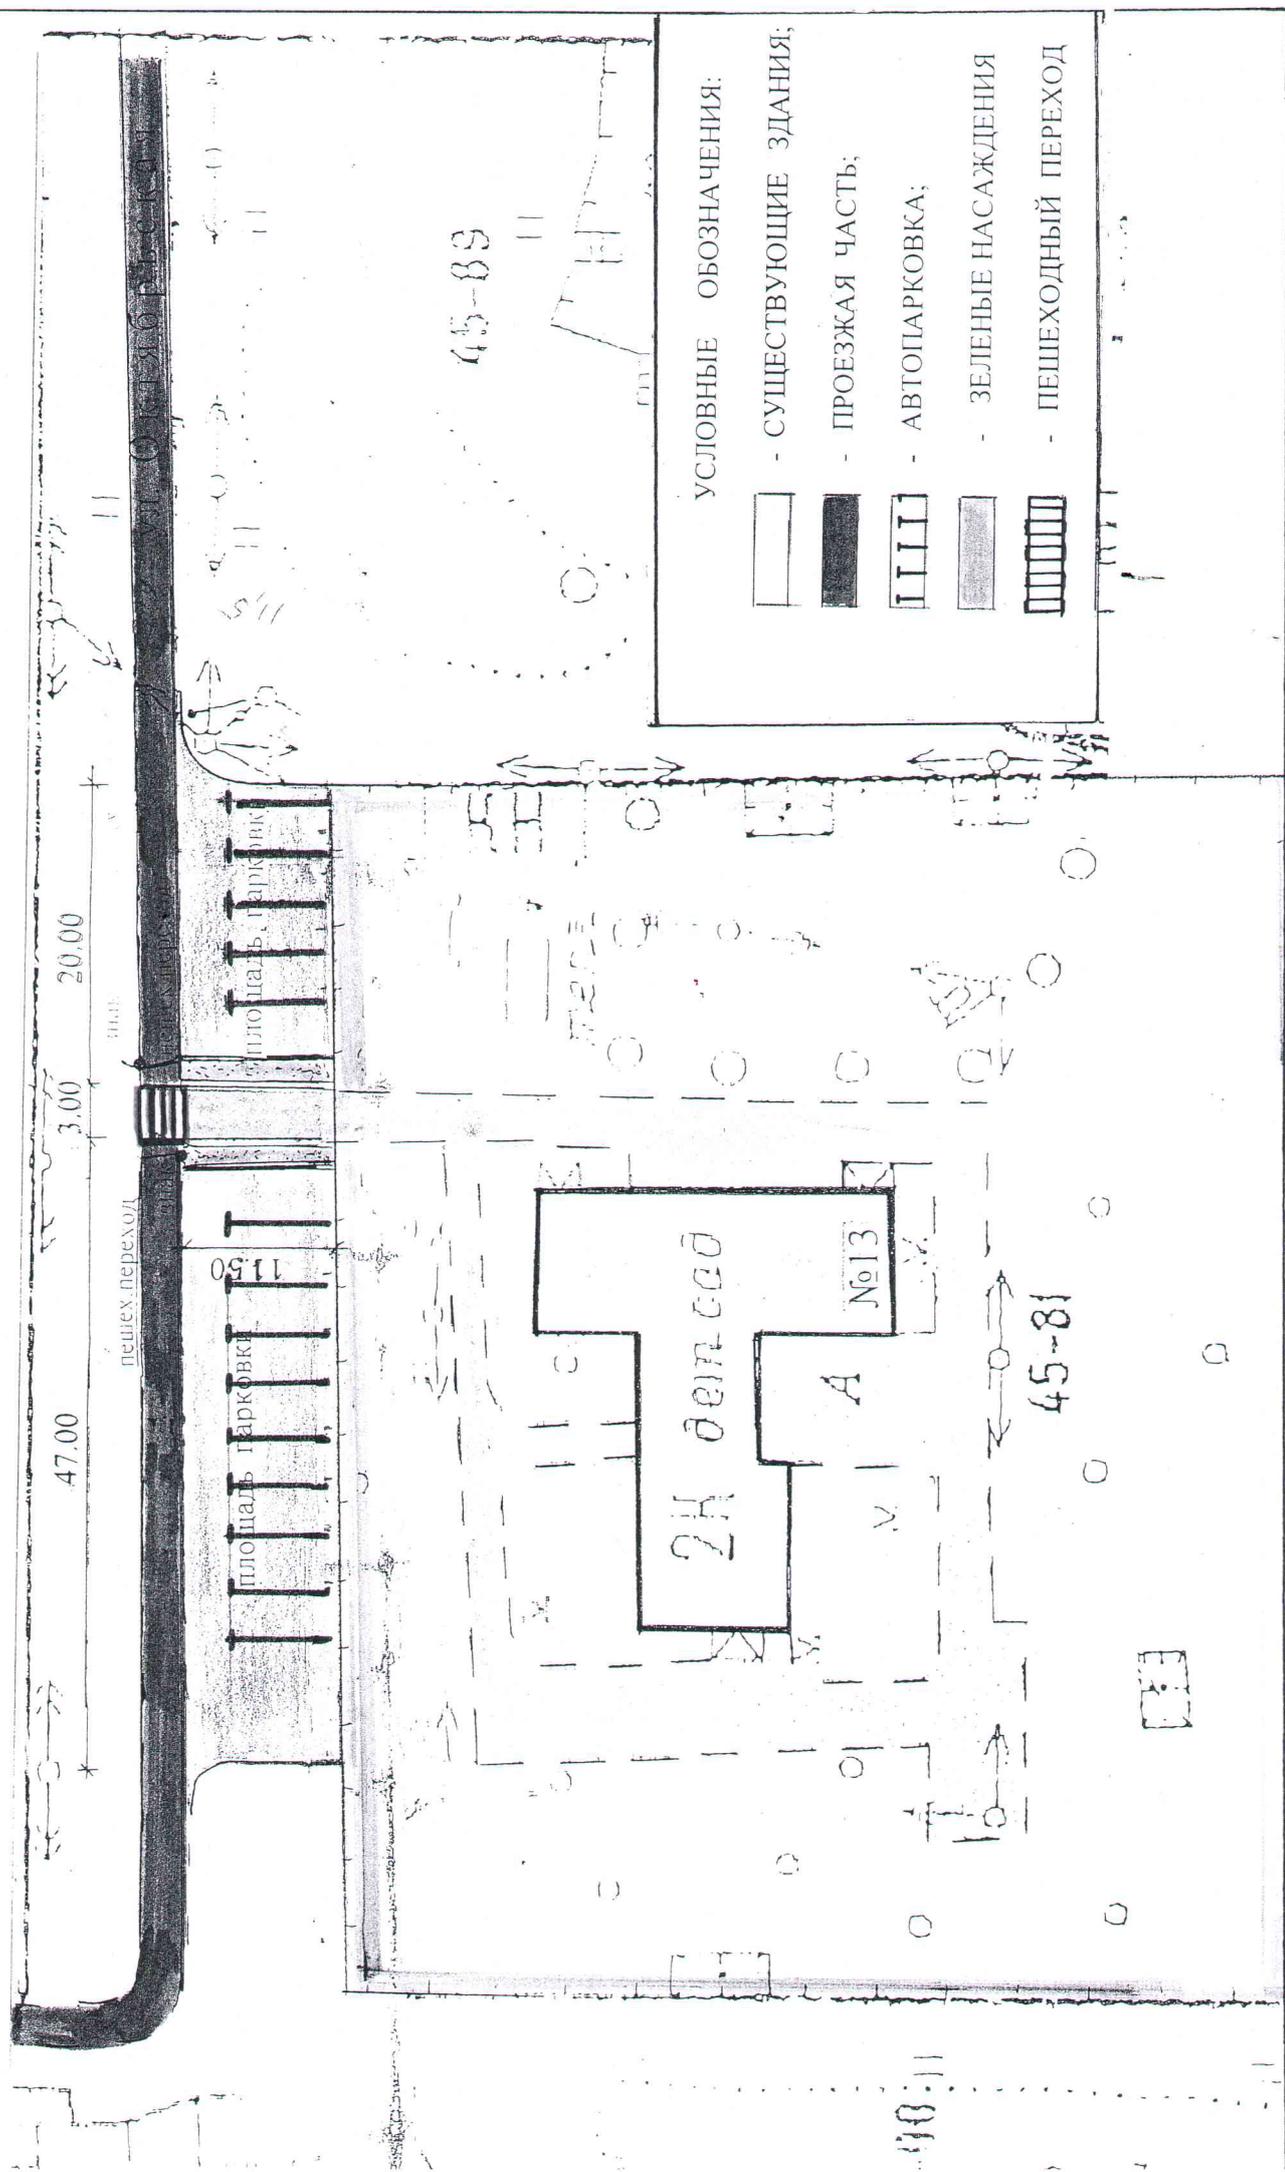
 


БЛАГОУСТРОЙСТВО ПРЕДЪЕКТНОЙ ТЕРРИТОРИИ ДЕТСАДА «БЕРЕЗКА»

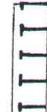

УСЛОВНЫЕ ОБОЗНАЧЕНИЯ:

-  - СУЩЕСТВУЮЩИЕ ЗДАНИЯ;
-  - ПРОЕЗЖАЯ ЧАСТЬ;
-  - АВТОПАРКОВКА;
-  - ЗЕЛЕНЬЕ НАСАЖДЕНИЯ
-  - ПЕШЕХОДНЫЙ ПЕРЕХОД