



Администрация Усть-Катавского городского округа Челябинской области

ПОСТАНОВЛЕНИЕ

От 23.09 2020г.

№ 1243

Об утверждении мест уличной
нестационарной торговли на территории
Усть-Катавского городского округа

В целях упорядочения размещения нестационарных торговых объектов на территории Усть-Катавского городского округа, в соответствии с пунктом 2 статьи 6 Федерального Закона от 28.12.2009 года № 381-ФЗ «Об основах государственного регулирования торговой деятельности в Российской Федерации», пунктом 15 статьей 16 Федерального Закона от 06.10.2003 года № 131-ФЗ «Об общих принципах организации местного самоуправления в Российской Федерации», Устава Усть-Катавского городского округа, администрация Усть-Катавского городского округа ПОСТАНОВЛЯЕТ:

1. Утвердить Схемы размещения торговых мест уличной нестационарной торговли на территории Усть-Катавского городского округа (приложение).

2. Организацию мест уличной нестационарной торговли, в том числе размещение участников торговли, сбор платы за торговое место на территории Усть-Катавского городского округа возложить на Муниципальное унитарное предприятие «Городская служба благоустройства» (Ремесленников А.М.).

3. Муниципальному унитарному предприятию «Городская служба благоустройства» (Ремесленников А.М.) произвести благоустройство площадок для уличной торговли согласно утвержденным схемам и обеспечить их ежедневную санитарную очистку.

4. Мероприятия по благоустройству закрепленной территории согласовать с отделом архитектуры и градостроительства администрации Усть-Катавского городского округа.


5. Постановление администрации Усть-Катавского городского округа от 22.04.2013г. № 457 «Об утверждении мест уличной нестационарной торговли на территории Усть-Катавского городского округа» признать утратившим силу.

6. Начальнику общего отдела администрации Усть-Катавского городского округа Толоконниковой О.Л. обнародовать на информационном стенде и

разместить на официальном сайте администрации Усть-Катавского городского округа (www.ukgo.su) данное постановление.


7. Контроль за исполнением настоящего постановления возложить на заместителя главы Усть-Катавского городского округа – начальника Управления имущественных и земельных отношений Гриновского Я.В.

Глава Усть-Катавского
городского округа

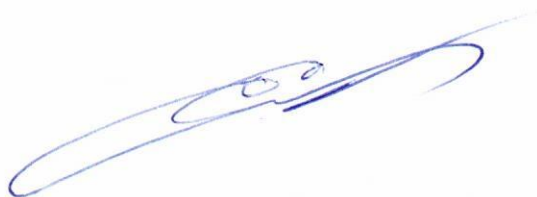

С.Д.Семков


Утверждено постановлением
Администрации УКГО
от 23.09.2020 № 1243


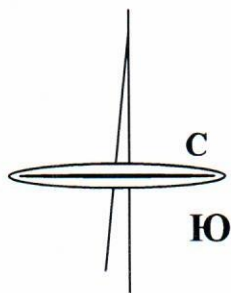



У С Л О В Н Ы Е О Б О З Н А Ч Е Н И Я:

- Места уличной настационарной мелкорозничной торговли;
- Существующие торговые объекты.


**Схема размещения торговых мест на мини рынке
ул. Центральная**

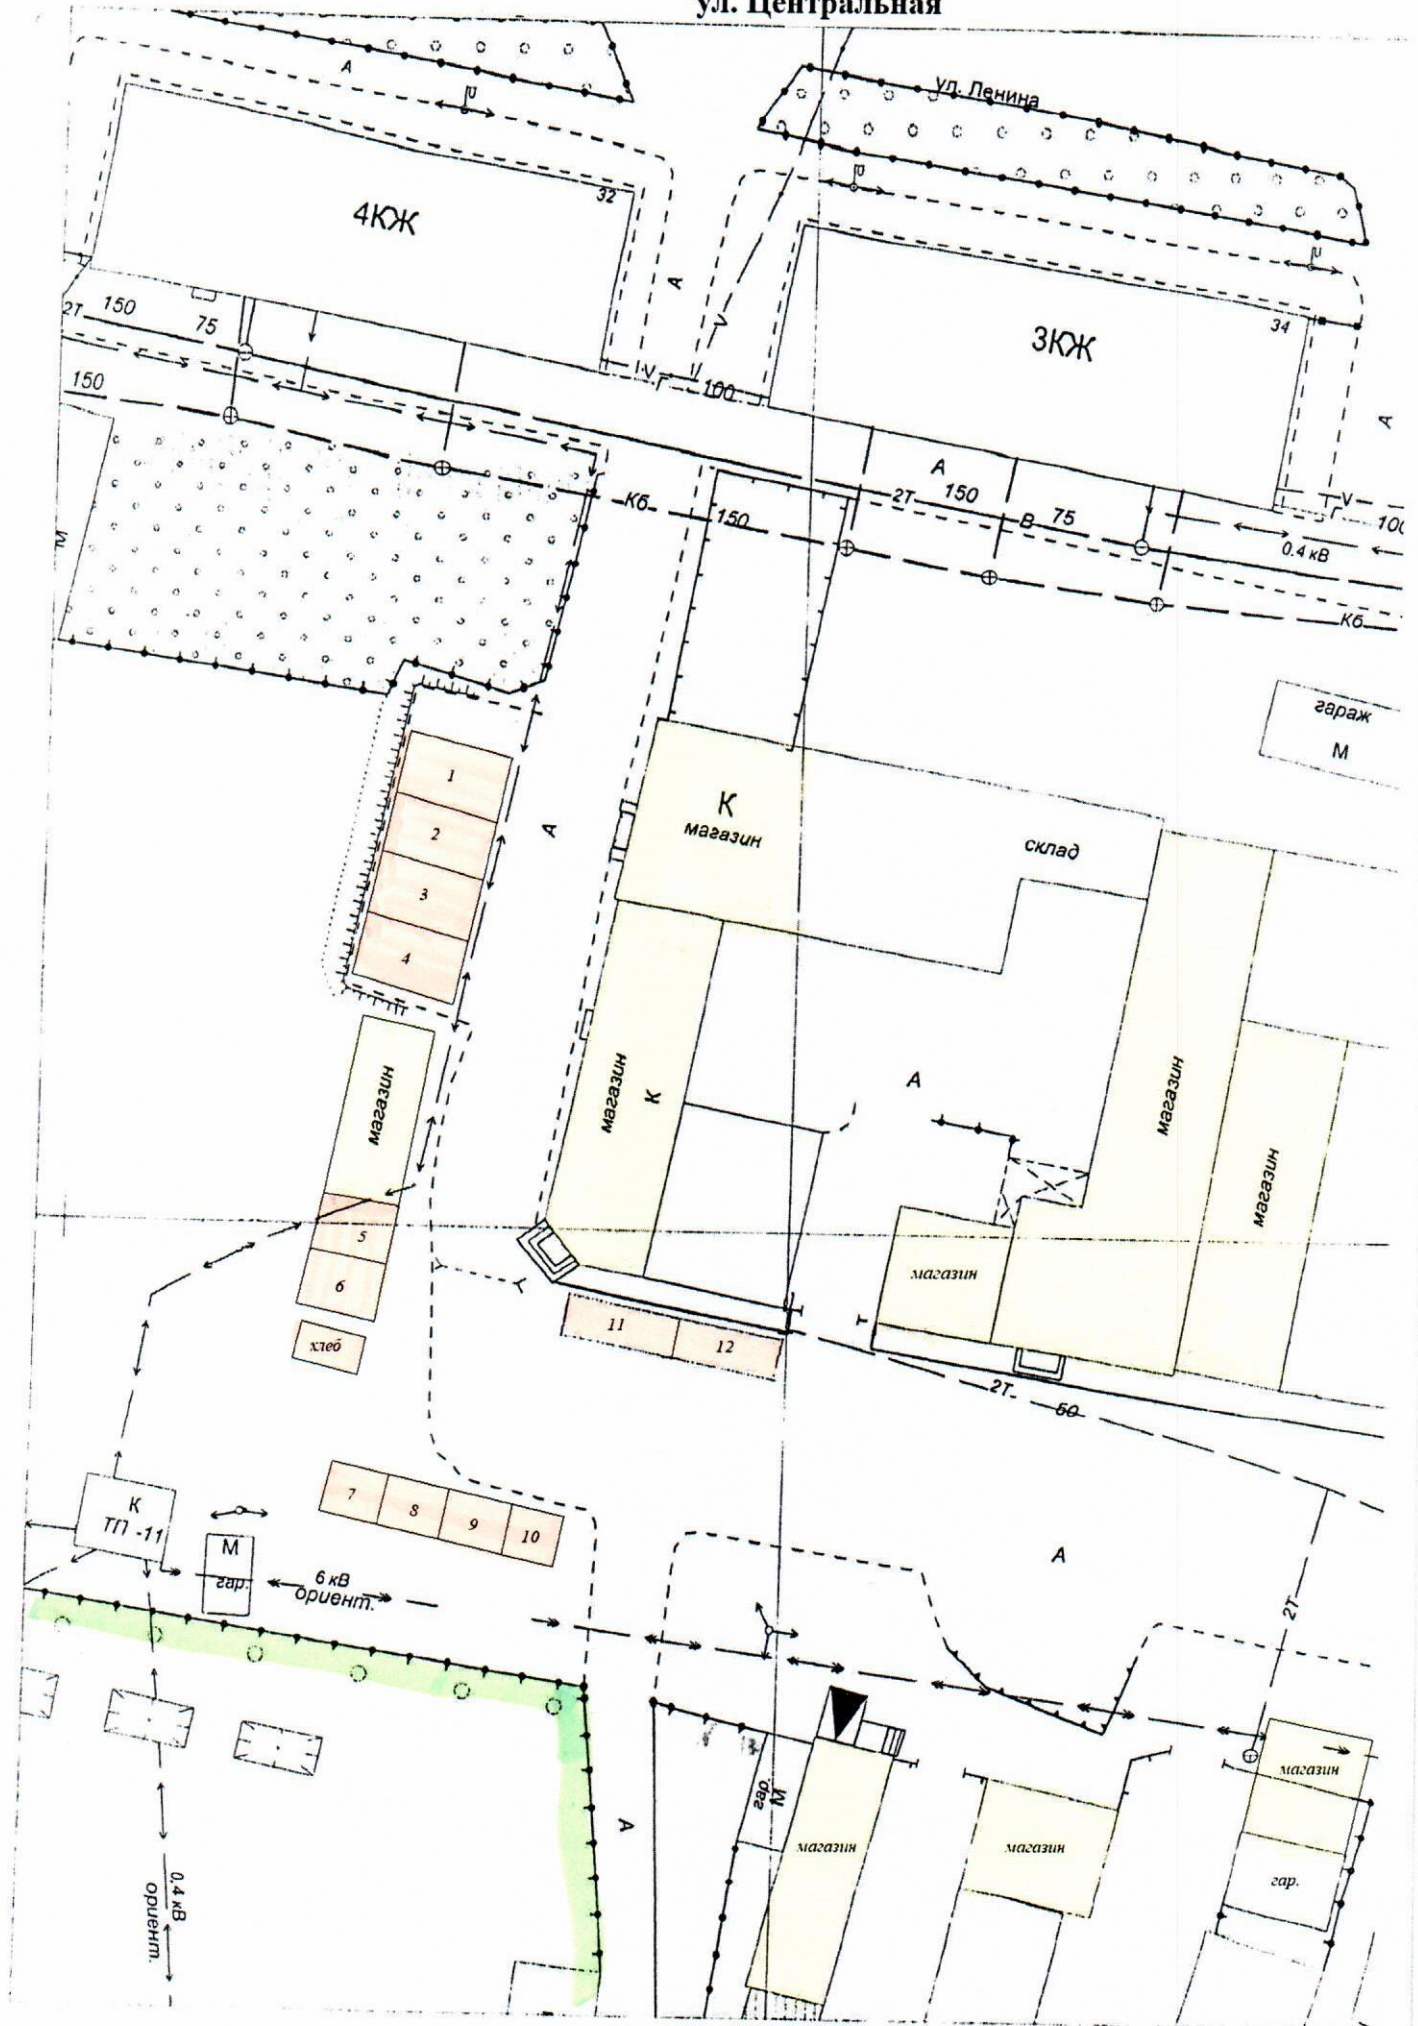


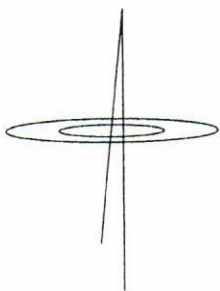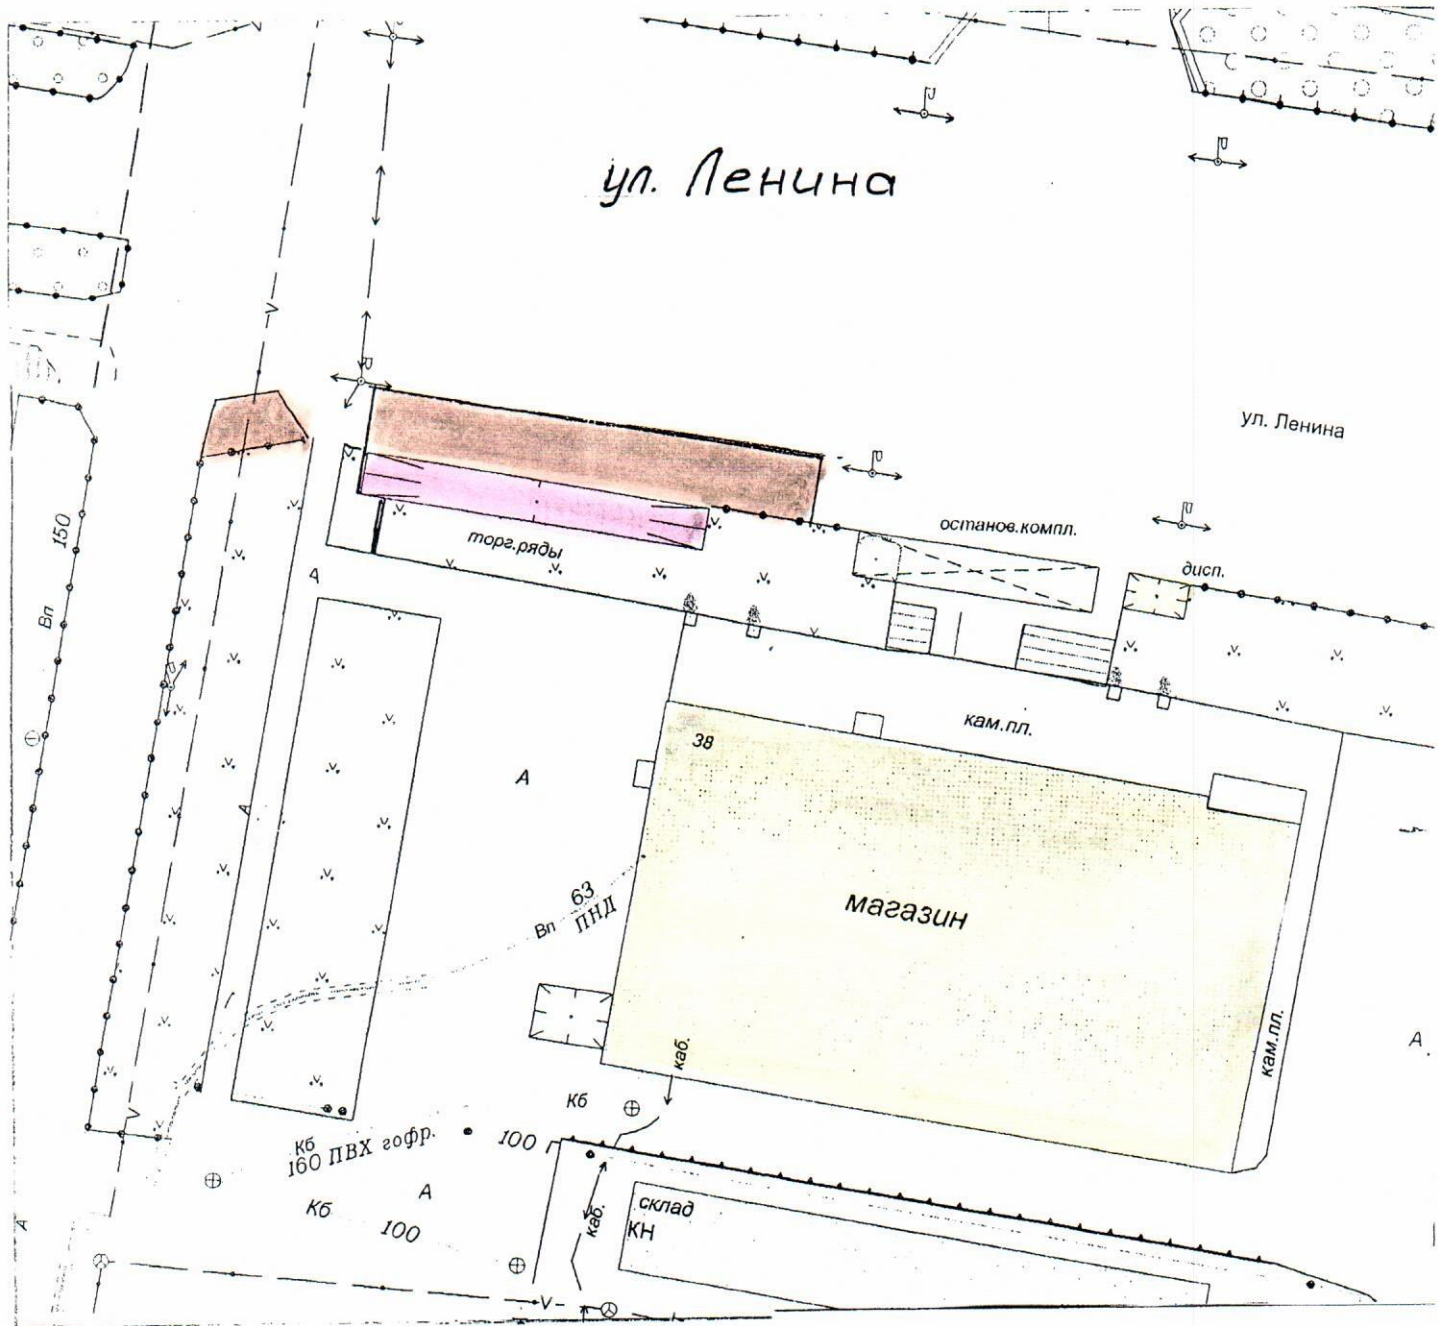

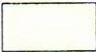

 - существующие торговые объекты;

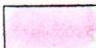 - торговля с лотков;

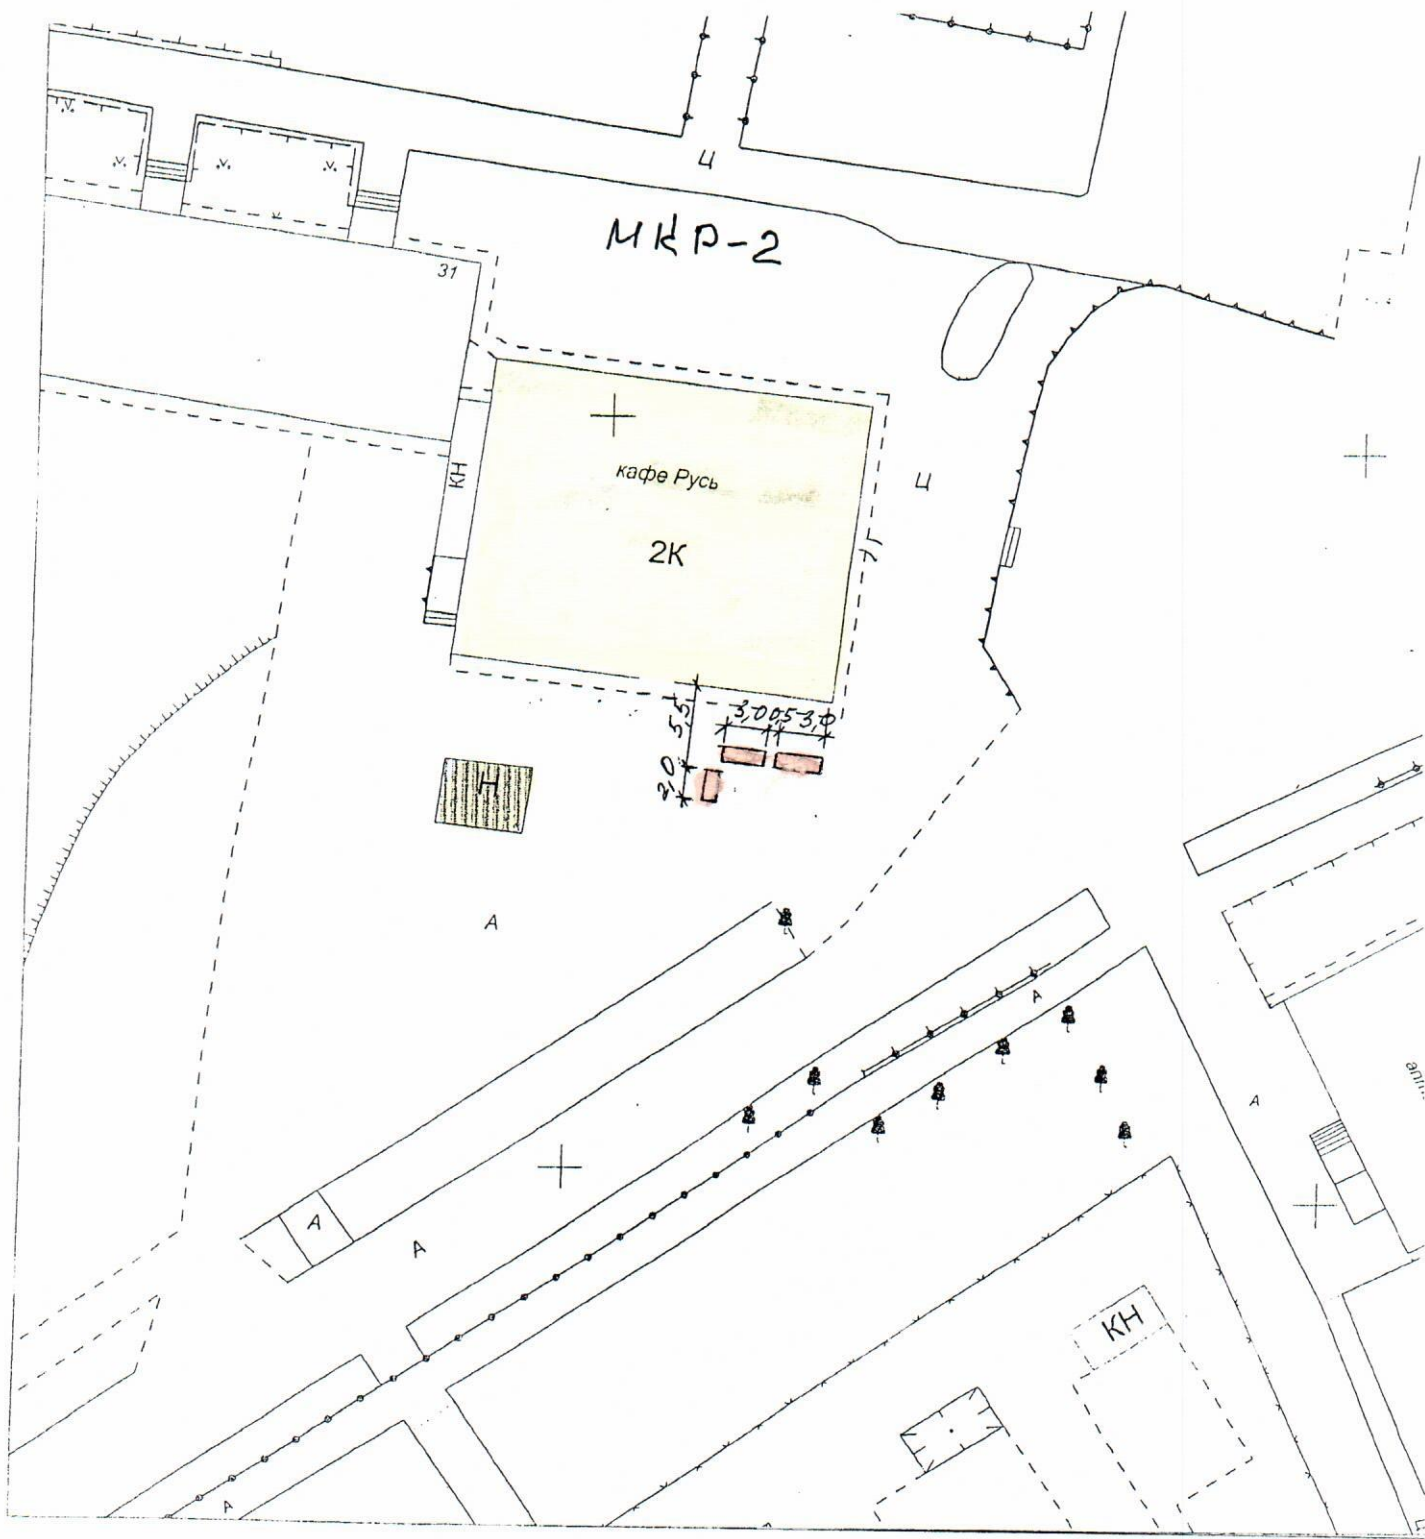 - торговля сезонной продукцией.



-  - существующие торговые объекты;
-  - проектируемые торговые ряды;