ГЕНЕРАЛЬНЫЙ ПЛАН

Увельского сельского поселения
Увельского муниципального района Челябинской области

Карта инженерной инфраструктуры

ПРИЛОЖЕНИЕ 5

«Карта инженерной инфраструктуры»

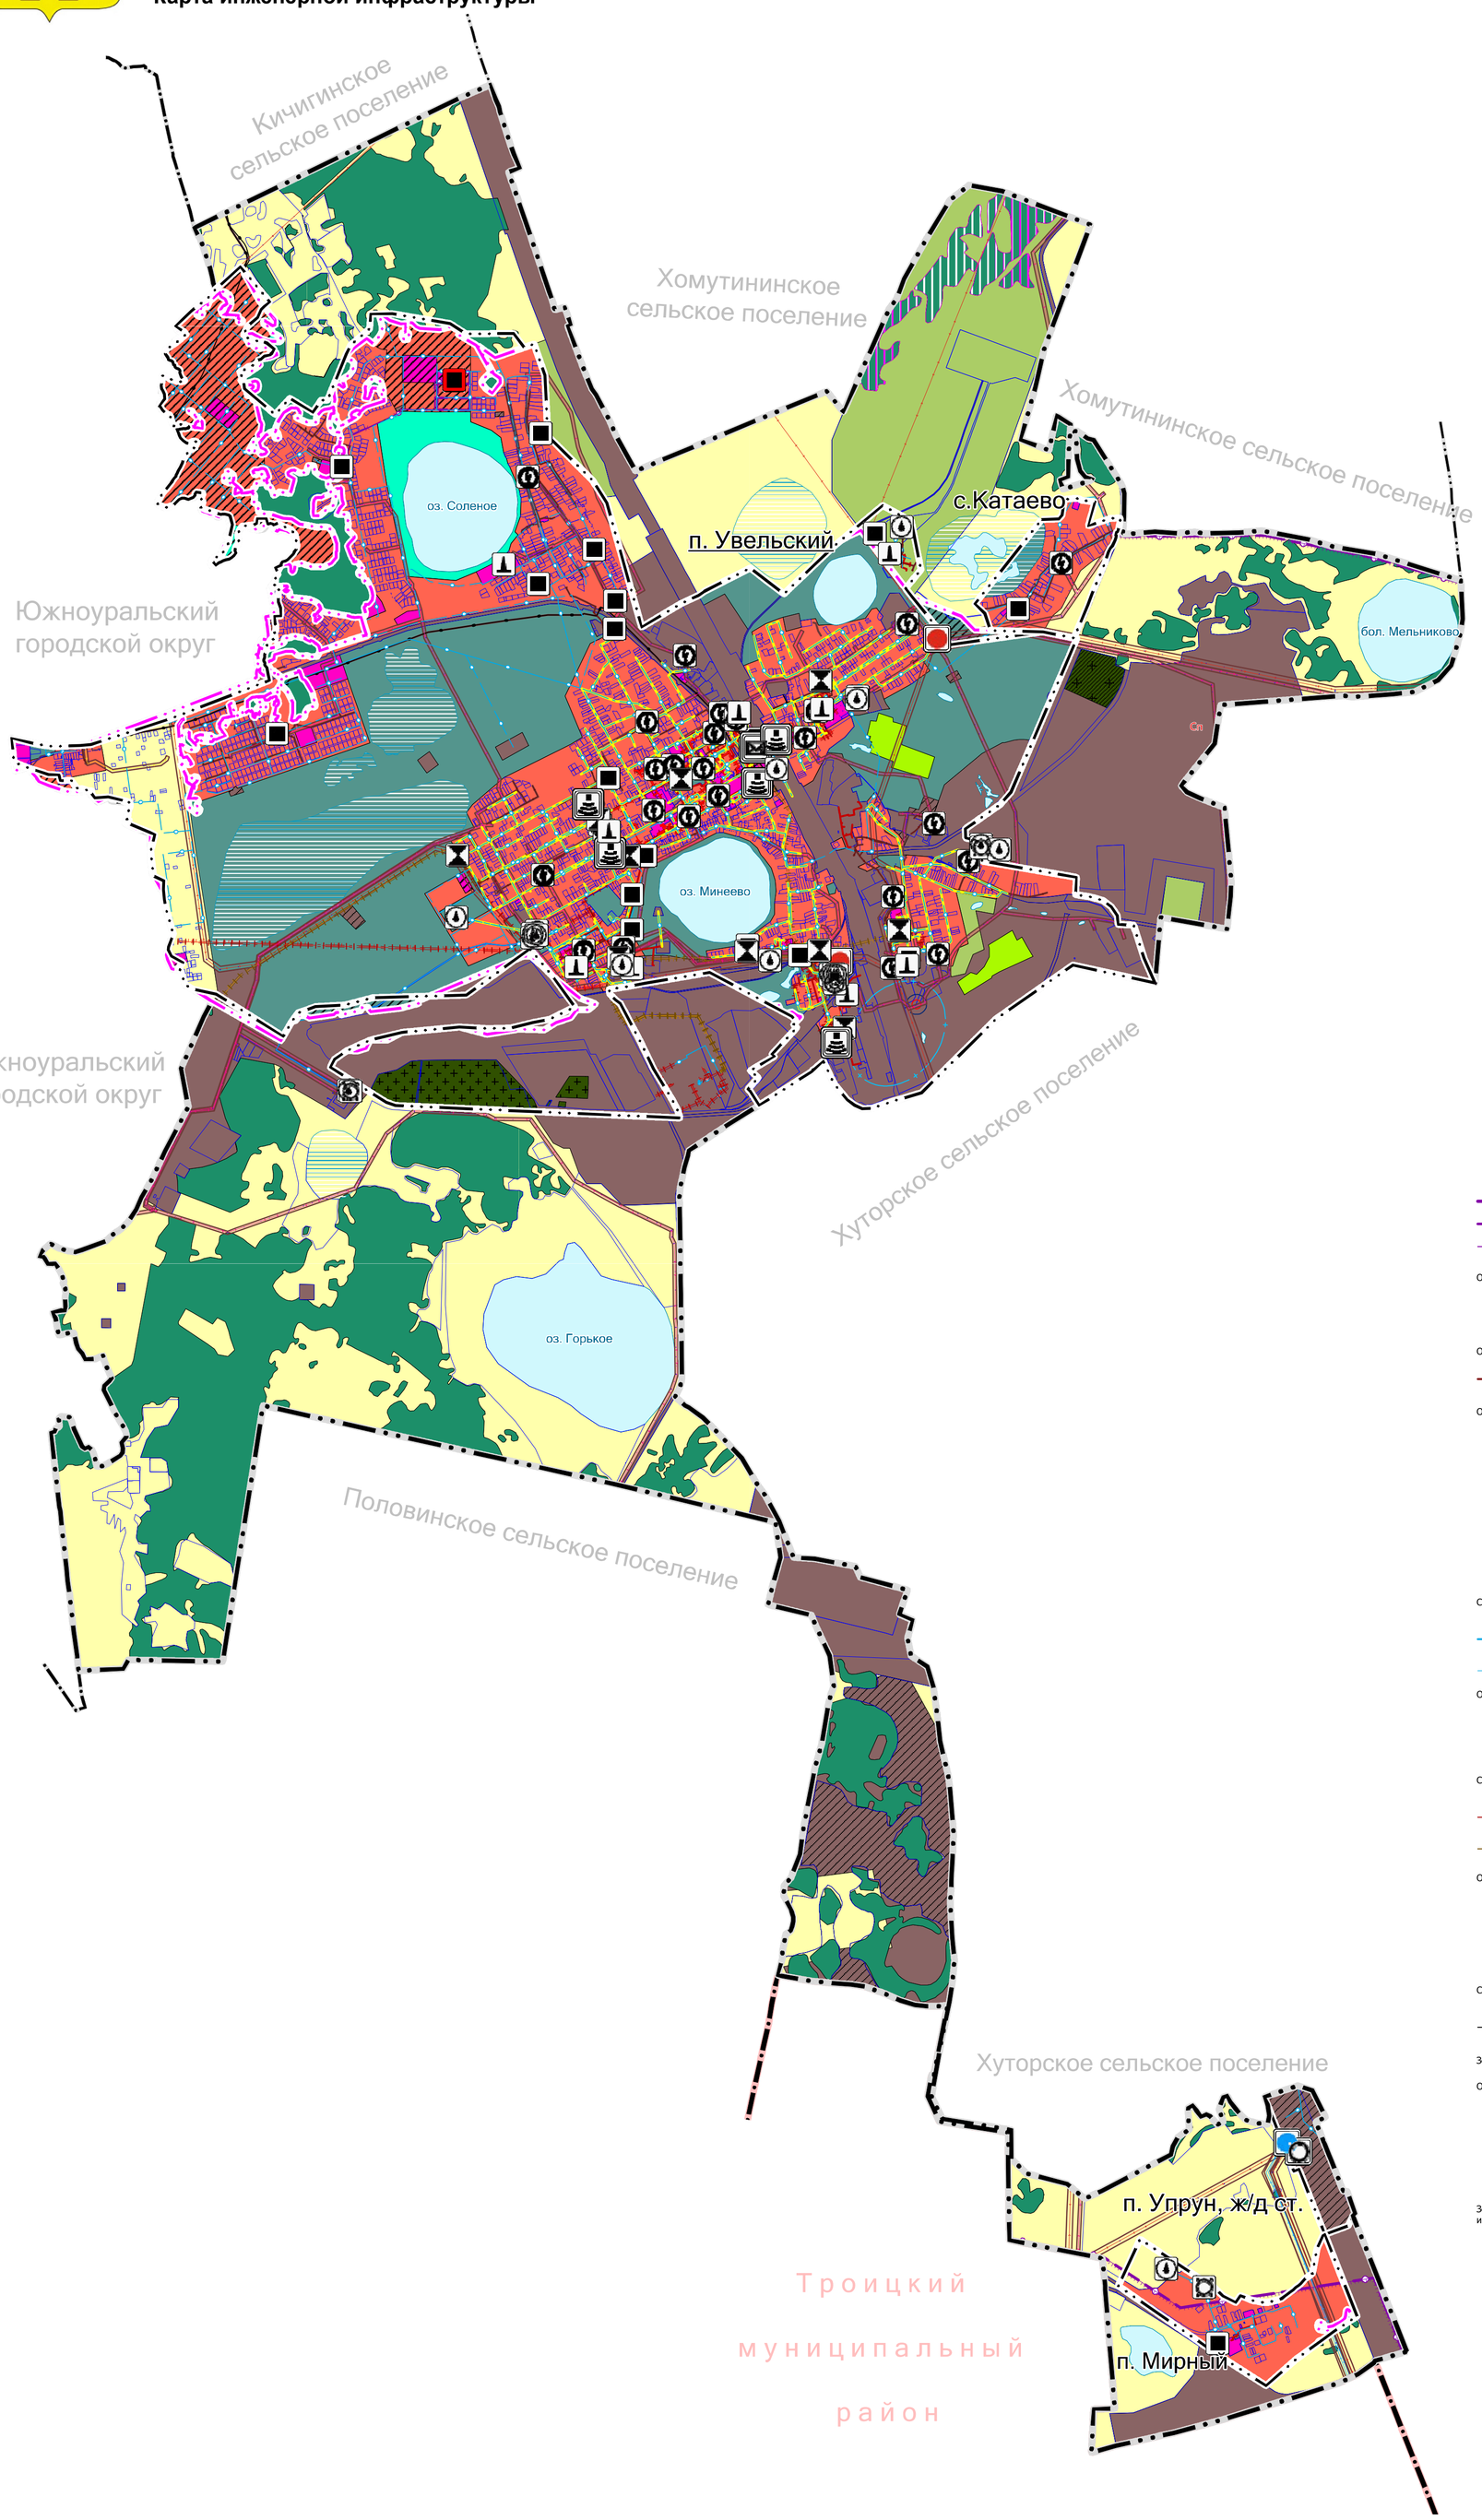

Условные обозначения:

Границы

Существ. Проект.

- Граница муниципального района
- Граница городского округа
- Граница сельского поселения
- Граница населенного пункта
- Границы земельных участков по сведениям ЕГРН

Земли двойного учета согласно сведениям ЕГРН

- Площадь пересечения Хомутининского участкового лесничества Увельского лесничетсва с реестровым номером 74:00-6.578 и земель промышленности, ..., земель обороны, безопасности и земель иного специального назначения (земельный участок с кадастровым номером 74:12:0207003:44)

Функциональные зоны

- Жилые зоны
- Общественно-деловые зоны
- Производственные зоны, зоны инженерной и транспортной инфраструктур
- Зоны сельскохозяйственного использования
- Зона садоводства, огородничества
- Зоны рекреационного назначения
- Зона озелененных территорий общего пользования (парки, сады, скверы, бульвары, городские леса)
- Зона лесов
- Зона кладбищ
- Зоны специального назначения
- Зона акваторий

Объекты капитального строительства (ОКС)

- Федерального значения
- Регионального значения
- Районного и местного значения

Объекты федерального значения, объекты регионального значения, объекты местного значения

Объекты трубопроводного транспорта и инженерной инфраструктуры

Электрические подстанции

- Электрическая подстанция 110 кВ
- Электрическая подстанция 35 кВ
- Трансформаторная подстанция (ТП)
- Тяговая подстанция (железной дороги)

Электрические подстанции

- Линии электропередачи 110 кВ
- Линии электропередачи 35 кВ
- Линии электропередачи 10 кВ
- Линии электропередачи 6 кВ
- Линии электропередачи 0,4 кВ

Объекты добычи и транспортировки газа

- Пункт редуцирования газа (ПРГ)

Распределительные трубопроводы для транспортировки газа

- Газопровод распределительный высокого давления
- Газопровод распределительный среднего давления
- Газопровод распределительный низкого давления

Объекты теплоснабжения

- Источник тепловой энергии

Объекты теплоснабжения

- Теплопровод распределительный (квартальный)

Объекты водоснабжения

- Водозабор
- Артезианская скважина
- Водопроводные очистные сооружения
- Насосная станция

Сети водоснабжения

Существ. Проект. Реконстр.

- Водовод
- Водопровод

Объекты водоотведения

- Канализационная насосная станция (КНС)

Сети водоотведения

- Канализация самотечная
- Канализация напорная

Оъъекты связи

- Базовая станция
- Объекты почтовой связи

Сети электросвязи

- Линия связи

Зоны с особыми условиями использования территорий

Охранная зона инженерных коммуникаций

- Охранная зона газопроводов и систем газоснабжения
- Охранная зона объектов электроэнергетики, объектов электросетевого хозяйства и объектов по производству электрической энергии (вдоль линий электропередачи, вокруг подстанций)
- Охранная зона линий и сооружений связи

Зоны санитарной охраны источников питьевого и хозяйственно-бытового водоснабжения и водопроводов питьевого назначения

- Первый пояс зоны санитарной охраны источника водоснабжения
- Второй пояс зоны санитарной охраны источника водоснабжения
- Третий пояс зоны санитарной охраны источника водоснабжения

Генеральный план Увельского сельского поселения Увельского муниципального района Челябинской области			
Карта инженерной инфраструктуры		Лист 5	Листов 10
Разраб.	Пильникова Е.Ю	Разработано в масштабе 1:25 000	Филиал ППК "Роскадастр" по Челябинской области