




ГЕНЕРАЛЬНЫЙ ПЛАН

Увельского сельского поселения
Увельского муниципального района Челябинской области

Карта территорий, подверженных риску возникновения чрезвычайных ситуаций природного и техногенного характера

ПРИЛОЖЕНИЕ 9

«Карта территорий, подверженных риску возникновения чрезвычайных ситуаций природного и техногенного характера»

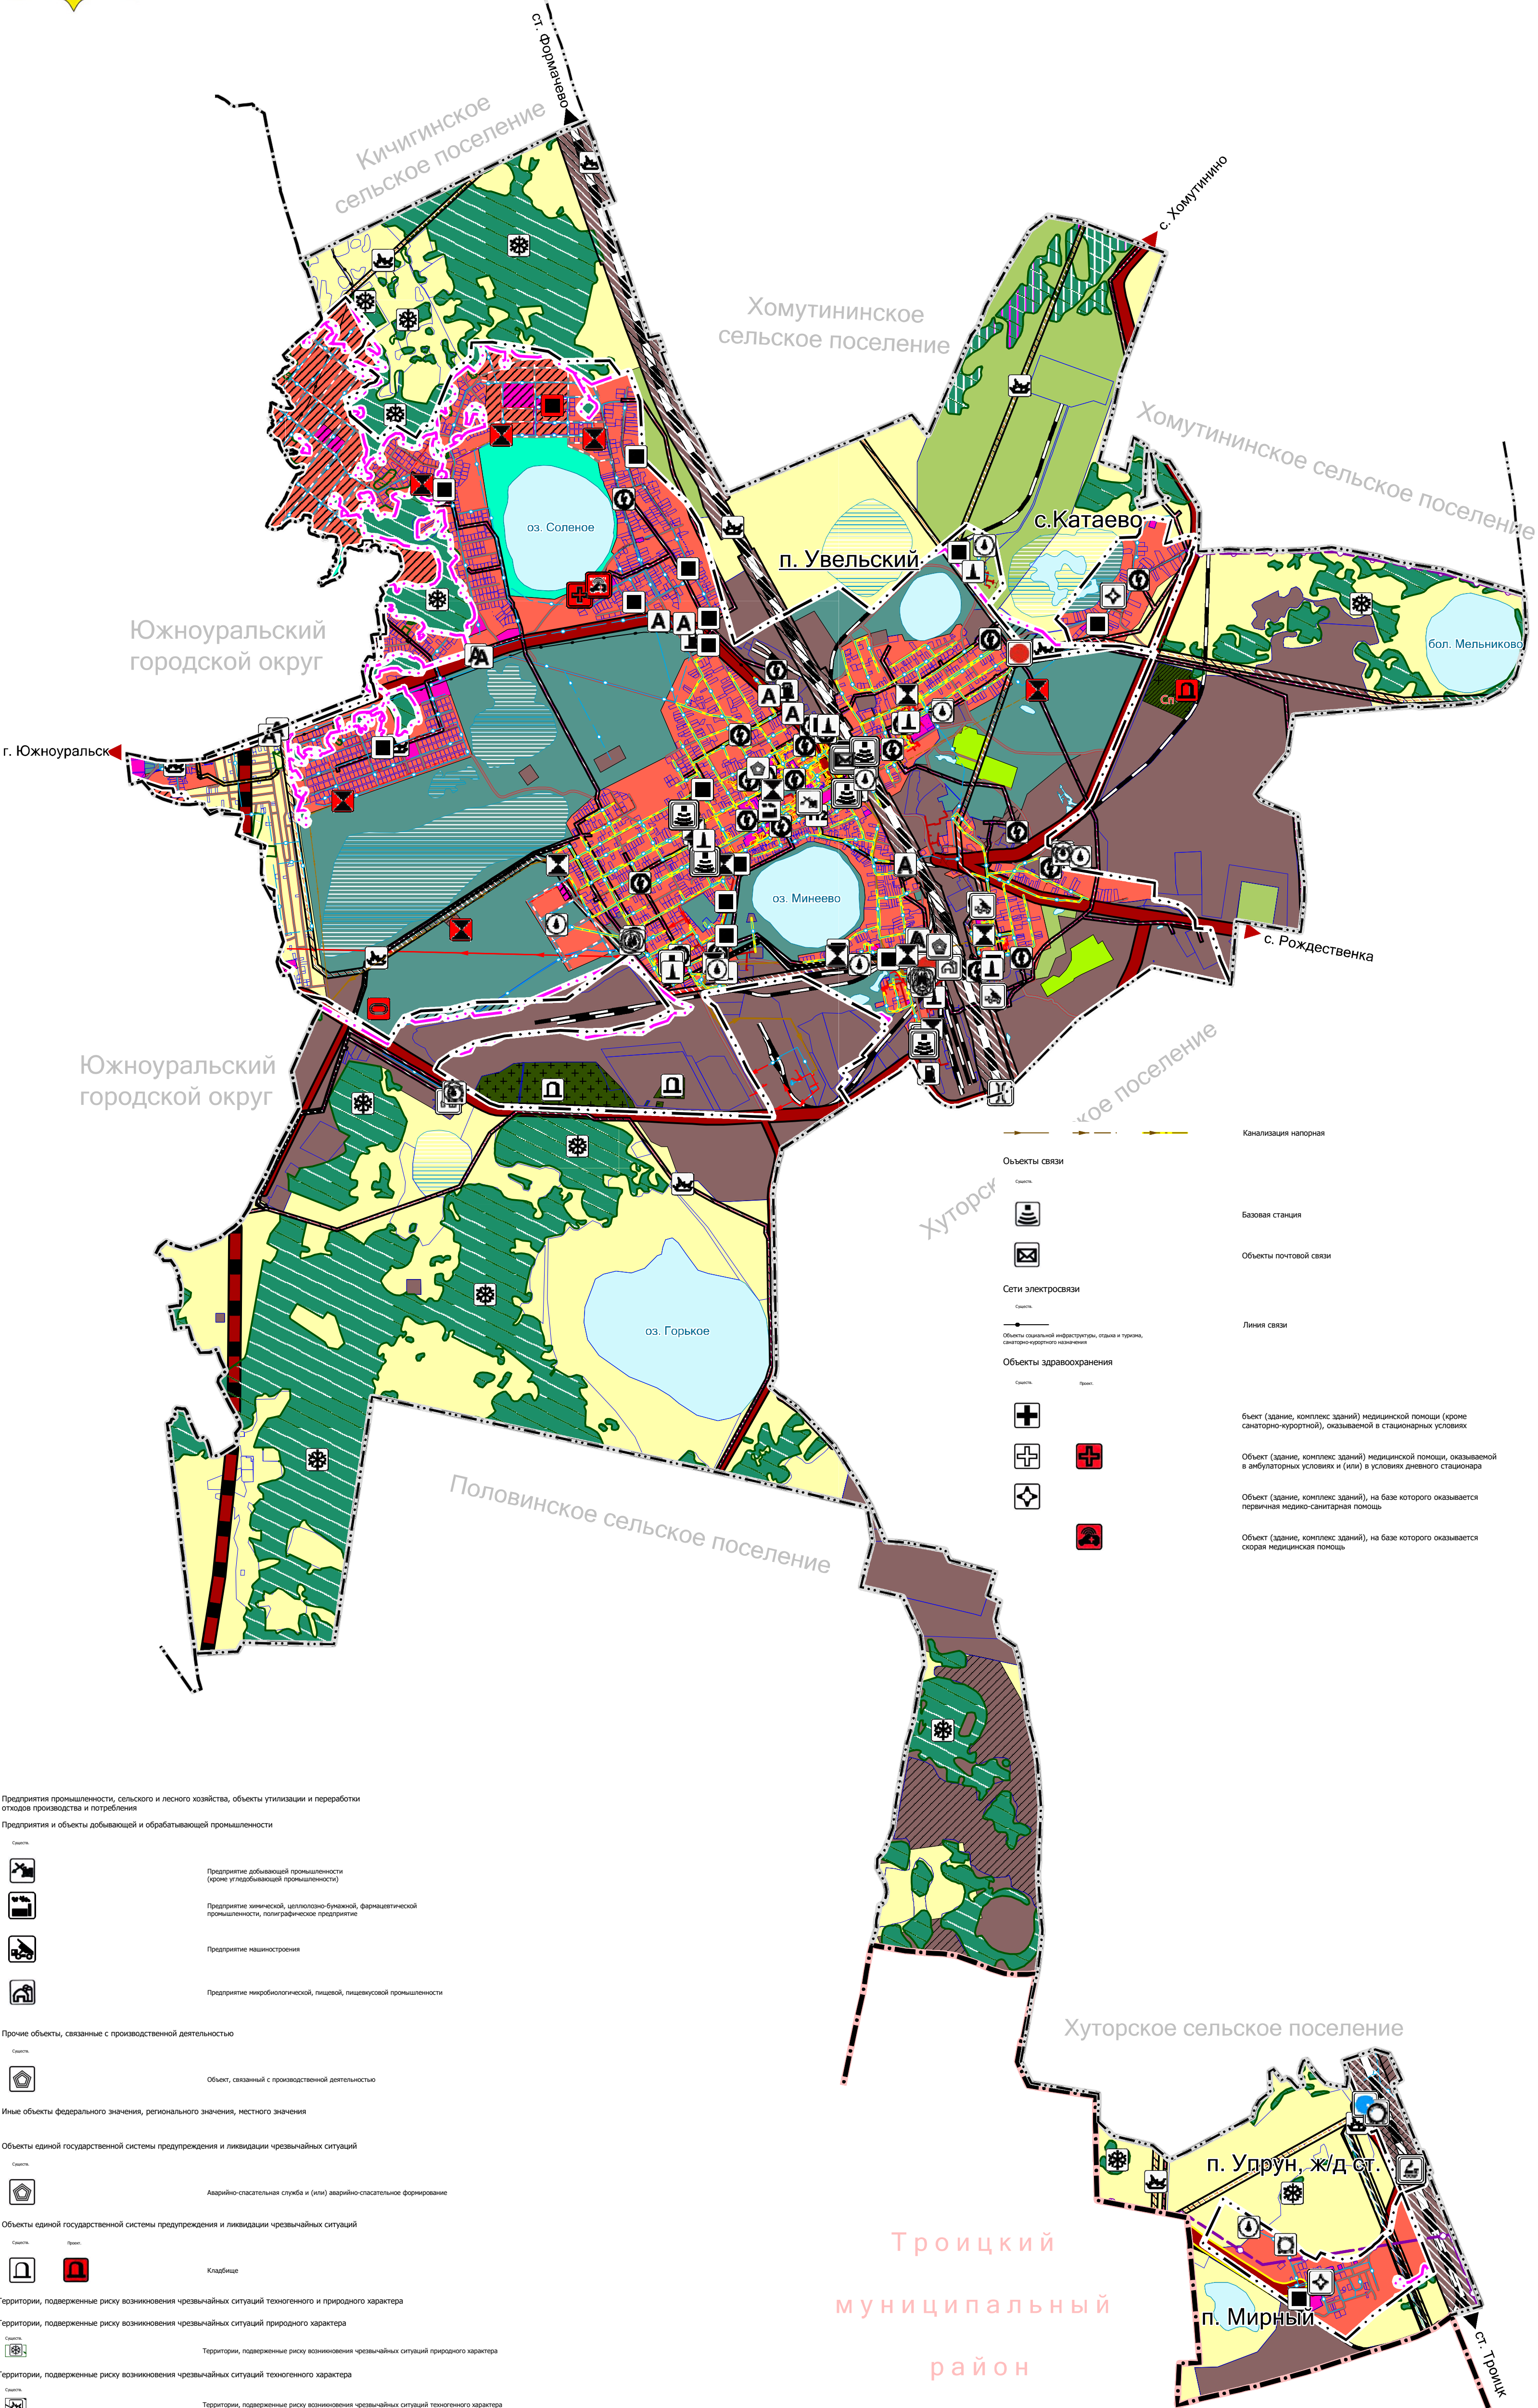

Условные обозначения:			
Границы		Символ	Поясн.
			Граница муниципального района
			Граница городского округа
			Граница сельского поселения
			Граница населенного пункта
			Границы земельных участков по сведениям ЕГРН
Земли двойного учета согласно сведениям ЕГРН		Символ	Поясн.
			Площадь пересечения Хмутининского участка лесничества Увельского лесничества с участком с кадастровым номером 76-08-0178 и земель промышленности, ... земель обороны, безопасности и земель иного специального назначения (земельный участок с кадастровым номером 76-02-0000304-04)
Функциональные зоны		Символ	Поясн.
			Жилые зоны
			Общественно-деловые зоны
			Производственные зоны, зоны инженерной и транспортной инфраструктуры
			Зоны сельскохозяйственного использования
			Зоны садоводства, огородничества
			Зоны рекреационного назначения
			Зоны зеленых территорий общего пользования (парки, сады, скверы, бульвары, городские леса)
			Зоны лесов
			Зоны кладбищ
			Зоны специального назначения
			Зоны аварий
Объекты капитального строительства (ОКС)		Символ	Поясн.
			Федерального значения
			Регионального значения
			Районного и местного значения
Железнодорожные пути		Символ	Поясн.
			Железнодорожные линии (за исключением железнодорожных линий необщего пользования)
			Железнодорожные линии необщего пользования
Объекты железнодорожного транспорта		Символ	Поясн.
			Железнодорожная станция
Автомобильные дороги		Символ	Поясн.
			Автомобильные дороги регионального или межмуниципального значения
			Автомобильные дороги местного значения
Улично-дорожная сеть сельского населенного пункта		Символ	Поясн.
			Улично-дорожная сеть сельского населенного пункта
Объекты обслуживания и хранения автомобильного транспорта		Символ	Поясн.
			Станция автозаправки
			Станция технического обслуживания
Остановочные пункты общественного пассажирского транспорта		Символ	Поясн.
			Остановочный пункт
Искусственные дорожные сооружения		Символ	Поясн.
			мостовое сооружение
Объекты трубопроводного транспорта и инженерной инфраструктуры		Символ	Поясн.
Электрические подстанции		Символ	Поясн.
			Электрическая подстанция 110 кВ
			Электрическая подстанция 35 кВ
			Трансформаторная подстанция (ТП)
			Тяговая подстанция (железнодорожной)
			Тяговая подстанция (железнодорожной)
Электрические подстанции		Символ	Поясн.
			Линии электропередачи 110 кВ
			Линии электропередачи 35 кВ
			Линии электропередачи 10 кВ
			Линии электропередачи 6 кВ
			Линии электропередачи 0,4 кВ
Объекты добычи и транспортировки газа		Символ	Поясн.
			Пункт регулирования газа (ПРГ)
Распределительные газопроводы для транспортировки газа		Символ	Поясн.
			Газопровод распределительный высокого давления
			Газопровод распределительный среднего давления
			Газопровод распределительный низкого давления
Объекты теплоснабжения		Символ	Поясн.
			Источник тепловой энергии
Объекты теплоснабжения		Символ	Поясн.
			Теплопровод распределительный (квартирный)
Объекты водоснабжения		Символ	Поясн.
			Водозабор
			Артезианская скважина
			Водоочистное очистное сооружение
			Насосная станция
Сети водоснабжения		Символ	Поясн.
			Водопровод
			Водоотвод
Объекты водоотведения		Символ	Поясн.
			Канализационная насосная станция (КНС)
Сети водоотведения		Символ	Поясн.
			Канализация самотечная
			Канализация напорная
Объекты связи		Символ	Поясн.
			Базовая станция
			Объекты почтовой связи
Сети электросвязи		Символ	Поясн.
			Линия связи
Объекты здравоохранения		Символ	Поясн.
			бъект (здание, комплекс зданий) медицинской помощи (кроме санаторно-курортной), оказываемой в стационарных условиях
			Объект (здание, комплекс зданий) медицинской помощи, оказываемой в амбулаторных условиях и (или) в условиях дневного стационара
			Объект (здание, комплекс зданий), на базе которого оказывается первичная медико-санитарная помощь
			Объект (здание, комплекс зданий), на базе которого оказывается скорая медицинская помощь
Генеральный план Увельского сельского поселения Увельского муниципального района Челябинской области			
Карта территорий, подверженных риску возникновения чрезвычайных ситуаций природного и техногенного характера			
Разраб.		Пильникова Е.Ю	Разработано в масштабе 1:25 000
Лист		9	Листов 10
Филиал ППК "Роскадастр" по Челябинской области			