



АДМИНИСТРАЦИЯ КЫШТЫМСКОГО ГОРОДСКОГО ОКРУГА

## ПОСТАНОВЛЕНИЕ

от « 15 » 10 2021 № 2136

г. Кыштым

Об организации движения транспортных средств на время проведения работ по асфальтированию дорожного полотна по ул. Карла Либкнехта в г. Кыштыме

В целях организации движения транспортных средств по ул. Карла Либкнехта на время проведения ООО СК «АНН» работ по асфальтированию дорожного полотна по ул. Карла Либкнехта в г. Кыштыме,

ПОСТАНОВЛЯЮ:


1. Ввести временное ограничение движения транспортных средств на время проведения работ по асфальтированию дорожного полотна:  
по ул. Карла Либкнехта на пересечении с ул. Клима Косолапова 16.10.2021 г. с 19:00 час. до 23:59 час.;  
по ул. Карла Либкнехта на пересечении с ул. Механическая 17.10.2021 г. с 19:00 час. до 23:59 час.;  
по ул. Карла Либкнехта на пересечении с ул. Ленина 18.10.2021 г. с 19:00 час. до 23:59 час.;
2. Рекомендовать ответственному за проведение работ ООО СК «АНН» Азаркевич А.Ю. на период проведения работ по асфальтированию дорожного полотна обеспечить выполнение мероприятий по обеспечению безопасности дорожного движения.
3. Настоящее постановление разместить на официальном сайте администрации Кыштымского городского округа в информационно-телекоммуникационной сети «Интернет».
4. Организацию исполнения настоящего постановления возложить на начальника Управления городского хозяйства администрации Кыштымского городского округа Власовой Е.С.
5. Контроль исполнения настоящего постановления оставляю за собой.

Глава Кыштымского городского округа


Подписан  
Шеболаева  
Людмила  
Александровна  
Дата:  
2021-10-18 14:  
54:34



Первый заместитель Главы КГО  
Шкин П.Г.

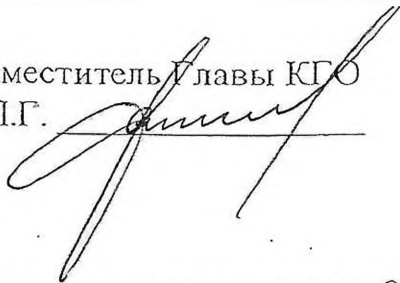

Директор ООО СК «АНН»  
Ногерская М.А.

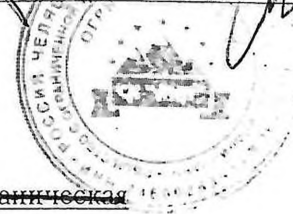

### СХЕМА




Организации движения транспорта и пешеходов.  
Ограждение места производства дорожных работ.

Наименование организации: ООО СК «АНН»

Название объекта: перекрестки ул. К. Либкнехта x К. Косолапова, ~~ул. К. Либкнехта x Ленкина, ул. К. Либкнехта x Механическая~~

Вид и характер дорожных работ: асфальтирование ул. К. Либкнехта

Сроки исполнения работ: 16.10.2021г 1900 - 2359

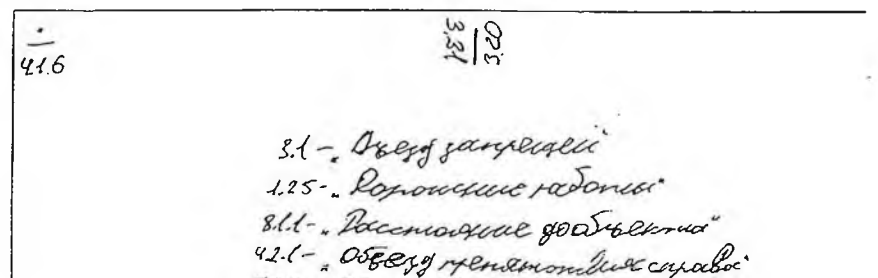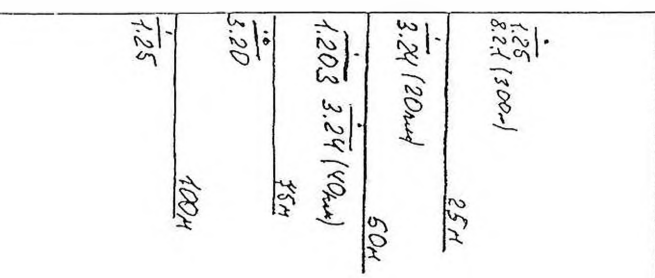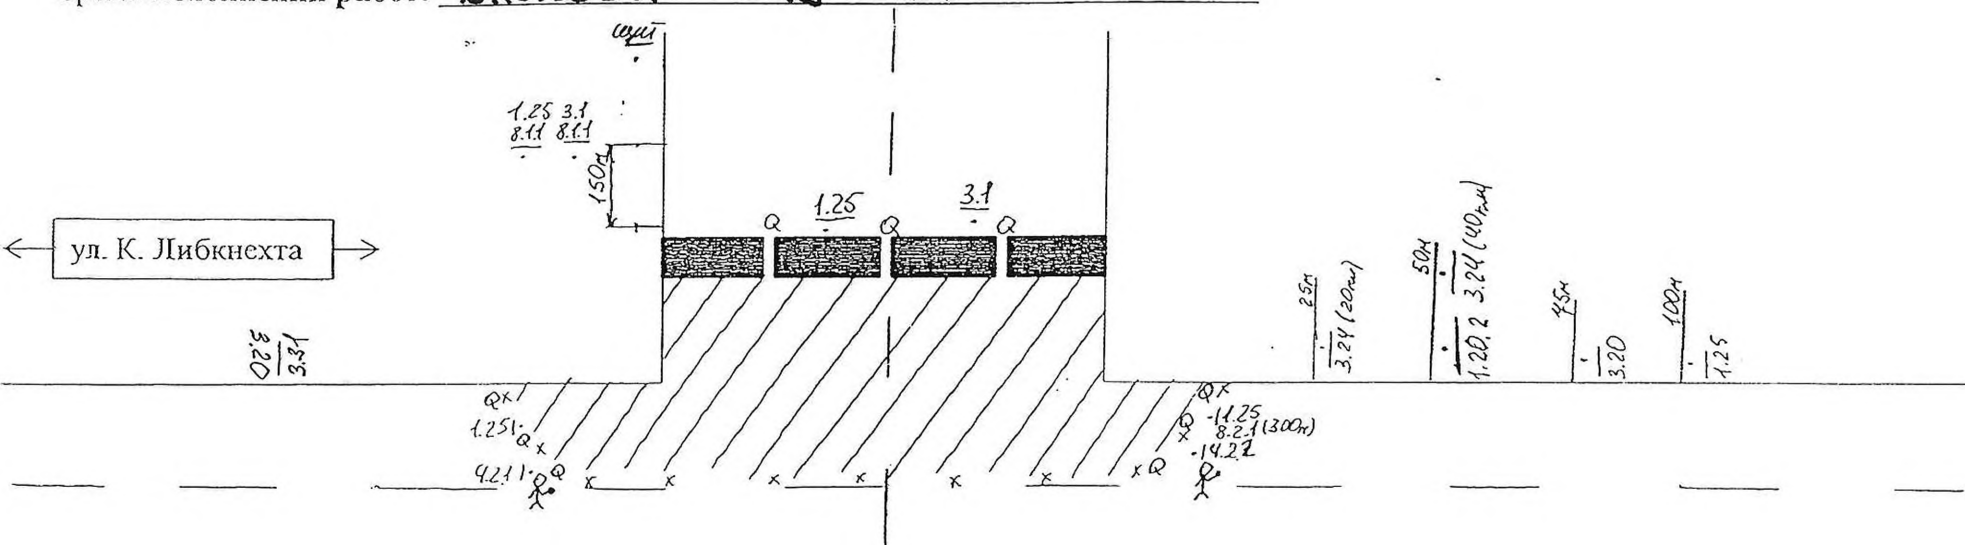

- Условные обозначения:**
- ▭ - зона производства работ
  - x - канализация
  - - блок безопасности
  - o - освещение
  - ⊗ - перемычка
  - ши - Временное ограждение

Исполнитель: [Signature]  
М.А. Ногерская

Заместитель Главы КГО  
Икин П.Г.



Директор ООО СК «АНН»  
Маторский М.А.



### СХЕМА




Организации движения транспорта и пешеходов.  
Ограждение места производства дорожных работ.

Наименование организации: ООО СК «АНН»


Название объекта: перекрестки ул. К. Либкнехта х К. Косолапова, ул. К. Либкнехта х Ленин, ул. К. Либкнехта х Механическая

Вид и характер дорожных работ: асфальтирование ул. К. Либкнехта

Сроки исполнения работ: 11.10.2021г. 19<sup>00</sup> - 23<sup>55</sup>

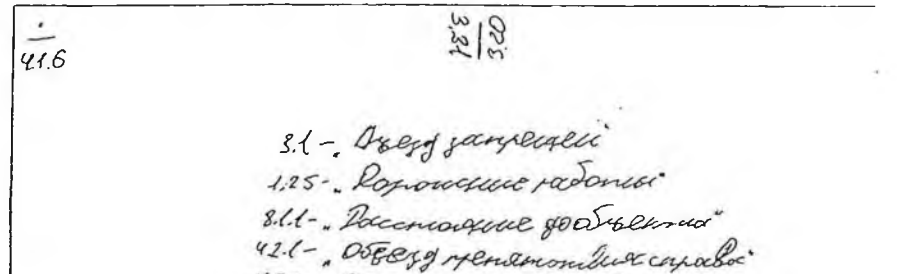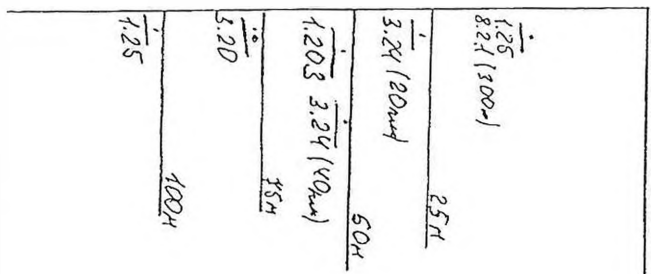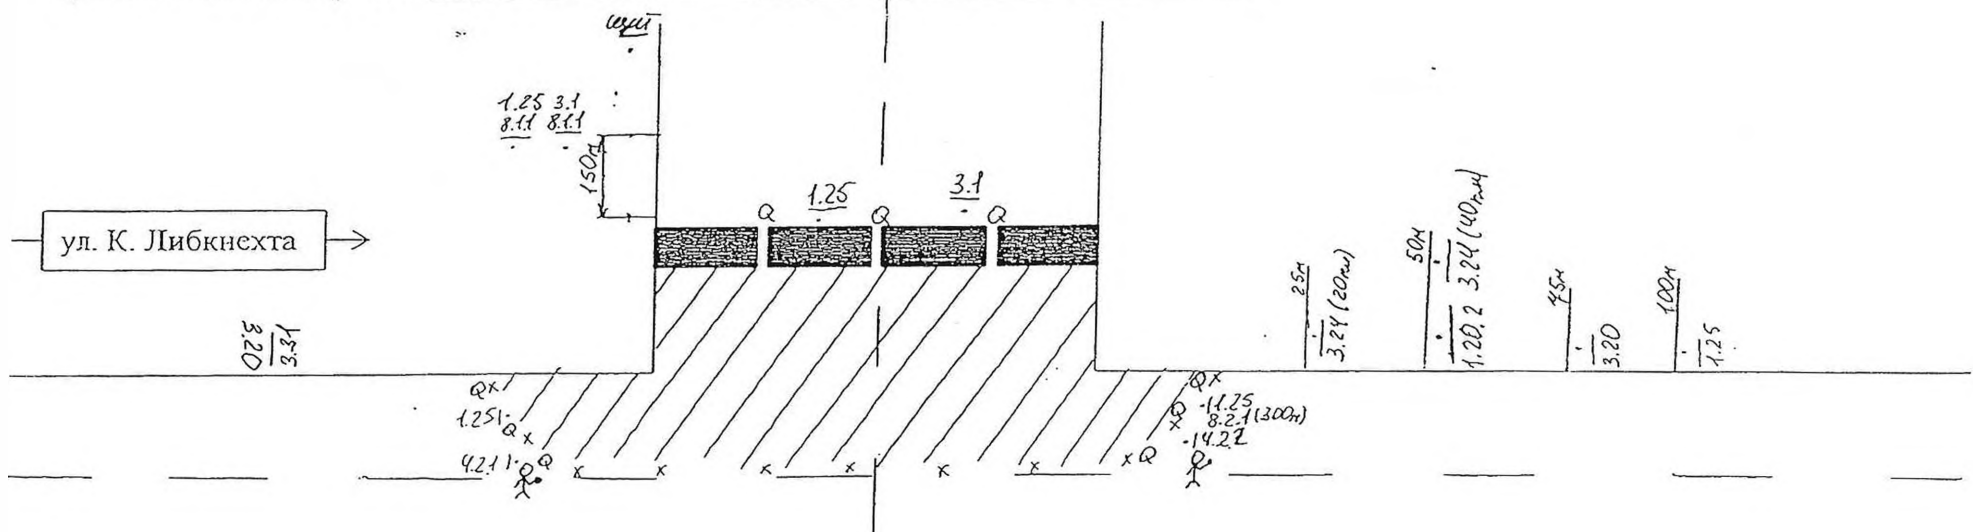

- Условные обозначения.**

Исполнитель:   
А.А. Азаревич

Первый заместитель Главы КГО  
Ишкин П.Г.




### СХЕМА




Организации движения транспорта и пешеходов.  
Ограждение места производства дорожных работ.

Наименование организации: ООО СК «АНН»

Название объекта: перекрестки ул. К. Либкнехта x К. Косолалова, ул. К. Либкнехта x Ленина, ул. К. Либкнехта x Механическая


Вид и характер дорожных работ: асфальтирование ул. К. Либкнехта

Сроки исполнения работ: 16.10.2021г 19<sup>00</sup> - 23<sup>53</sup>

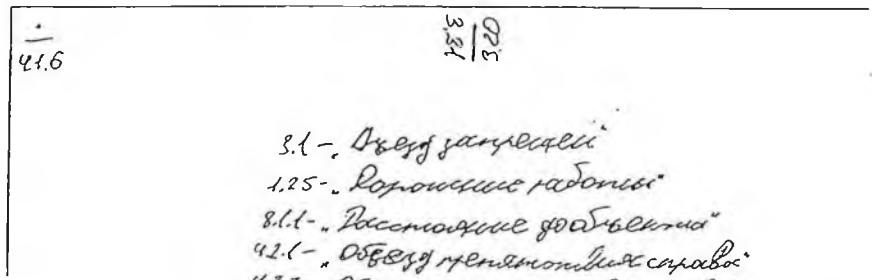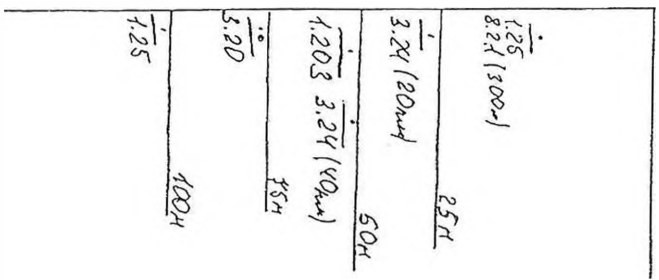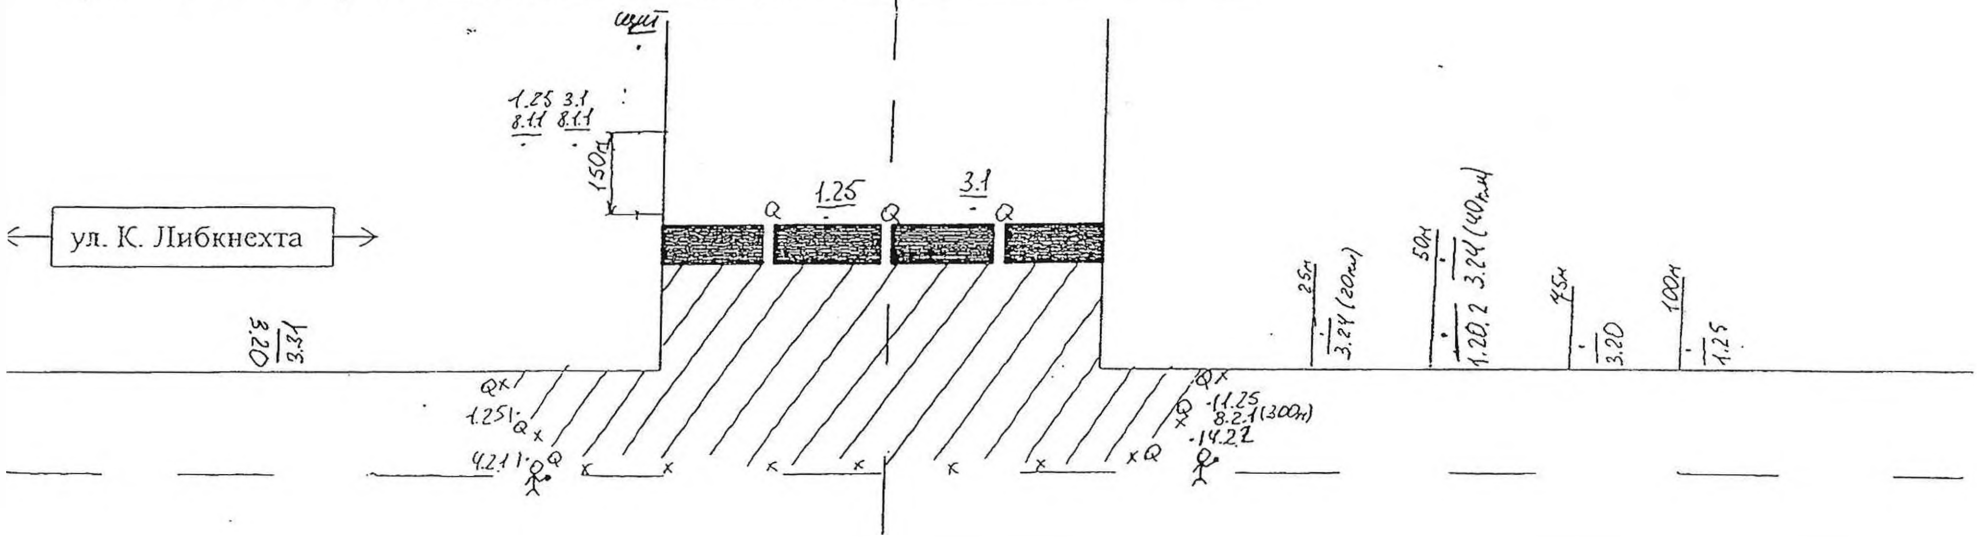

Условные обозначения:

- - зона производства работ
- к - конус
- - блок безопасности
- а - освещение
- ф - желтый флажок
- 3.24 - Ограничитель максимальной скорости
- 4.16 - Движение направо или налево
- 5.31 - Конус зоны работ ограждения
- ш.п. - Временное ограждение

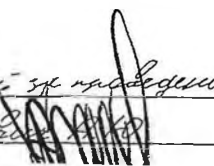Исполнитель:   
 Руководитель: 