


Схема границ публичного сервитута

Кадастровый номер земельного участка 74:32:0000000:4379		
Площадь сферы действия земельного сервитута 1450 кв.м.		
Местоположение: Челябинская область, г. Кыштым, между Дехановским прудом и ул.Дальняя		
Цель установления сервитута:		
Обозначение характерных точек границ	Координаты, система координат МСК-74	
	X	Y
н1	663454.47	2266425.24
н2	663455.11	2266434.21
н3	663442.33	2266434.96
н4	663415.75	2266440.00
н5	663293.18	2266435.03
н6	663295.17	2266425.99
н7	663415.05	2266431.01
н8	663441.11	2266426.25

Квартал: 74:32:0412001

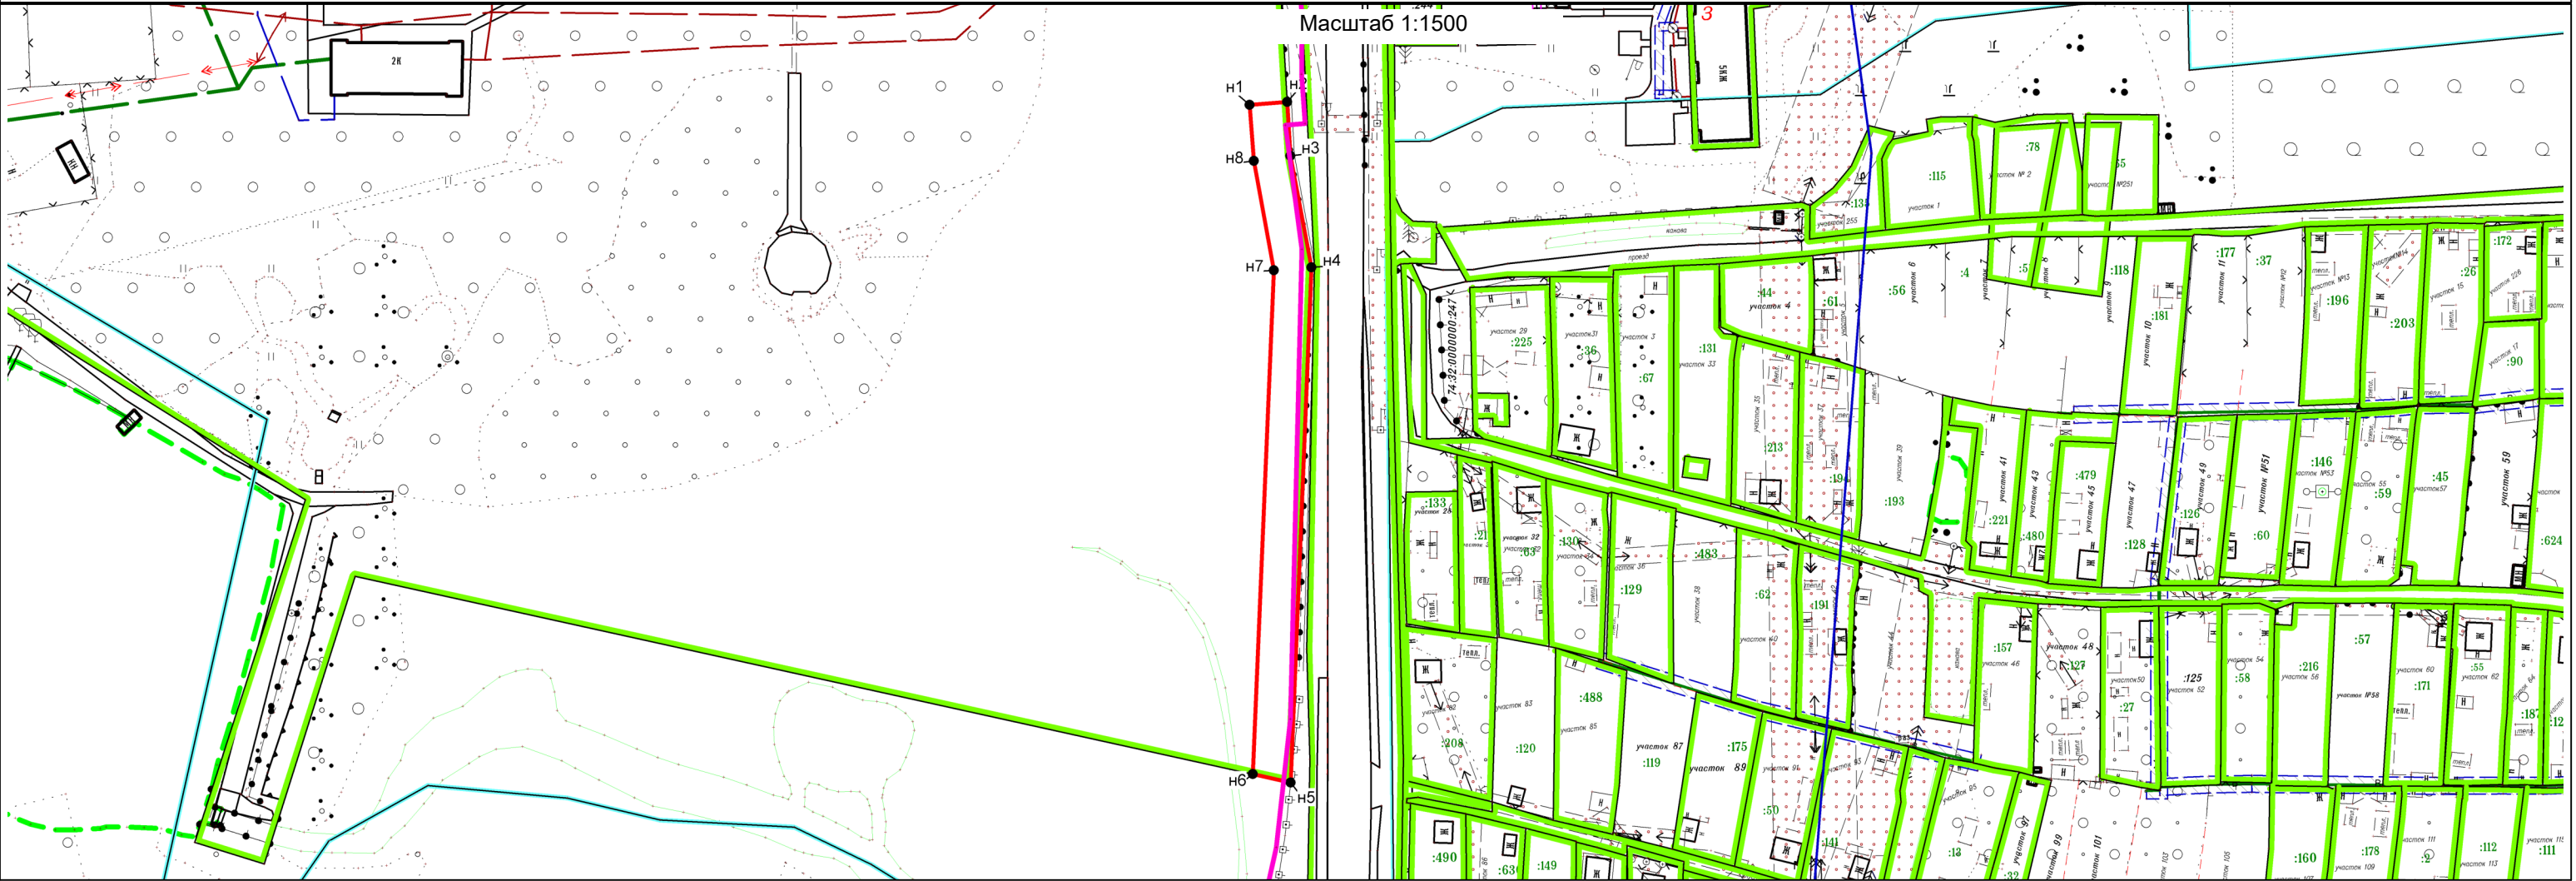

Условные обозначения:

	границы исходного земельного участка
	границы сферы действия публичного сервитута
	обозначение характерной точки границы публичного сервитута
	проектируемое местоположение газопровода
	граница кадастрового квартала
	обозначение номера кадастрового квартала
	существующая часть границы, имеющиеся в ЕГРН сведения о которой, достаточны для определения её местоположения
	надписи кадастрового номера земельного участка